




INSTALAÇÕES HIDRÁULICAS
ESCALA: 1/50

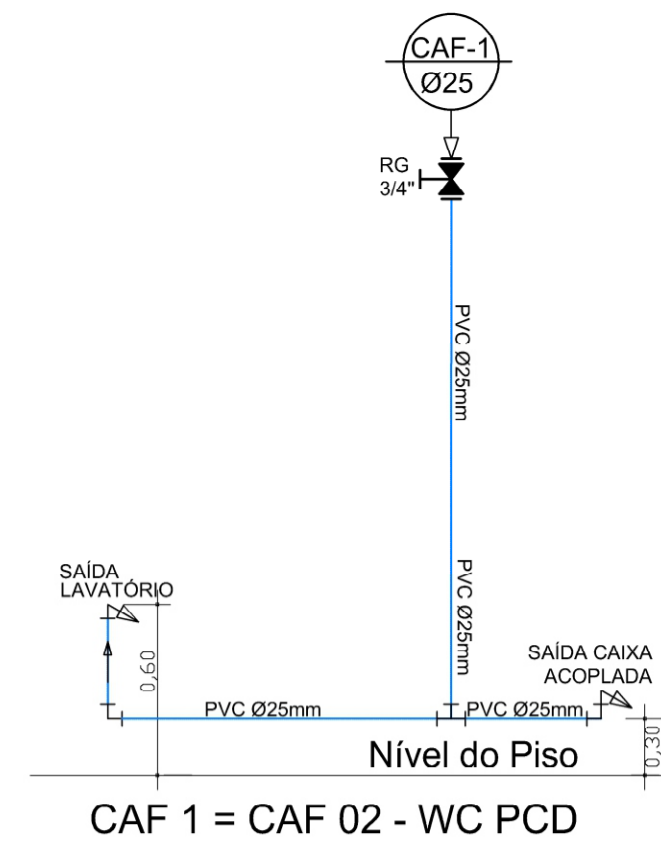


CAF 1 = CAF 02 - WC PCD

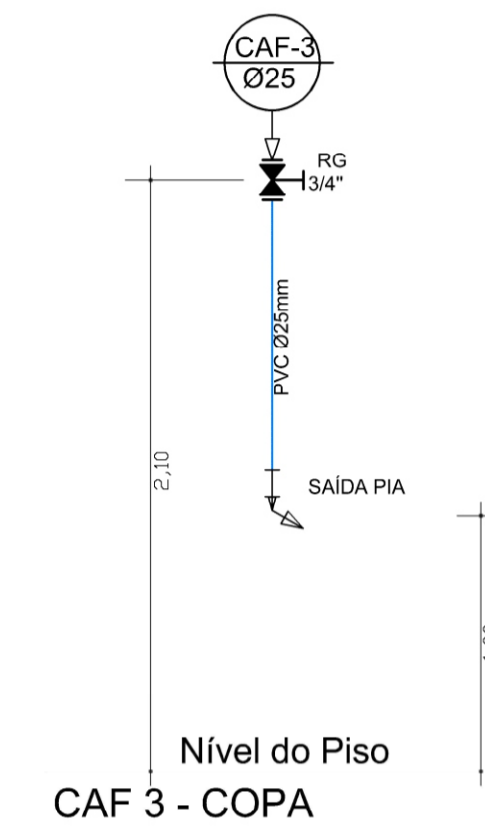

CAF 3 - COPA

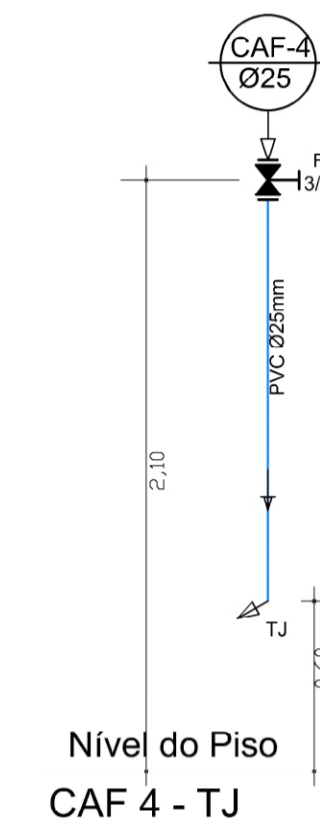

CAF 4 - TJ

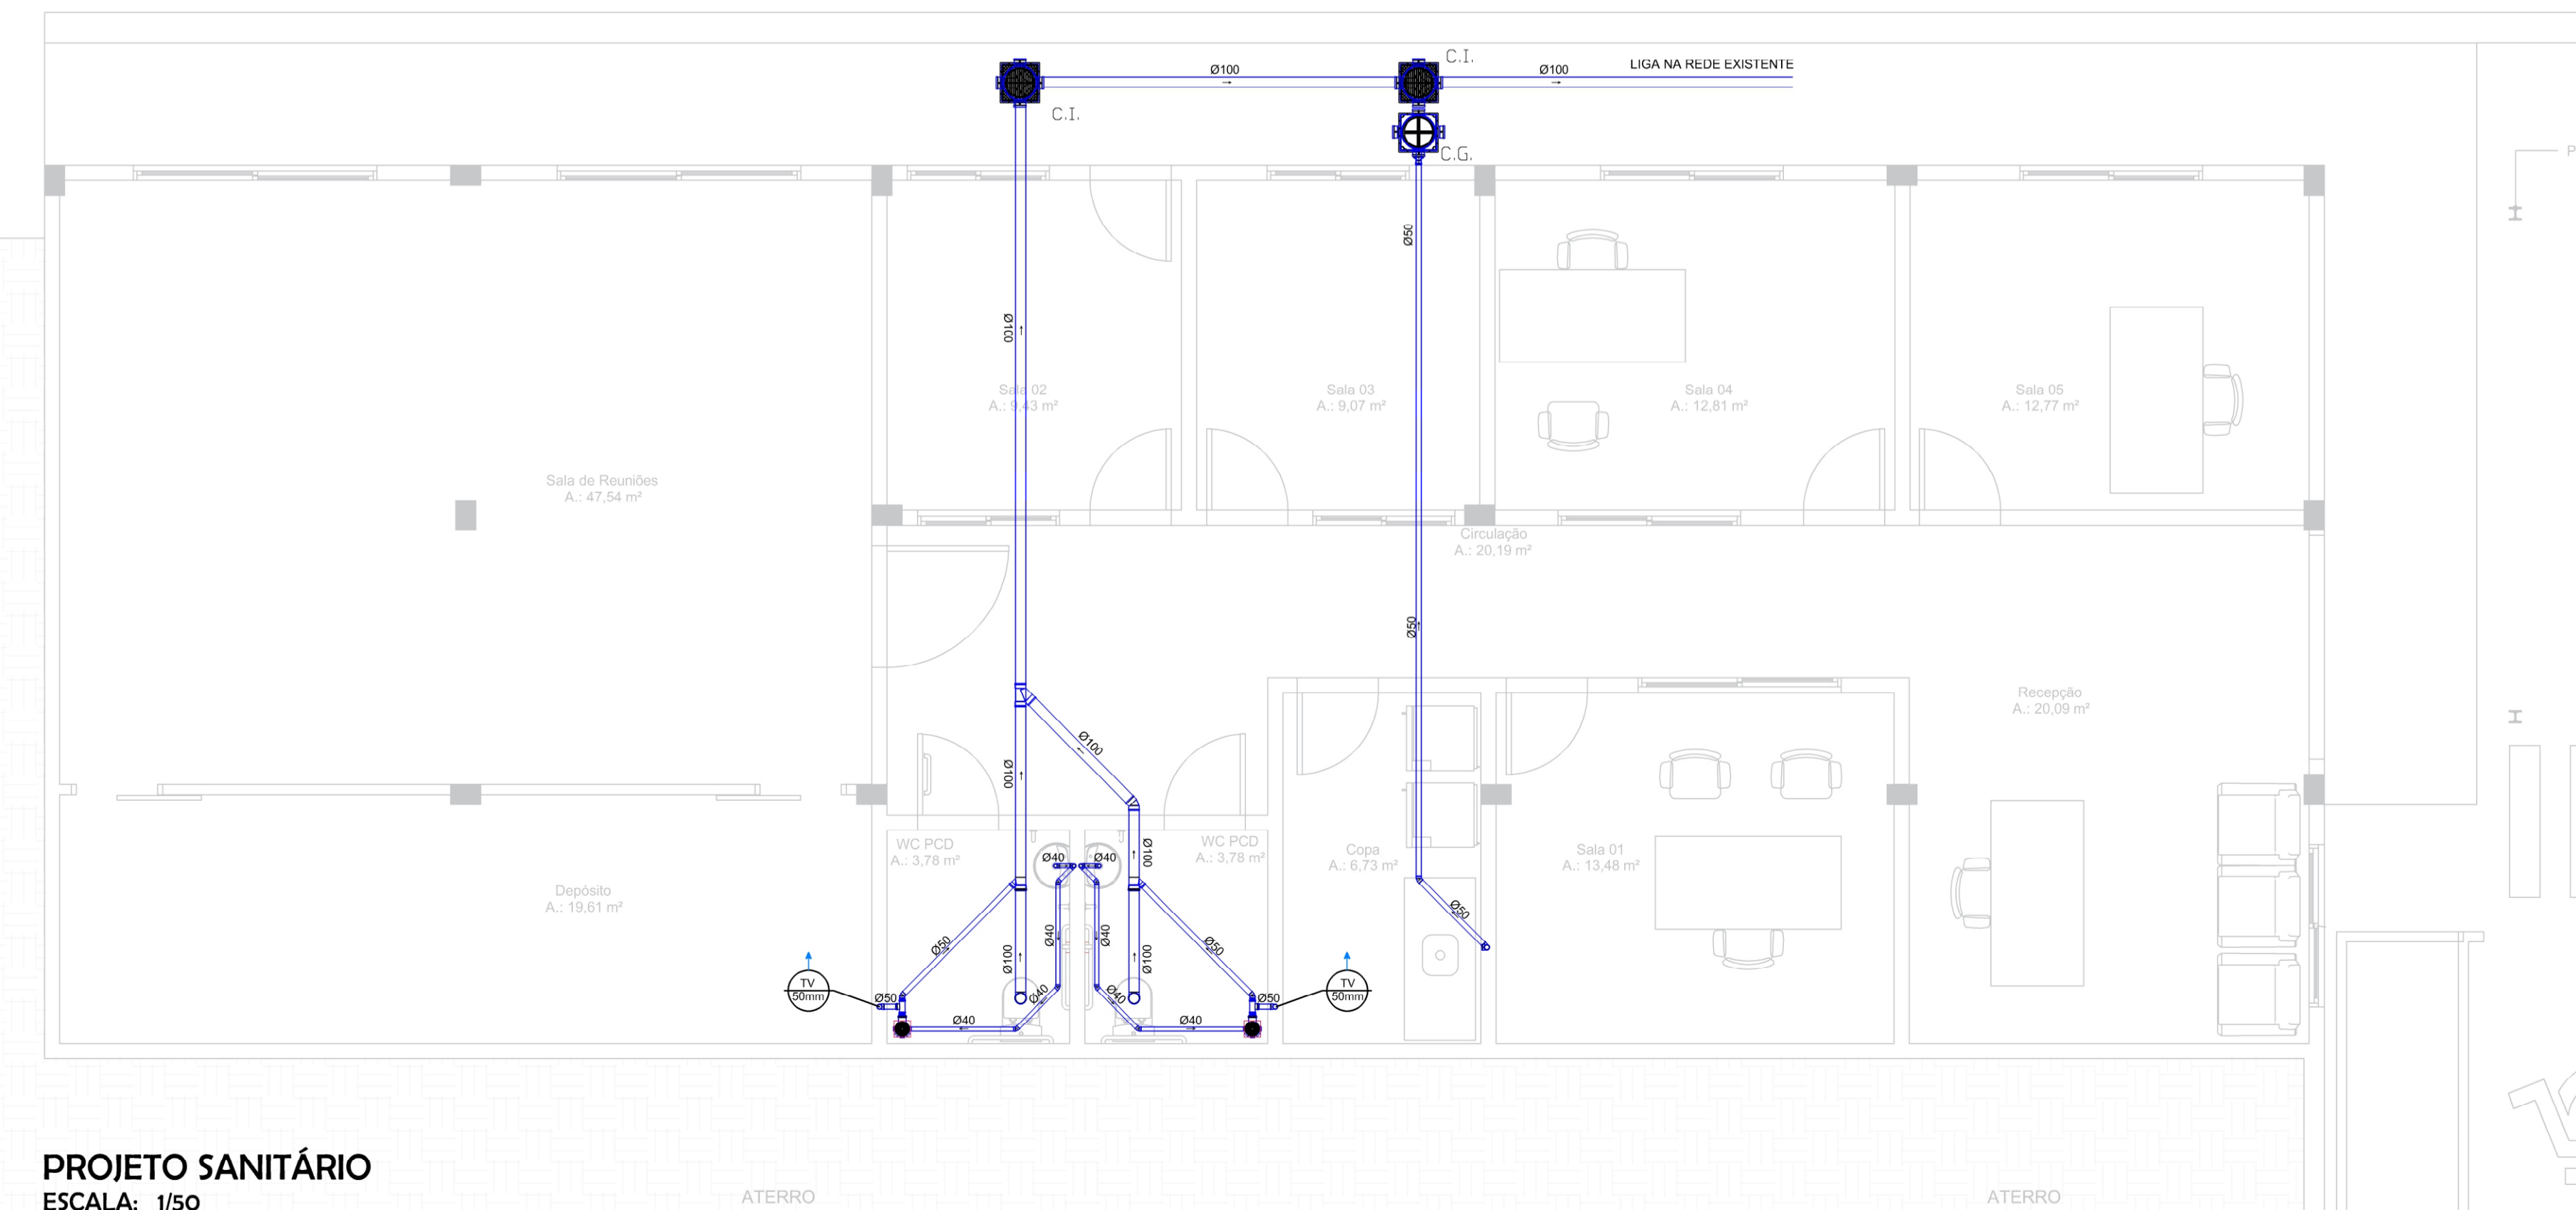

PROJETO SANITÁRIO
ESCALA: 1/50

LEGENDA:

- TQS - TUBO DE QUEDA SANITÁRIA
- TQG - TUBO DE QUEDA DE GORDURA
- TQP - TUBO DE QUEDA PLUVIAL
- TV - TUBO DE VENTILAÇÃO
- CS - CAIXA SIFONADA
- RS - RALO SIFONADO
- LV - LAVATÓRIO
- VS - VASO SANITÁRIO
- CH - CHUVEIRO
- TQ - TANQUE
- MLR - MÁQUINA DE LAVAR ROUPAS

CAIXA SIFONADA (COM SIFÃO/ESGOTO)

CI- CAIXA DE INSPEÇÃO ESGOTO
CP- CAIXA DE PASSAGEM ESGOTO

CG- CAIXA DE GORDURA

DECLIVIDADES MÍNIMAS EXCETO QUANDO INDICADO

Ø40	2%
Ø50	2%
Ø75	2%
Ø100	1%
Ø125	1%

PROJETO HIDROSSANITÁRIO

PREFEITURA MUNICIPAL DE CUNHATAÍ

RESPONSÁVEIS TÉCNICOS: **TAÍS SOLIVO**
Arquiteta e Urbanista - CAU 014888-4

ENDERECO: Rua José Kerbes esq. Rua Sereno Endler - Cunhataí-SC

ASSINATURA DO PROPRIETÁRIO: **MUNICÍPIO DE CUNHATAÍ**
Proprietário: CNPJ: 01.012.110/0001-04

DATA: **AGO. 2021**

ESCALA: **Indicada**

ASSINATURA DO RESPONSÁVEL TÉCNICO: **TAÍS SOLIVO**
Arquiteta e Urbanista - CAU 014888-4

DESENHO: **Matheus H. Kipper**

ARQUIVO: projetos/Prefeitura Cunhataí/Creche

CONTEUDO: **Planta Baixa ; Elevações ; Legendas ; Detalhes.**

ÁREA: **Área Total Edificação - 197,69m² ; Área Estacionamento Coberto - 66,98m² ; Área Estacionamento descoberto - 191,34m²**

PRANCHA: **01/01**

DIREITOS AUTORAIS RESERVADOS. - DECRETO FEDERAL Nº 23.069 DE 11/10/2013. - LEI FEDERAL Nº 5.134 DE 24/12/66. - LEI FEDERAL Nº 5.889/73. (REGULAMENTA O DIREITO AUTORAL) RESOLUÇÃO Nº 08 DE 08/07/2010 (CONFEA) RESOLUÇÃO Nº 11 DE 20/06/2013 (CONFEA) RESOLUÇÃO Nº 18 DE 20/06/2013 (CONFEA) RESOLUÇÃO Nº 19 DE 20/06/2013 (CONFEA) RESOLUÇÃO Nº 271 DE 20/06/2013 (CONFEA) RESOLUÇÃO Nº 272 DE 20/06/2013 (CONFEA) RESOLUÇÃO Nº 273 DE 20/06/2013 (CONFEA) RESOLUÇÃO Nº 274 DE 20/06/2013 (CONFEA) RESOLUÇÃO Nº 275 DE 20/06/2013 (CONFEA) RESOLUÇÃO Nº 276 DE 20/06/2013 (CONFEA) RESOLUÇÃO Nº 277 DE 20/06/2013 (CONFEA) RESOLUÇÃO Nº 278 DE 20/06/2013 (CONFEA) RESOLUÇÃO Nº 279 DE 20/06/2013 (CONFEA) RESOLUÇÃO Nº 280 DE 20/06/2013 (CONFEA) RESOLUÇÃO Nº 281 DE 20/06/2013 (CONFEA) RESOLUÇÃO Nº 282 DE 20/06/2013 (CONFEA) RESOLUÇÃO Nº 283 DE 20/06/2013 (CONFEA) RESOLUÇÃO Nº 284 DE 20/06/2013 (CONFEA) RESOLUÇÃO Nº 285 DE 20/06/2013 (CONFEA) RESOLUÇÃO Nº 286 DE 20/06/2013 (CONFEA) RESOLUÇÃO Nº 287 DE 20/06/2013 (CONFEA) RESOLUÇÃO Nº 288 DE 20/06/2013 (CONFEA) RESOLUÇÃO Nº 289 DE 20/06/2013 (CONFEA) RESOLUÇÃO Nº 290 DE 20/06/2013 (CONFEA) RESOLUÇÃO Nº 291 DE 20/06/2013 (CONFEA) RESOLUÇÃO Nº 292 DE 20/06/2013 (CONFEA) RESOLUÇÃO Nº 293 DE 20/06/2013 (CONFEA) RESOLUÇÃO Nº 294 DE 20/06/2013 (CONFEA) RESOLUÇÃO Nº 295 DE 20/06/2013 (CONFEA) RESOLUÇÃO Nº 296 DE 20/06/2013 (CONFEA) RESOLUÇÃO Nº 297 DE 20/06/2013 (CONFEA) RESOLUÇÃO Nº 298 DE 20/06/2013 (CONFEA) RESOLUÇÃO Nº 299 DE 20/06/2013 (CONFEA) RESOLUÇÃO Nº 300 DE 20/06/2013 (CONFEA)