



Detalhe Reservatório
escala 1:50

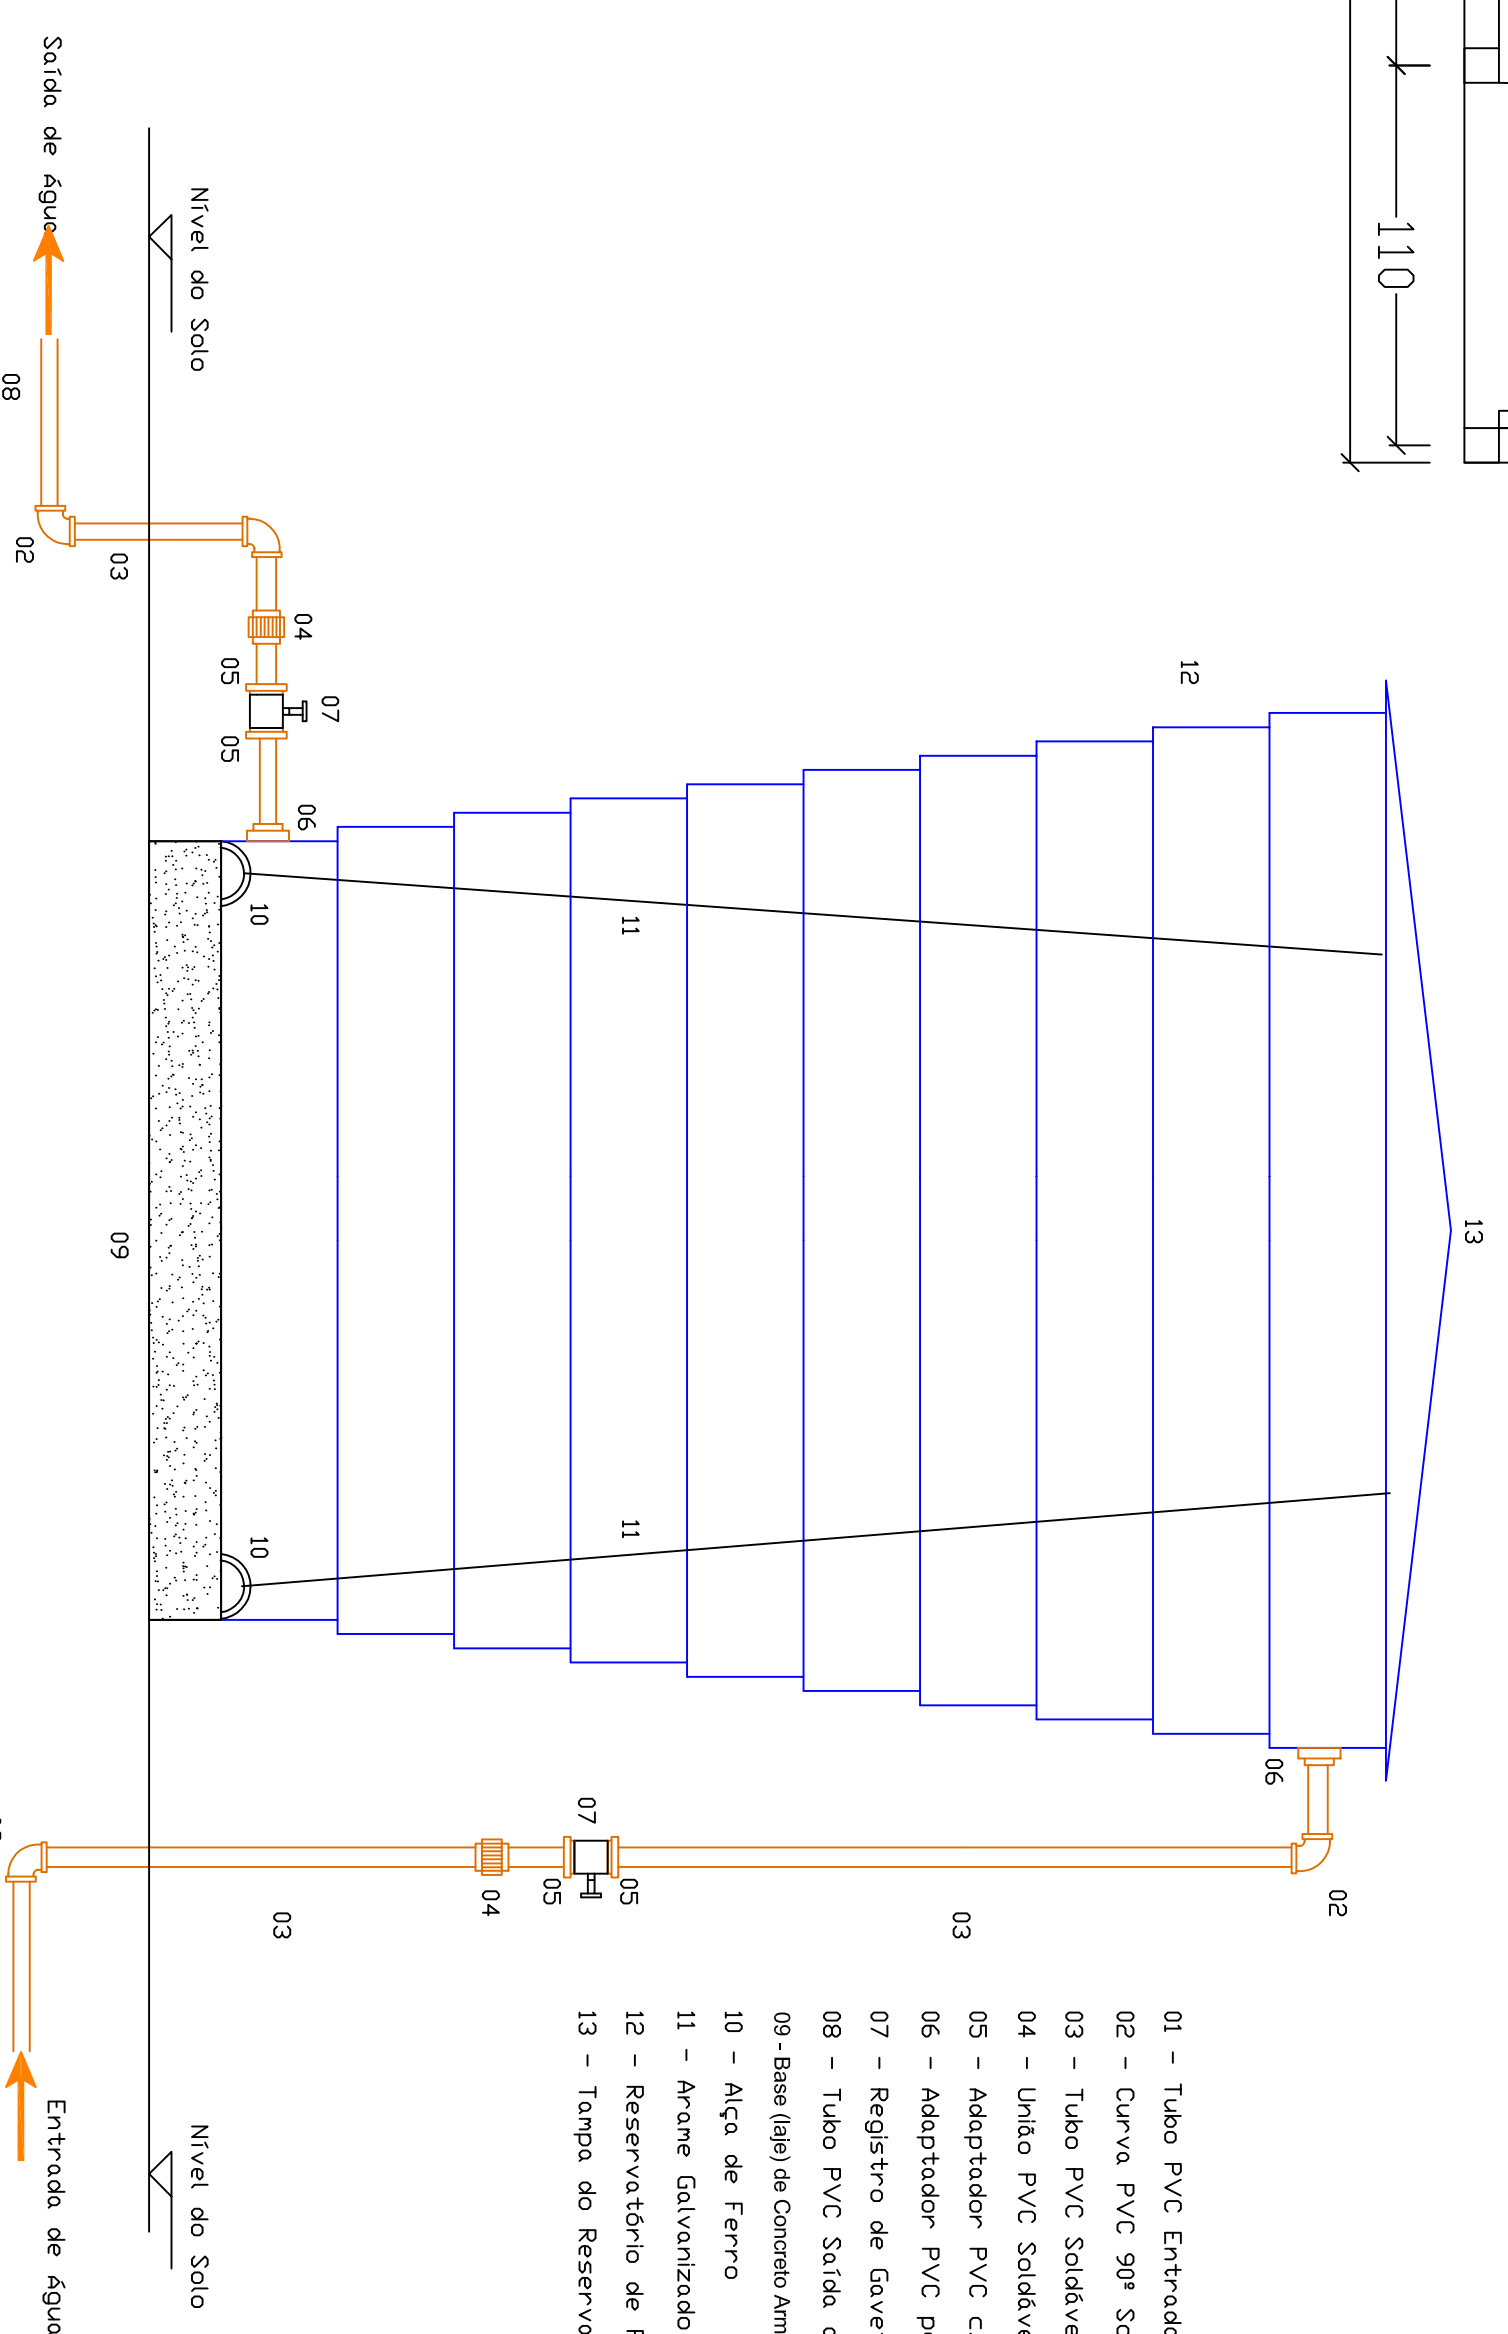

Detalhe em Vista Reservatório R4
escala 1:50

- 01 - Tubo PVC Entrada de Água
- 02 - Curva PVC 90° Soldável
- 03 - Tubo PVC Soldável Classe 15
- 04 - União PVC Soldável
- 05 - Adaptador PVC c/ Balsa e Rosca
- 06 - Adaptador PVC para Caixa de Água
- 07 - Registro de Gaveta Metálico
- 08 - Tubo PVC Saída de Água
- 09 - Base (tijolo) de Concreto Armado
- 10 - Alça de Ferro
- 11 - Arame Galvanizado
- 12 - Reservatório de Fibras de Vidro
- 13 - Tampa do Reservatório

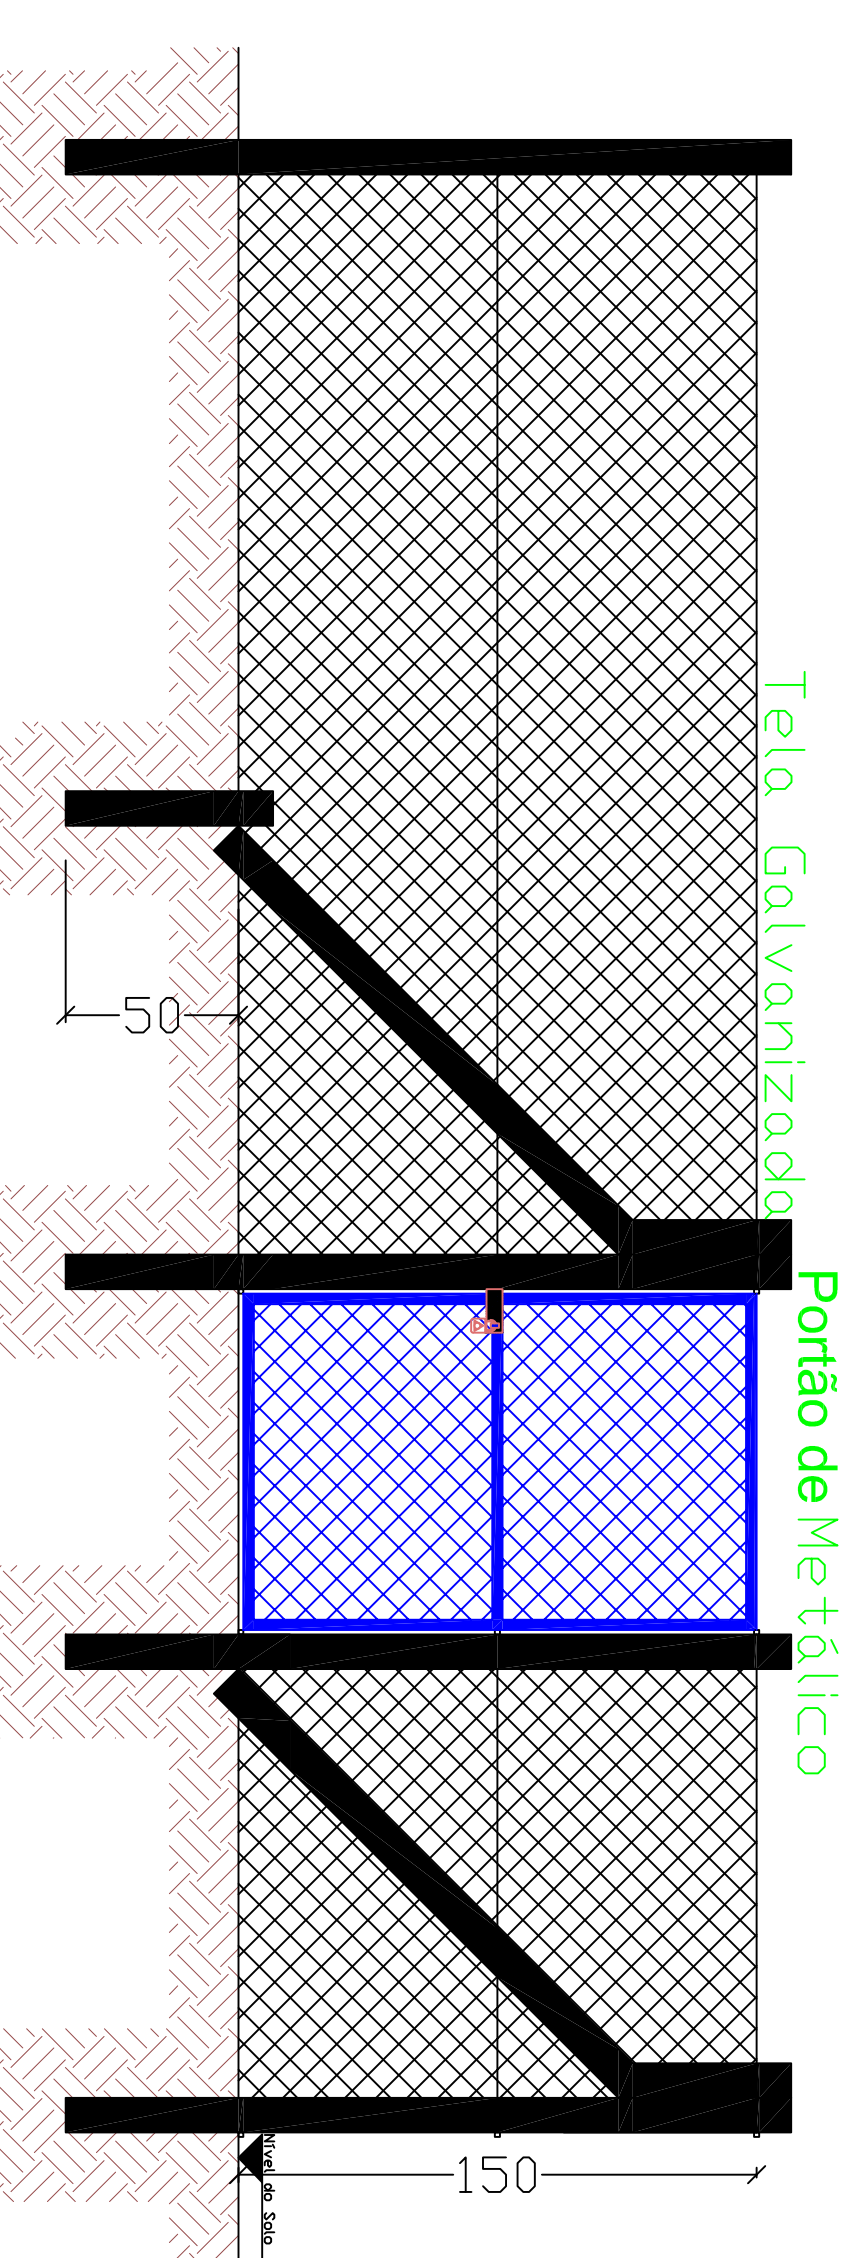

Detalhe Cercado Reservaão
escala 1:25

Interessado:	Prefeitura Municipal de Cunhataí		
Obra:	Sistema de Abastecimento de Água		
RESP. TÉCNICO:			
Detalhes:	Sistema de Reservaão - Quebra de Pressão		
Escala:	1:400	Data:	Fev/2017
Local da Obra:	Linha Três Rosas - Interior - Cunhataí - SC		
		Planta:	04