



CORTE BB
ESC.: 1/50

QUANTITATIVO: 01
 MURO: 24,28m
 MOURÃO: 9 UND.
 ALVENARIA: 23,38m
 ESTACA: 9 UND

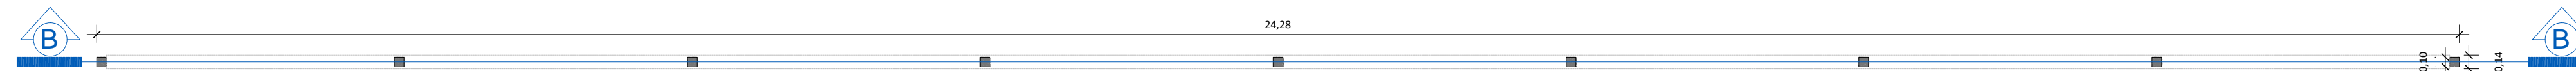

PLANTA BAIXA- MURO
ESC.: 1/50

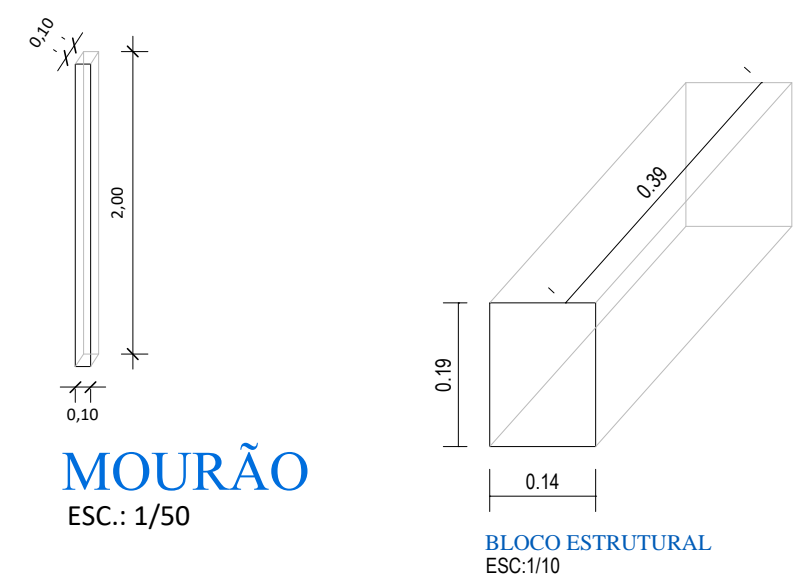

MOURÃO
ESC.: 1/50

BLOCO ESTRUTURAL
ESC:1/10



PLANIMETRIA
ESC:1/250

	ASSOCIAÇÃO DOS MUNICÍPIOS DO ENTRE RIOS-SC BOM JESUS DO OESTE-CAIBI-CAMPO ERÉ-CUNHA PORÁ-CUNHATAÍ-FLOR DO SERTÃO IRACEMINHA-MARAVILHA-MODELO-PALMITOS-RIQUEZA-ROMELÂNDIA-SALTINHO SANTA TEREZINHA DO PROGRESSO-SÃO MIGUEL DA BOA VISTA-SAUDADES-TIGRINHOS
	ENDEREÇO: Av. Euclides da Cunha,160 - Cx. P. 47 - Centro 89.874-000 - MARAVILHA - Santa Catarina Fone/Fax: (0**49) 3664-0282 - e-mail: amerios@amerios.org.br CNPJ 00.961./0001-88
	MUNICÍPIO DE CUNHATAÍ - SC
	OBRA: PROJETO 03 MARGEM DO RIO LAJEADO CUNHATAÍ
RESPONSÁVEL TÉCNICO: ENGENHEIRA CIVIL CREA/SC 090319-0 CREA/NAC 250654897-1 CARLINE J. HACKENHAAR	ASSINATURA DO PROFISSIONAL:
PROPRIETÁRIO: MUNICÍPIO DE CUNHATAÍ - SC	ASS. PREFEITO:
LOCAL: PERÍMETRO URBANO	ASS. PREFEITO: LUCIANO FRANZ
DESENHO: CAMILA GREGÓRIO RECH D4/2019/CUNHATAÍ/REVITALIZAÇÃO MARGEM DO LAJEADO	DATA: ESCALA: JAN/2019 INDICADA
PROJETO 03 ÚNICA	