
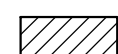



Convenção dos pilares

-  PILAR QUE CONTINUA
-  PILAR QUE MORRE
-  PILAR QUE NASCE

Resumo de materiais

BALDRAME		
Elementos	Volume (m ³)	Formas (m ²)
Vigas	1,23	18,00
Pilares - (Ver observação)	1,62	22,00
Total	2,85	40,00


Notas gerais

Materiais:


- Aço.....: CA50 e CA60
- Concreto Estrutura.....: 25 MPa (250 kgf/cm²)
- Concreto Sapatas.....: 25 MPa (250 kgf/cm²)
- Deve ser mantido cura úmida do concreto por 7 dias
- Deve ser mantido o escoramento por no mínimo por 21 dias
- Só poderão ser executadas paredes após 28 dias da concretagem
- Deve ser utilizado espaçadores plásticos para garantir o recobrimento dos elementos
- Todas as cotas em centímetros, exceto cotas de níveis que estão em metros

Recobrimentos:

- Vigas.....: 2.5cm
- Pilares.....: 2.5cm
- Lajes.....: 2.0cm
- Sapatas.....: 5.0cm

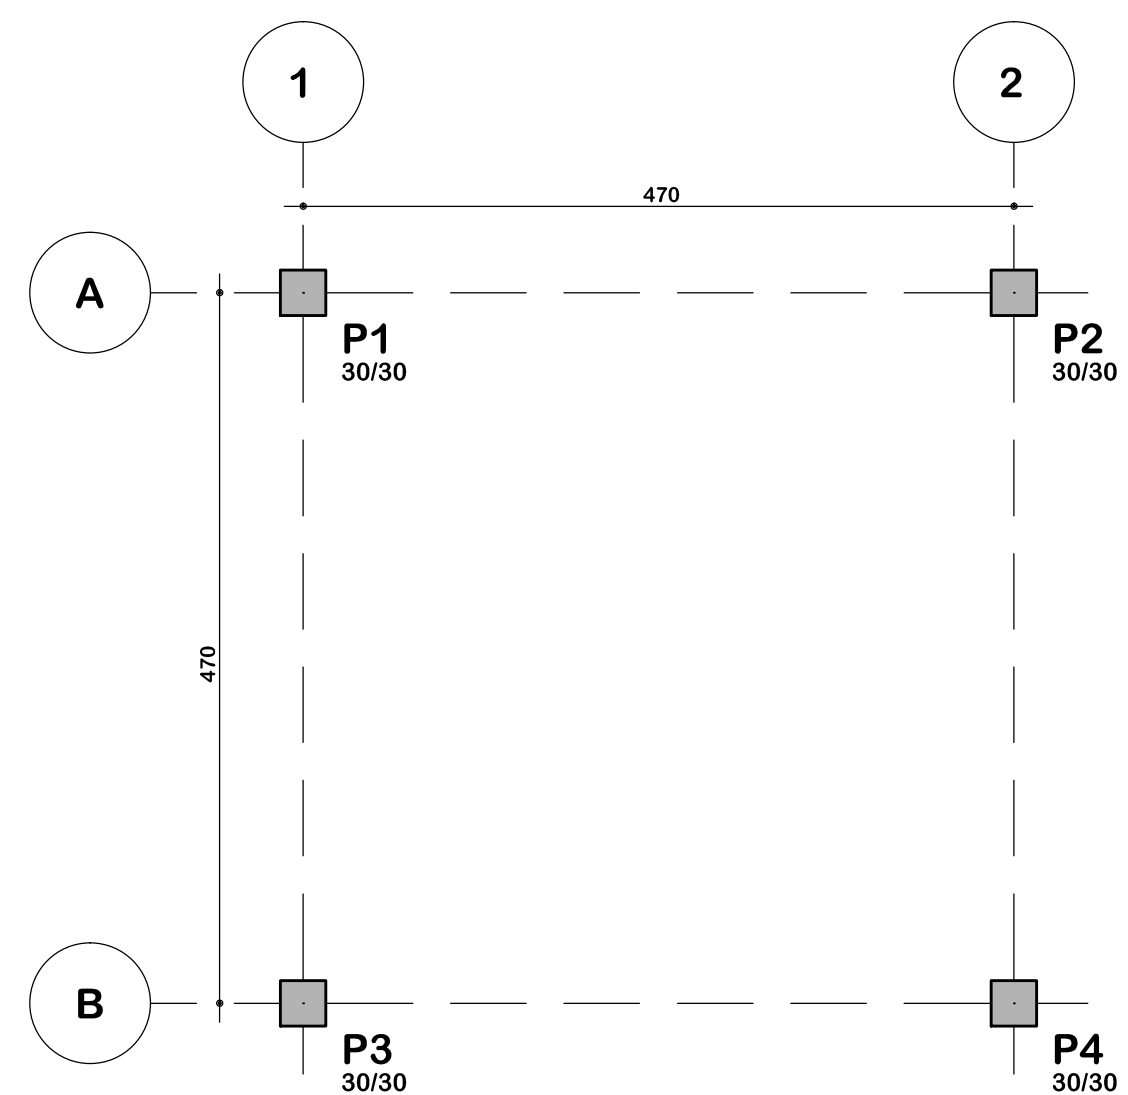

Planta: Locação dos pilares
Escala: 1:50

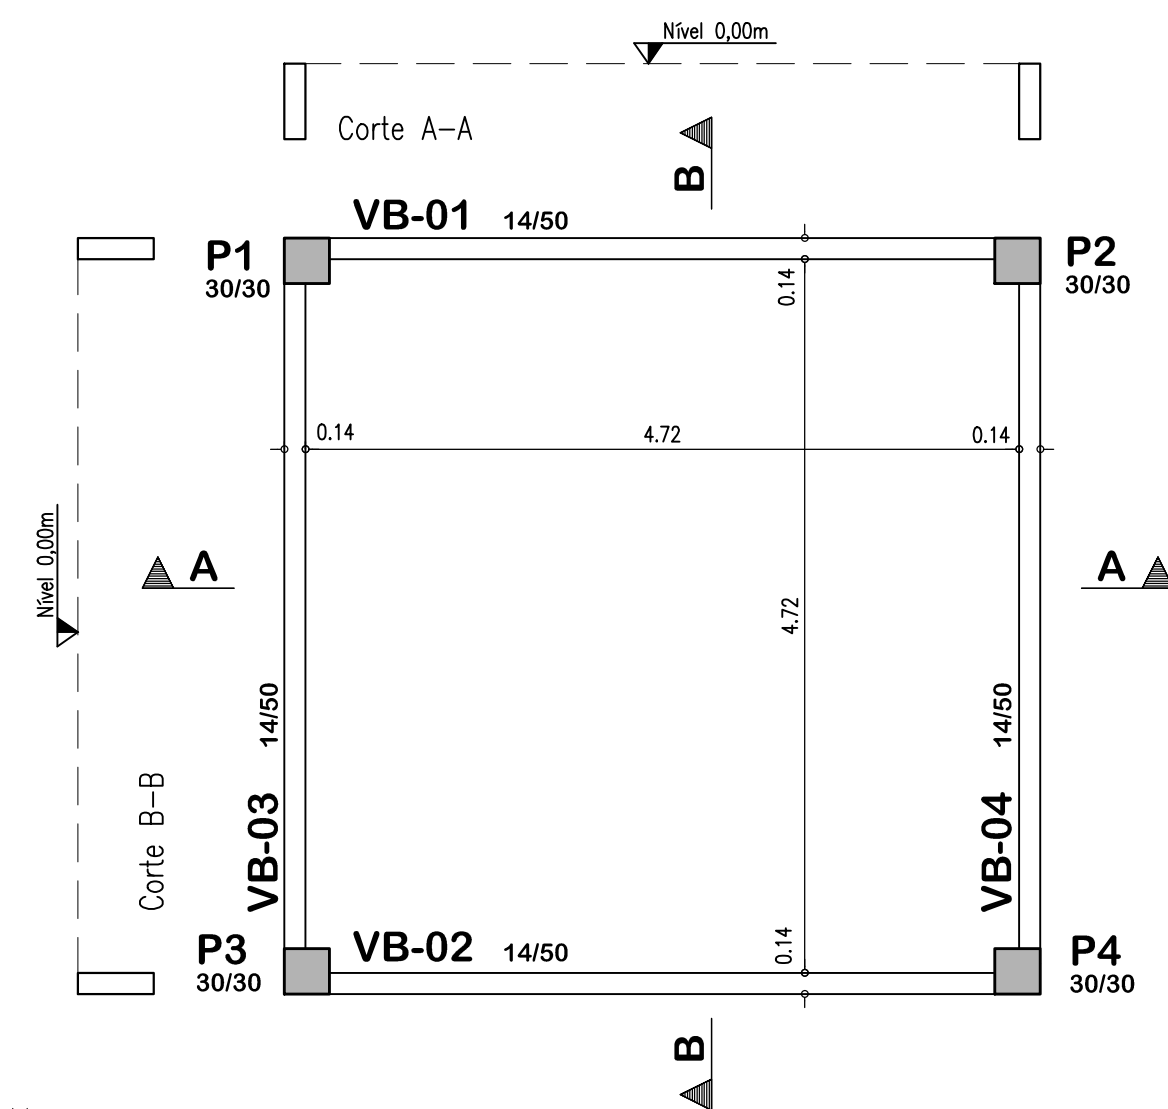


Planta de formas: Baldrame
Escala: 1:50



ASSOCIAÇÃO DOS MUNICÍPIOS DO ENTRE RIOS-SC

BOM JESUS DO OESTE-CAIBI-CAMPO ERÉ-CUNHA PORÁ-CUNHATAÍ-FLOR DO SERTÃO
IRACEMINHA-MARAVILHA-MODELO-PALMITOS-RIQUEZA-ROMELÂNDIA-SALTINHO
SANTA TEREZINHA DO PROGRESSO-SÃO MIGUEL DA BOA VISTA-SAUADES-TIGRINHOS

ENDEREÇO: Av. Euclides da Cunha, 160 - Cx. P. 47 - Centro
89.874-000 - MARAVILHA - Santa Catarina
Fone/Fax: (0**49) 3664-0282- e-mail:amerios@amerios.org.br
CNPJ 00.961.206/0001-88

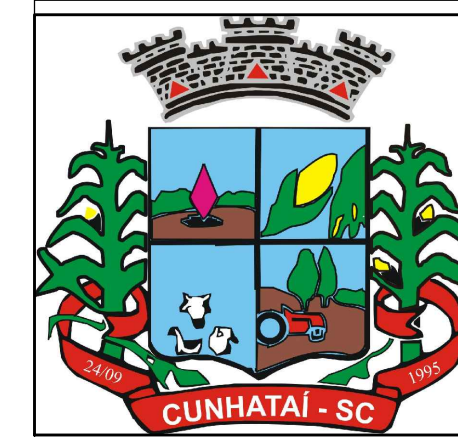

MUNICÍPIO DE CUNHATAÍ / SC

OBRA: PROJETO ESTRUTURAL
QUIOSQUE

RESPONSÁVEL TÉCNICO: RAFAEL CASSOL BASSO
ENGENHEIRO CIVIL
CREA / SC: 112.213-2

ASS. RESP. TÉCNICO:

ESPECIFICAÇÕES:

LOCAÇÃO PILARES / PLANTA DE FORMAS: BALDRAME

PROPRIETÁRIO: MUNICÍPIO DE CUNHATAÍ/SC

ASS. DO PREFEITO:

FOLHA:

LOCAL: PRÓXIMO À CÂMARA DE VEREADORES

LUCIANO FRANZ

DESENHO: RAFAEL CASSOL BASSO

Nº DESENHO: Engenharia/Projetos 2019/Cunhataí

DATA: FEVEREIRO / 2019

ÁREA: 25,00 m²

ESCALA: 1:50/1:25

05/08