




Planta de Cobertura
Escala: 1:50

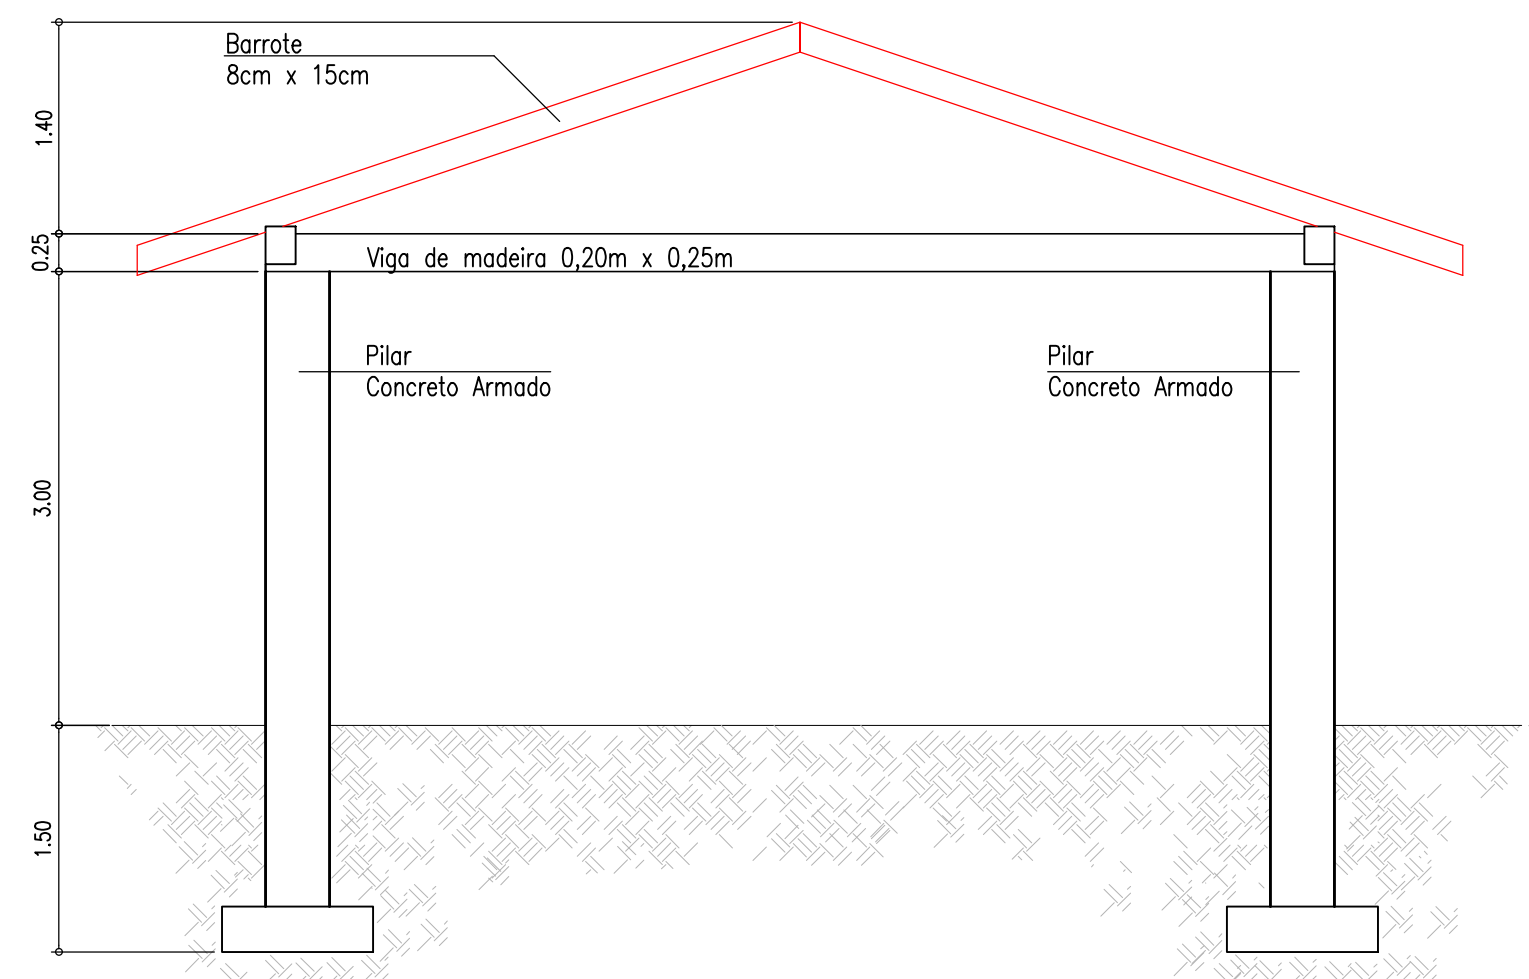

Corte: A-A
Escala: 1:50

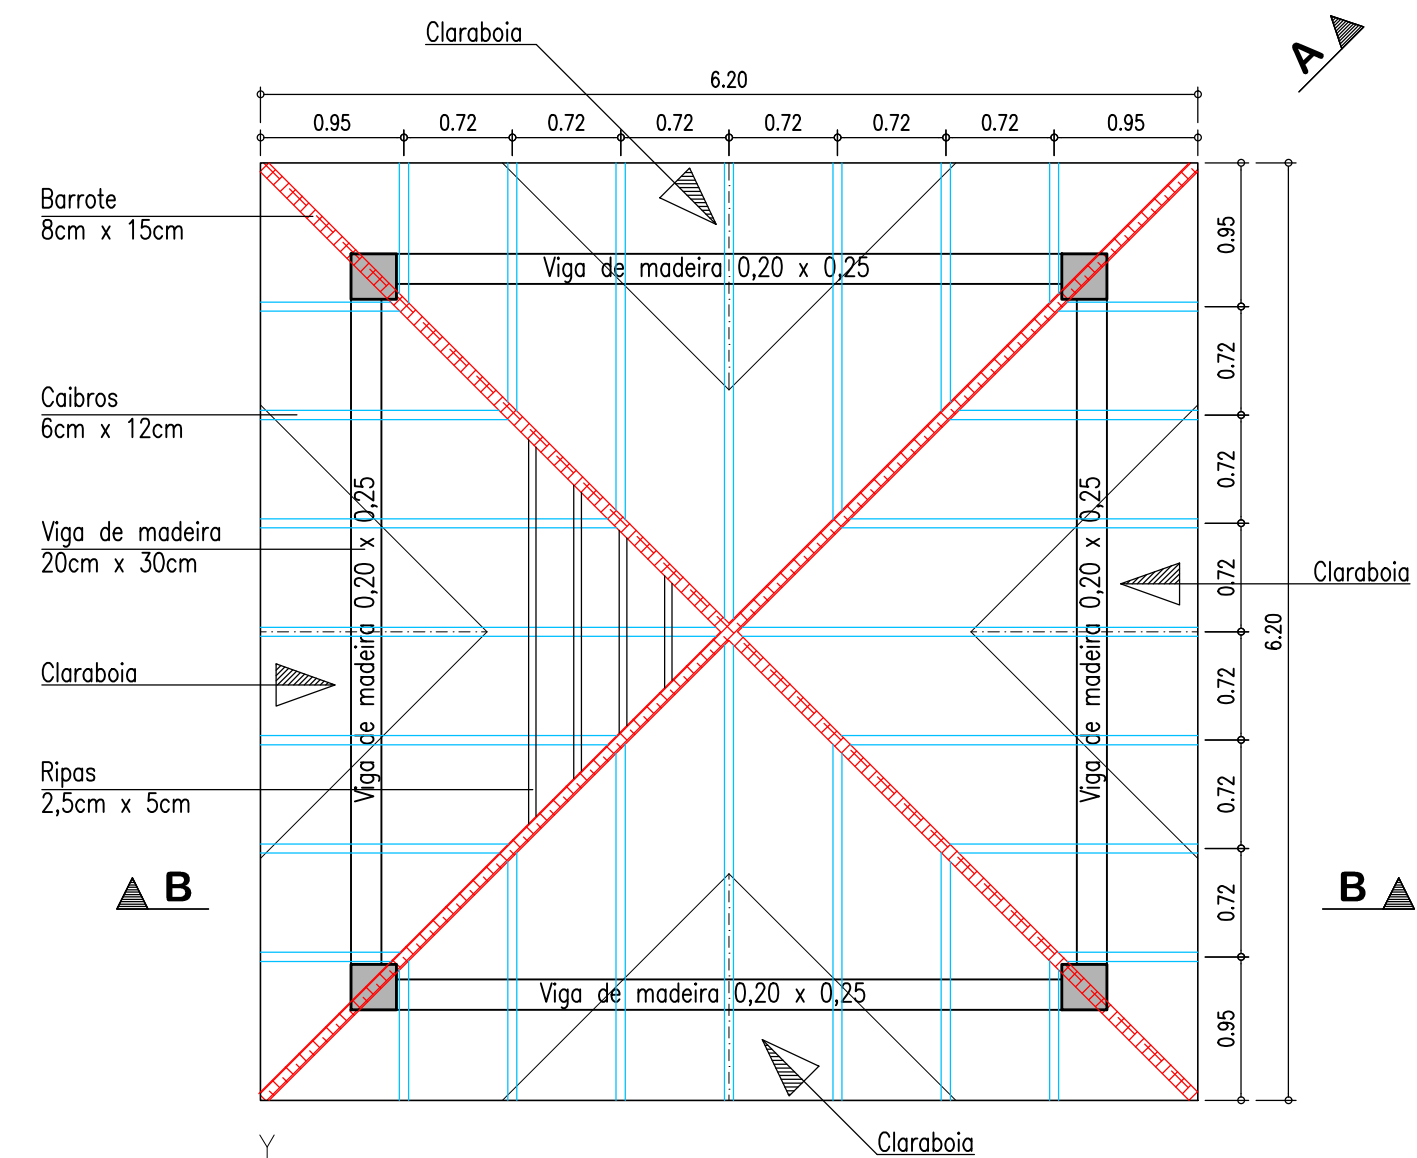

Planta de Cobertura
Escala: 1:50

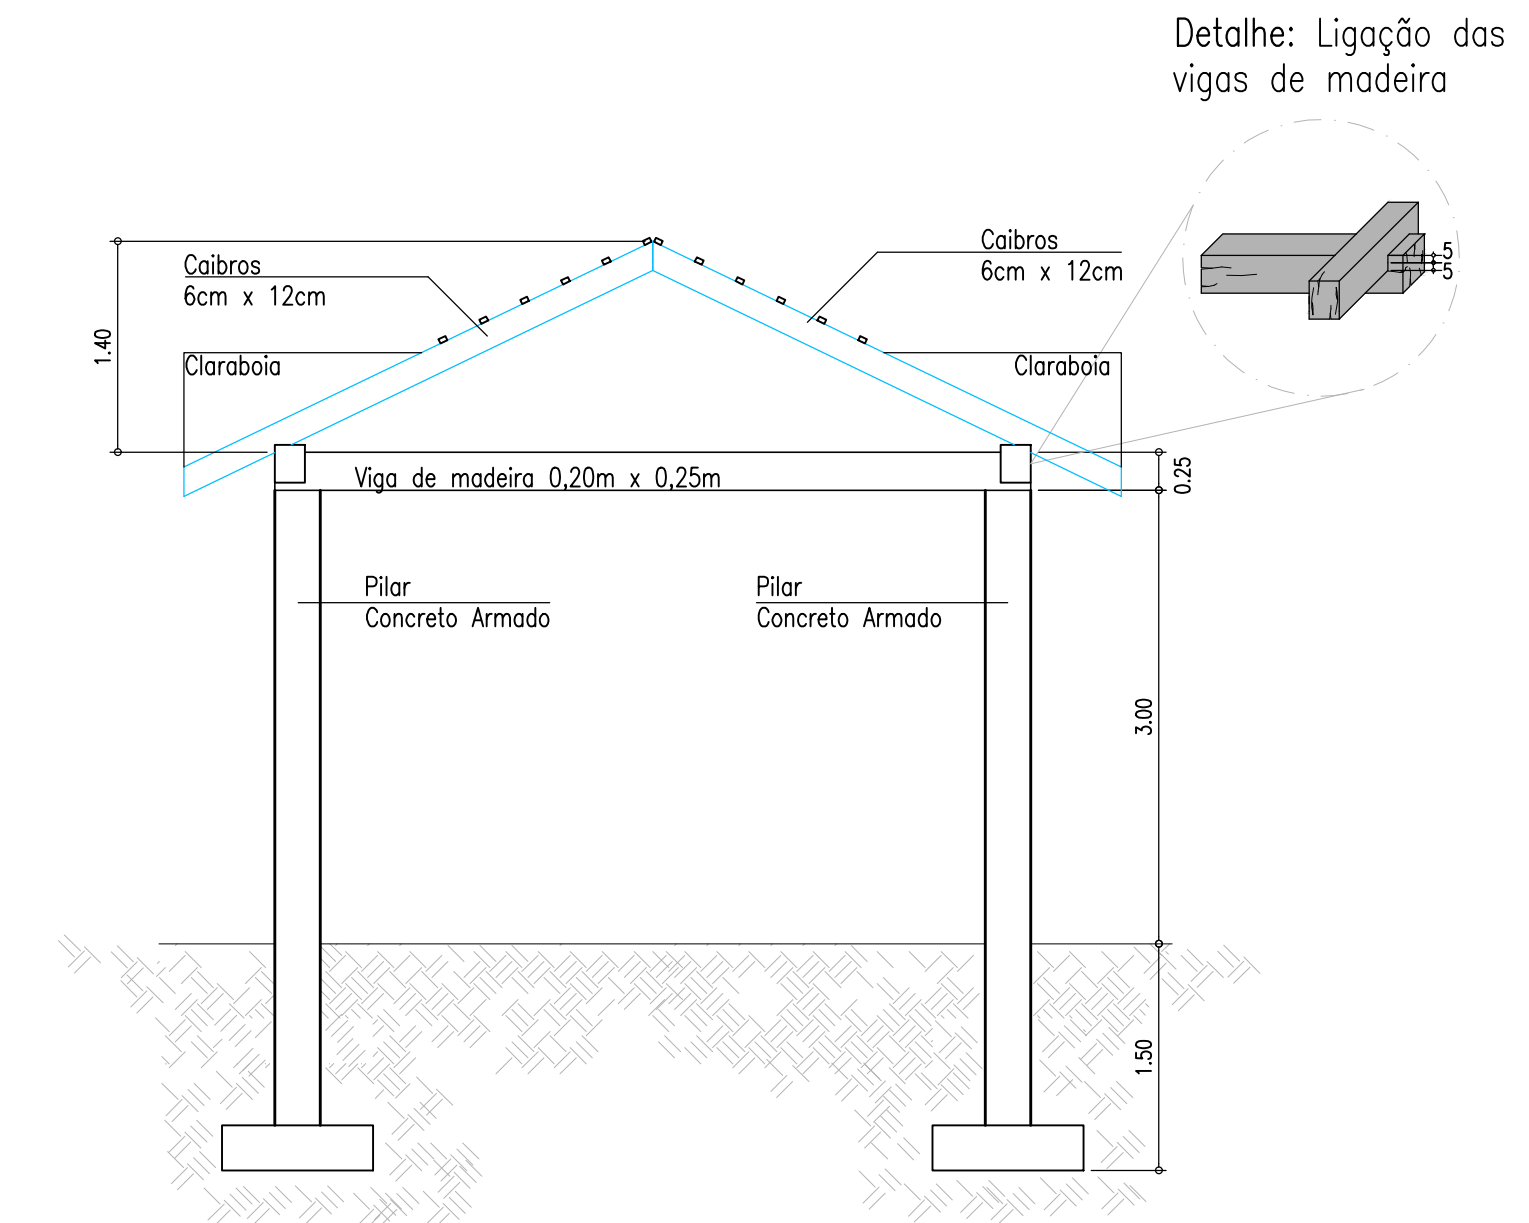

Corte: B-B
Escala: 1:50

Notas gerais

Materiais:

- Aço.....: CA50 e CA60
- Concreto Estrutura.....: 25 MPa (250 kgf/cm²)
- Concreto Sapatas.....: 25 MPa (250 kgf/cm²)
- Deve ser mantida cura úmida do concreto por 7 dias
- Deve ser mantido o escoramento por no mínimo por 21 dias
- Só poderão ser executadas paredes após 28 dias da concretagem
- Deve ser utilizado espaçadores plásticos para garantir o recobrimento dos elementos
- Todas as cotas em centímetros, exceto cotas de níveis que estão em metros

Recobrimentos:

- Vigas.....: 2.5cm
- Pilares.....: 2.5cm
- Lajes.....: 2.0cm
- Sapatas.....: 5.0cm

	ASSOCIAÇÃO DOS MUNICÍPIOS DO ENTRE RIOS-SC BOM JESUS DO OESTE-CAIBI-CAMPO ERÉ-GUNHA PORÁ-CUNHATAÍ-FLOR DO SERTÃO IRACEMINHA-MARAVILHA-MODELO-PALMITOS-RIQUEZA-ROMELÂNDIA-SALTINHO SANTA TEREZINHA DO PROGRESSO-SÃO MIGUEL DA BDA VISTA-SAUADADES-TIGRINHOS
	ENDEREÇO: Av. Euclides da Cunha, 160 - Cx. P. 47 - Centro 89.874-000 - MARAVILHA - Santa Catarina Fone/Fax: (0**49) 3664-0282- e-mail: amerios@amerios.org.br CNPJ 00.961.206/0001-88
	MUNICÍPIO DE CUNHATAÍ / SC
OBRA:	PROJETO ESTRUTURAL QUIOSQUE
RESPONSÁVEL TÉCNICO: RAFAEL CASSOL BASSO ENGENHEIRO CIVIL CREA / SC: 112.213-2	ASS. RESP. TÉCNICO:
ESPECIFICAÇÕES: DETALHAMENTO: COBERTURA	
PROPRIETÁRIO: MUNICÍPIO DE CUNHATAÍ/SC	ASS. DO PREFEITO:
LOCAL: PRÓXIMO À CÂMARA DE VEREADORES	LOCAL: LUCIANO FRANZ
DESENHO: RAFAEL CASSOL BASSO	DATA: FEVEREIRO / 2019
N° DESENHO: Engenharia/Projetos 2019/Cunhataí	ESCALA: 1:50/1:25
ÁREA: 25,00 m²	08/08