RUA EMILIA MORAES KLAUCK

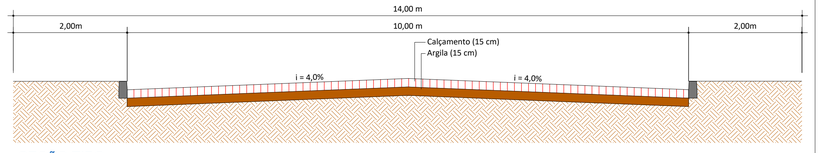

SEÇÃO TIPO
ESCALA: 1 : 50

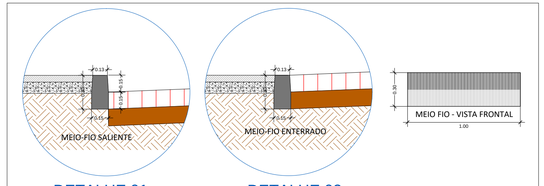

DETALHE 01
ESC.: 1 : 25

DETALHE 02
ESC.: 1 : 25

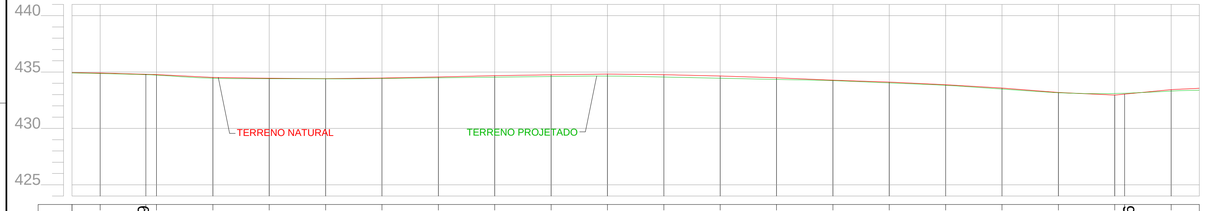

Estaca	Distância	Cotas do Terreno	Corte e Aterro
12	120,00	434.912	Ct 5 cm
12+8.109	128.109	434.805	Ct 3 cm
13	130,00	434.780	Ct 5 cm
14	140,00	434.528	Ct 8 cm
15	150,00	434.452	Ct 5 cm
16	160,00	434.414	--
17	170,00	434.475	Ct 4 cm
18	180,00	434.563	Ct 7 cm
19	190,00	434.683	Ct 13 cm
20	200,00	434.759	Ct 15 cm
21	210,00	434.816	Ct 16 cm
22	220,00	434.772	Ct 21 cm
23	230,00	434.650	Ct 20 cm
24	240,00	434.489	Ct 14 cm
25	250,00	434.277	Ct 4 cm
26	260,00	434.107	Ct 7 cm
27	270,00	433.875	Ct 5 cm
28	280,00	433.581	Ct 9 cm
29	290,00	433.189	Ct 2 cm
30	300,00	432.959	At 14 cm
30+1.756	301,756	433.044	At 7 cm
31	310,00	433.441	Ct 12 cm

PERFIL LONGITUDINAL - TRECHO II

ESC. H: 1:500
ESC. V.: 1:250

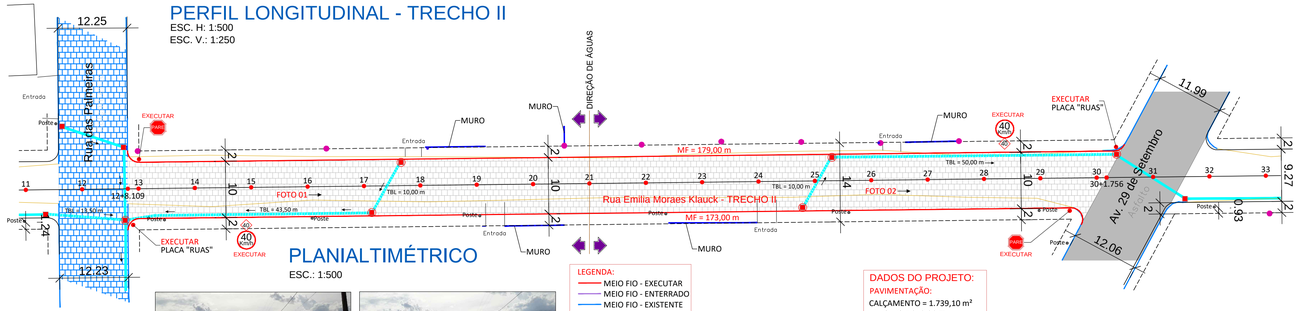

PLANIALTIMÉTRICO

ESC.: 1:500

FOTO 01

FOTO 02

LEGENDA:
- MEIO FIO - EXECUTAR
- MEIO FIO - ENTERRADO
- MEIO FIO - EXISTENTE

DRENAGEM PLUVIAL EXECUTAR
- TUBULAÇÃO Ø40cm
- TUBULAÇÃO Ø60cm
- BOCA LOBO Ø40cm
- BOCA LOBO Ø60cm

DRENAGEM PLUVIAL EXISTENTE
- TUBULAÇÃO Ø40cm
- TUBULAÇÃO Ø60cm
- BOCA LOBO Ø40cm
- BOCA LOBO Ø60cm

LEGENDA:
- ÁRVORE
- POSTE
- PLACAS
- LIXEIRA
- MARCO

DADOS DO PROJETO:

PAVIMENTAÇÃO:
CALÇAMENTO = 1.739,10 m²
MEIO FIO = 352,00 m

DRENAGEM:
BOCA DE LOBO Ø40 = 6 un
TUBULAÇÃO Ø40 = 127,00 m

SINALIZAÇÃO:
PLACA "PARE" = 2 un
PLACA "40 Km/h" = 2 un
PLACA "RUAS" = 2 un

AMERIOS

ASSOCIAÇÃO DOS MUNICÍPIOS DO ENTRE RIOS - SC
BOM JESUS DO OESTE-CAIBI-CAMPO ERÊ-CUNHA PORÃ-CUNHATAÍ-FLOR DO SERTÃO
IRACEMINHA-MARAVILHA-MODELO-PALMITOS-RIQUEZA-ROMELÂNDIA-SALTINHO
SANTA TEREZINHA DO PROGRESSO-SÃO MIGUEL DA BOA VISTA-SAUDADES-TIGRINHOS

ENDEREÇO:
Av. Euclides da Cunha, 160 - Cx. P. 47 - Centro
89.874-000 - MARAVILHA - Santa Catarina
Fone/Fax: (0**49)3664-0282 e-mail:engenharia@amerios.org.br
CNPJ 00.961.206/0001-88

MUNICÍPIO DE CUNHATAÍ - SC

OBRA:

PROJETO DE CALÇAMENTO

RUA EMILIA MORAES KLAUCK - TRECHO II

RESPONSÁVEL TÉCNICO:
ENGENHEIRA CIVIL
CREA/SC: 090.319-0
REG. NACIONAL: 2506548971-1
CARLINE JOICE HACKENHAAR

ASS. RESP. TÉCNICO:

ESPECIFICAÇÕES:
PLANIALTIMÉTRICO, PERFIL LONGITUDINAL E SEÇÃO TIPO.

TOPÓGRAFO:
MATEUS TURATTI
ENGENHEIRO CIVIL
CREA/SC: 151.227-5 Geomensor Incra FXQ
GeoTerra Topografia

PROPRIETÁRIO:
MUNICÍPIO DE CUNHATAÍ - SC

ASS. PREFEITO:
LUCIANO FRANZ

FOLHA:
02

LOCAL:
PERÍMETRO URBANO

DESENHO: VINÍCIUS LUAN SCHNEIDER
Nº DESENHO: D3/2019/CUNHATAI/JANEIRO/CALÇ. RUA EMILIA
DATA: FEVEREIRO/2019
ESCALA: INDICADA