

COORDENADAS GEOGRÁFICAS


LAT.: 26°58'33.49"S

LONG.: 53° 5'24.35"O

COORDENADAS UTM

LONG.: 292559.29 m E

LAT.: 7014509.60 m S

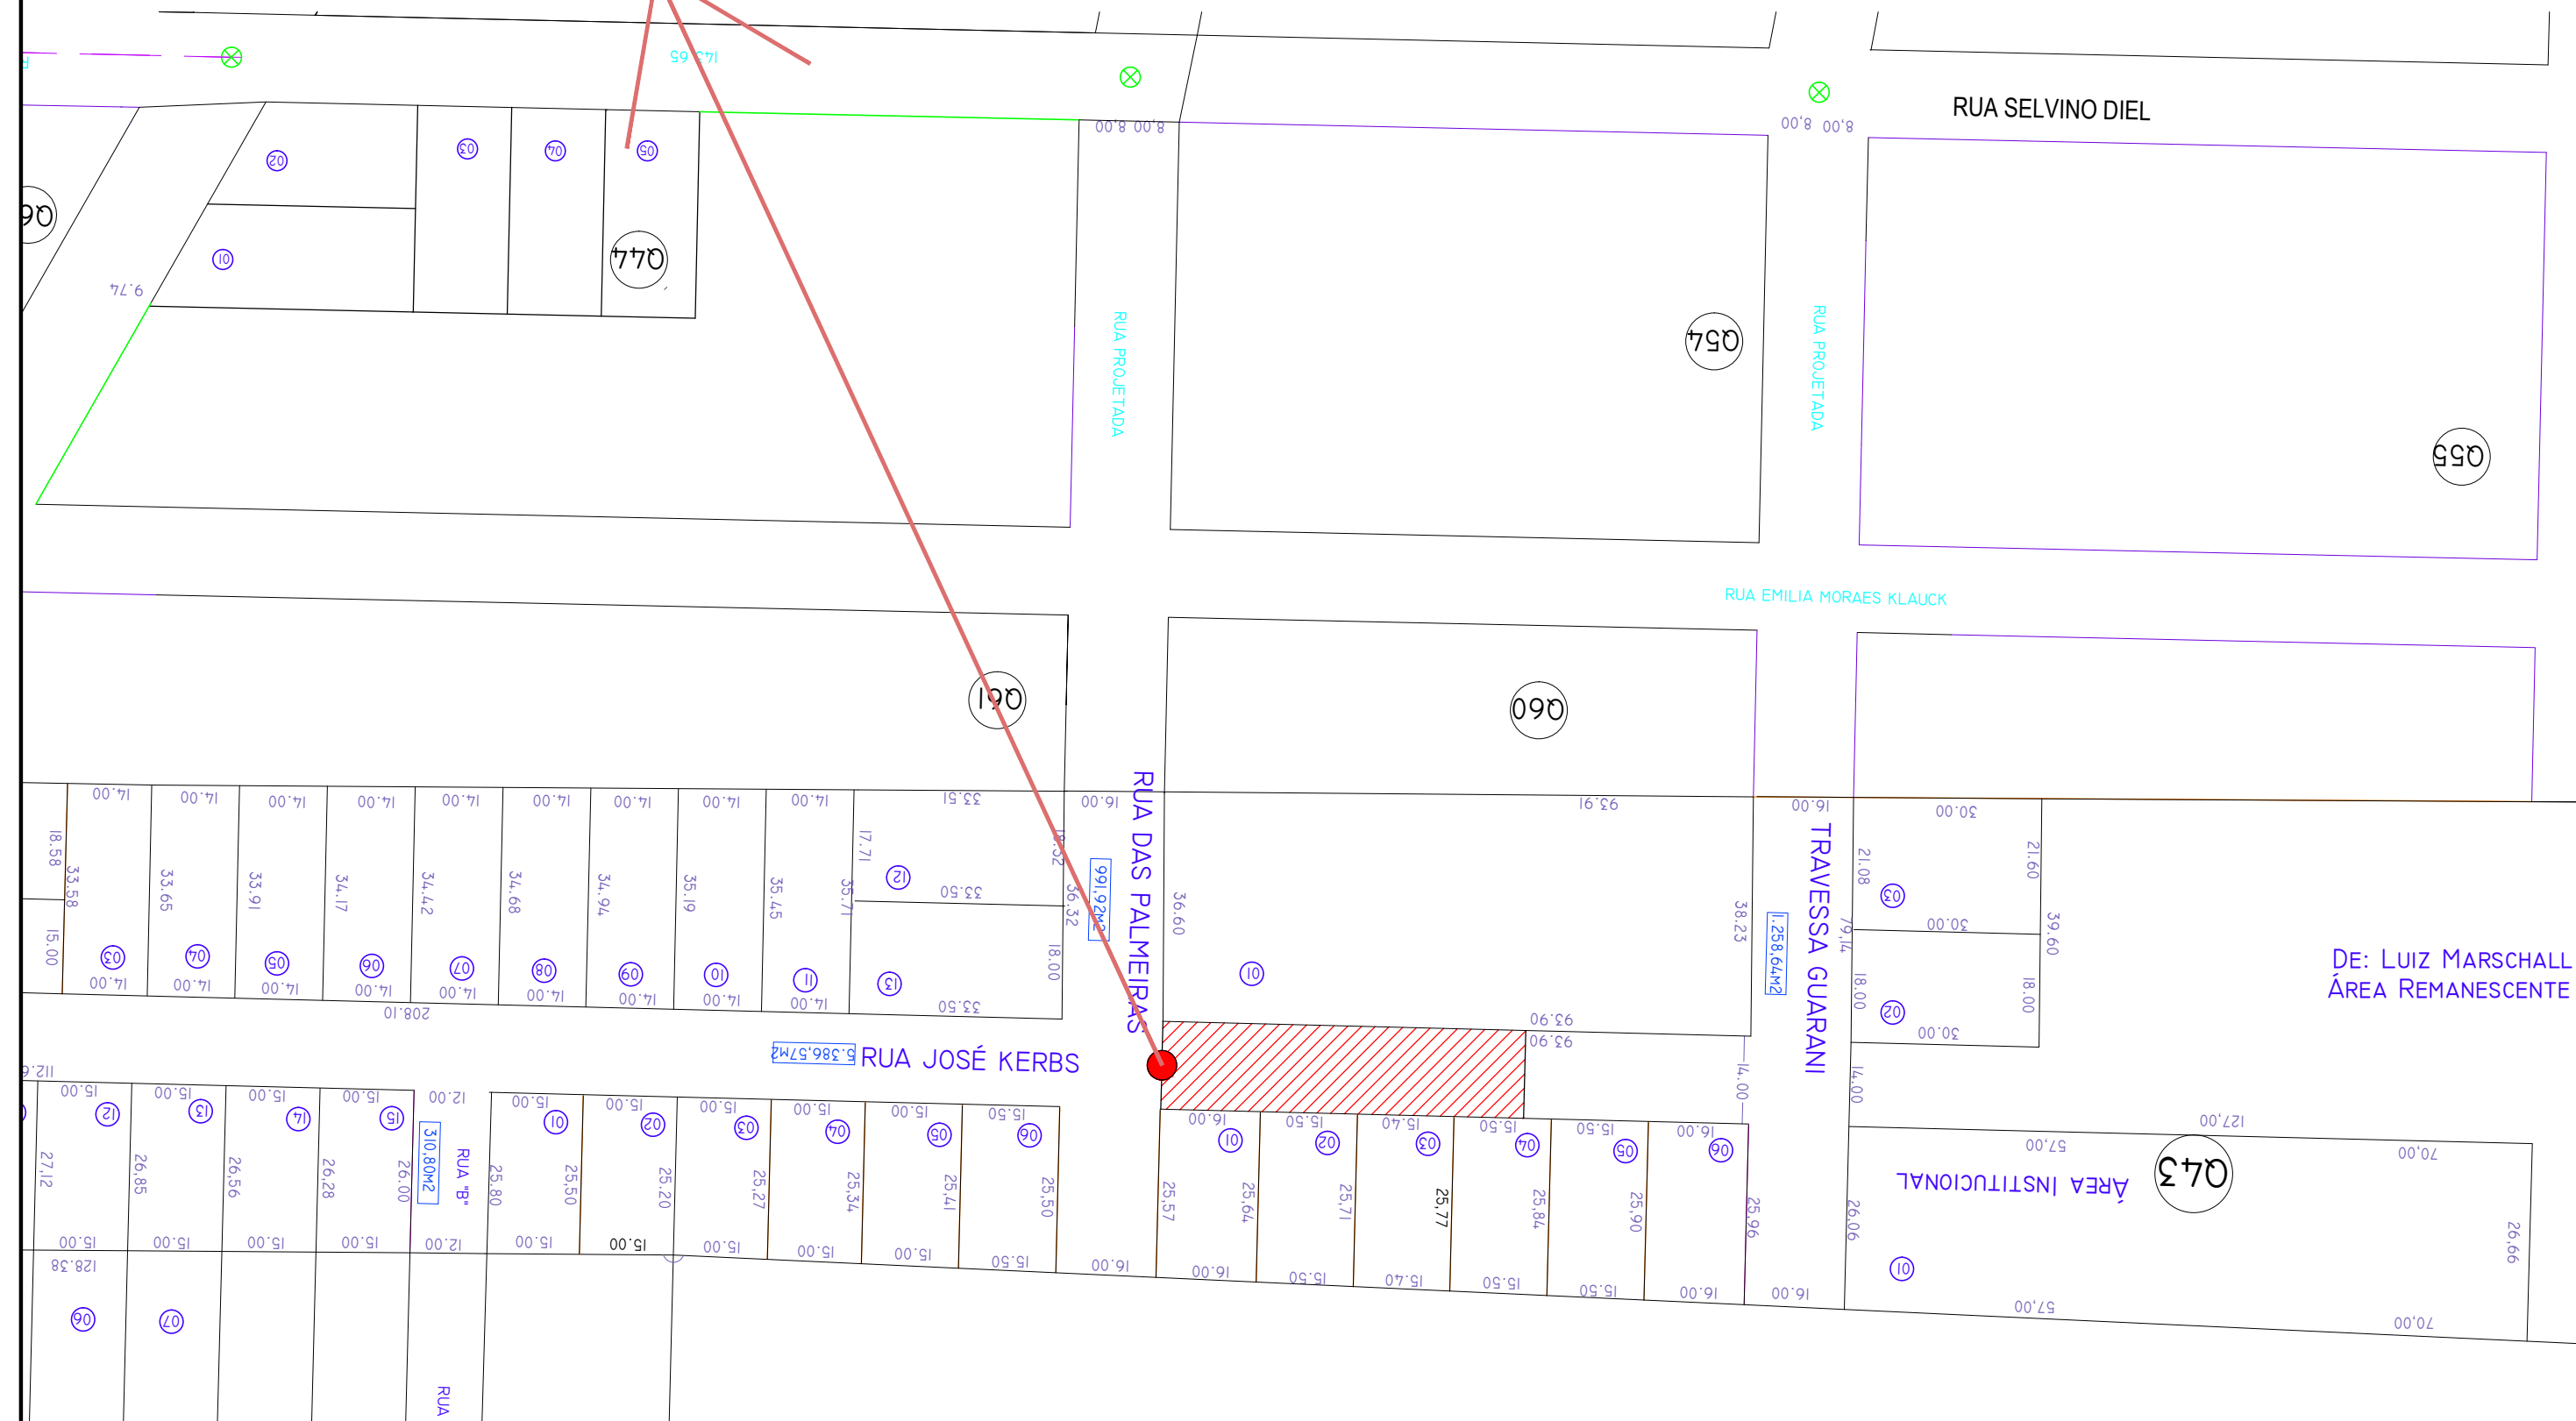

ASSOCIAÇÃO DOS MUNICÍPIOS DO ENTRE RIOS - SC
 BOM JESUS DO OESTE-CAIBI-CAMPO ERE-CUNHA PORÁ-CUNHATAÍ-FLOR DO SERTÃO
 IRACEMINHA-MARAVILHA-MODELO-PALMITOS-RIQUEZA-ROMELÂNDIA-SALTINHO
 SANTA TEREZINHA DO PROGRESSO-SÃO MIGUEL DA BOA VISTA-SAUADADES-TIGRINHOS

ENDEREÇO:
 Av. Euclides da Cunha, 160 - Cx. P. 47 - Centro
 89.874-000 - MARAVILHA - Santa Catarina
 Fone/Fax: (0**49)3664-0282 e-mail:engenharia@amerios.org.br
 CNPJ 00.961.206/0001-88



MUNICÍPIO DE CUNHATAÍ - SC

OBRA:
PROJETO DE CALÇADA PÚBLICA E CALÇAMENTO RUA JOSÉ KERBS

RESPONSÁVEL TÉCNICO:
 ENGENHEIRA CIVIL
 CREA/SC: 090.319-0
 REG. NACIONAL: 250654897-1
CARLINE JOICE HACKENHAAR

ASS. RESP. TÉCNICO:

ESPECIFICAÇÕES:
 IMAGEM DE LOCALIZAÇÃO E COORDENADAS GERADAS
 PELO GOOGLE EARTH PRO

TOPÓGRAFO:
MATEUS TURATTI
 ENGENHEIRO FLORESTAL
 CREA/SC: 111.227-5
 GeoTerra Topografia

PROPRIETÁRIO:
 MUNICÍPIO DE CUNHATAÍ - SC

ASS. PREFEITO:

 LUCIANO FRANZ

DESENHO:
 VINÍCIUS LUAN SCHNEIDER

Nº DESENHO:
 D3/2019/CUNHATAÍ/JANEIRO/CALÇ. E CALÇ. RUA JOSÉ KERBS

FOLHA:
00

DATA:
 FEVEREIRO/2019

ESCALA:
 INDICADA