


Estaca	0	1	2	3	4	5	6	7	8	9	10	11	12	13	14	15	15+9,000	16	16+6,252
Distância	0,00	10,00	20,00	30,00	40,00	50,00	60,00	70,00	80,00	90,00	100,00	110,00	120,00	130,00	140,00	150,00	159,00	160,00	166,25
Coias do Terreno	430,705	430,112	429,573	429,049	428,548	428,028	427,470	426,857	426,093	425,165	424,086	422,823	421,464	420,052	418,454	416,877	416,877	414,846	411,057
Corte e Aterro	Ct 15 cm	Ct 6 cm	Ct 4 cm	Ct 4 cm	Ct 8 cm	Ct 9 cm	Ct 10 cm	Ct 7 cm	Ct 9 cm	Ct 6 cm	Ct 6 cm	Ct 9 cm	Ct 6 cm	Ct 8 cm	At 6 cm	At 17 cm	At 69 cm	--	--

**PERFIL LONGITUDINAL**  
ESC. H: 1:500  
ESC. V.: 1:250



**PLANIALTIMÉTRICO**  
ESC.: 1:500

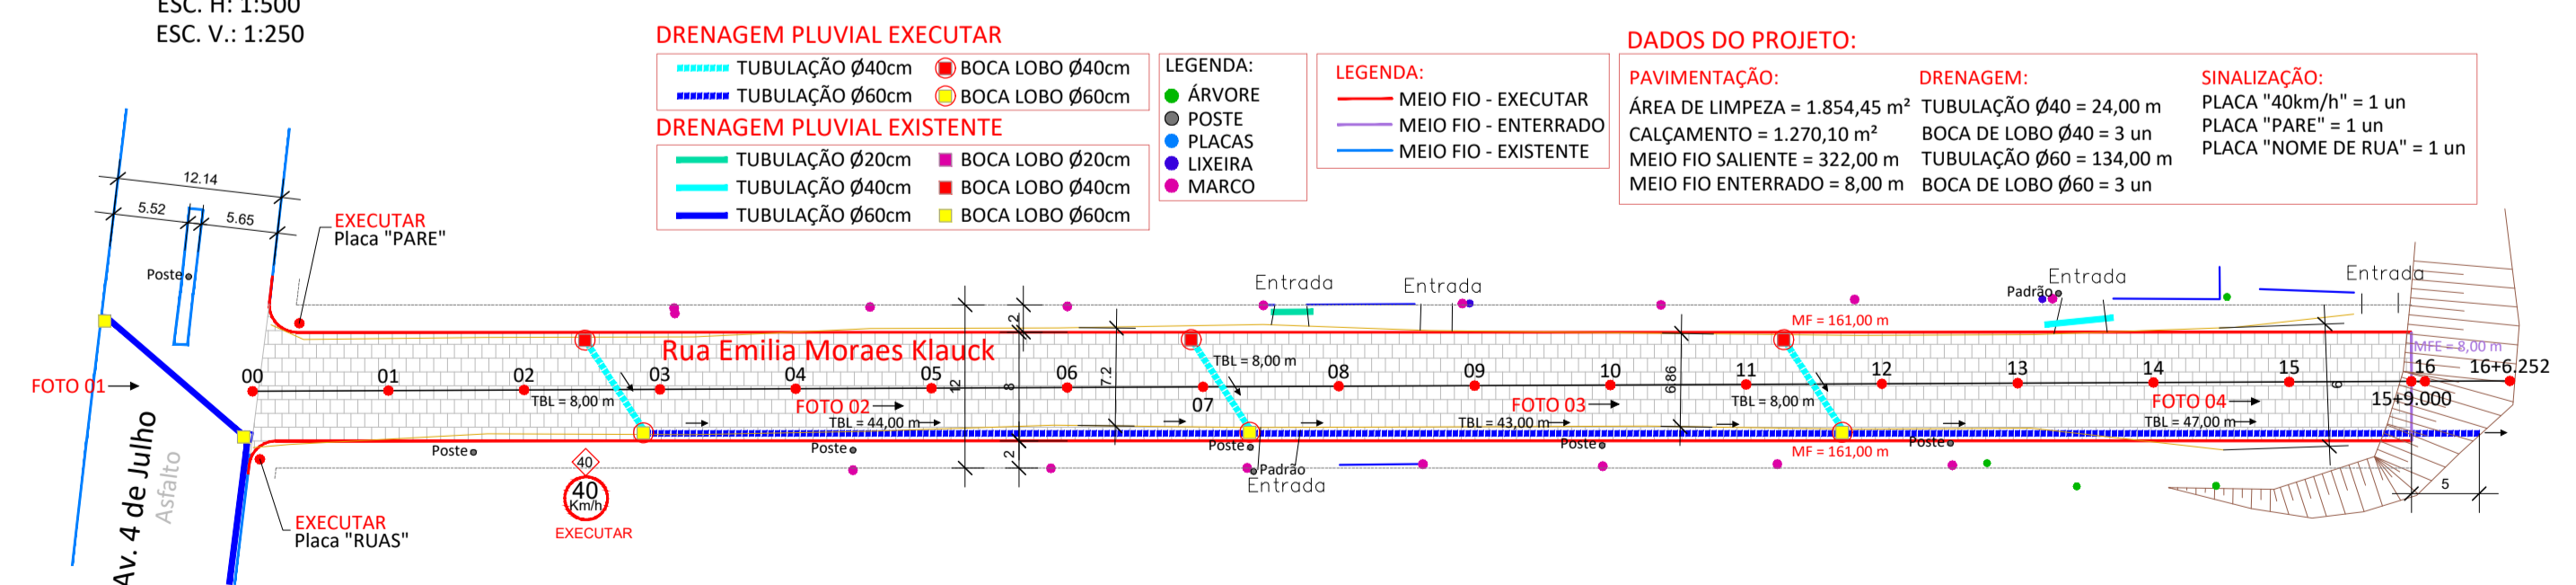

**ASSOCIAÇÃO DOS MUNICÍPIOS DO ENTRE RIOS - SC**  
BOM JESUS DO OESTE-CABÍ-CAMPO ERÉ-CUNHA POBÉ-CUNHATAÍ-FLOR DO SERTÃO  
IRACEMINHA-MARAVILHA-MODELO-PALMITOS-RIQUEZA-ROMELÂNDIA-SALTINHO  
SANTA TEREZINHA DO PROGRESSO-SÃO MIGUEL DA BOA VISTA-SAUADDES-TIGRINHOS

ENDERECO:  
Av. Euclides da Cunha, 160 - Cx. P. 47 - Centro  
89.874-000 - MARAVILHA - Santa Catarina  
Fone/Fax: (0\*\*49)3664-0282 e-mail:engenharia@amerios.org.br  
CNPJ 00.961.206/0001-88

**MUNICÍPIO DE CUNHATAÍ - SC**

OBRA:  
**PROJETO DE CALÇAMENTO RUA EMILIA MORAES KLAUCK**

---

RESPONSÁVEL TÉCNICO:  
ENGENHEIRA CIVIL  
CREA/SC: 090.319-0  
REG. NACIONAL: 250654897-1

ESPECIFICAÇÕES:  
PLANIALTIMÉTRICO, PERFIL LONGITUDINAL  
E SEÇÃO TIPO.

PROPRIETÁRIO:  
MUNICÍPIO DE CUNHATAÍ - SC

LOCAL:  
PERÍMETRO URBANO

DESENHO:  
VINÍCIUS LUAN SCHNEIDER

ASS. RESP. TÉCNICO:  
**CARLINE JOICE HACKENHAAR**

TOPOGRAFIA:  
MATEUS TURATTI  
ENGENHEIRO FLORESTAL  
CREA/SC: 111.075-9 - Geomensor Inscr. FPD  
GeoTerra Topografia

ASS. PREFEITO:  
LUCIANO FRANZ

DATA:  
SETEMBRO/2019

ESCALA:  
INDICADA

01