




RUA LUCIRDES HERMANN

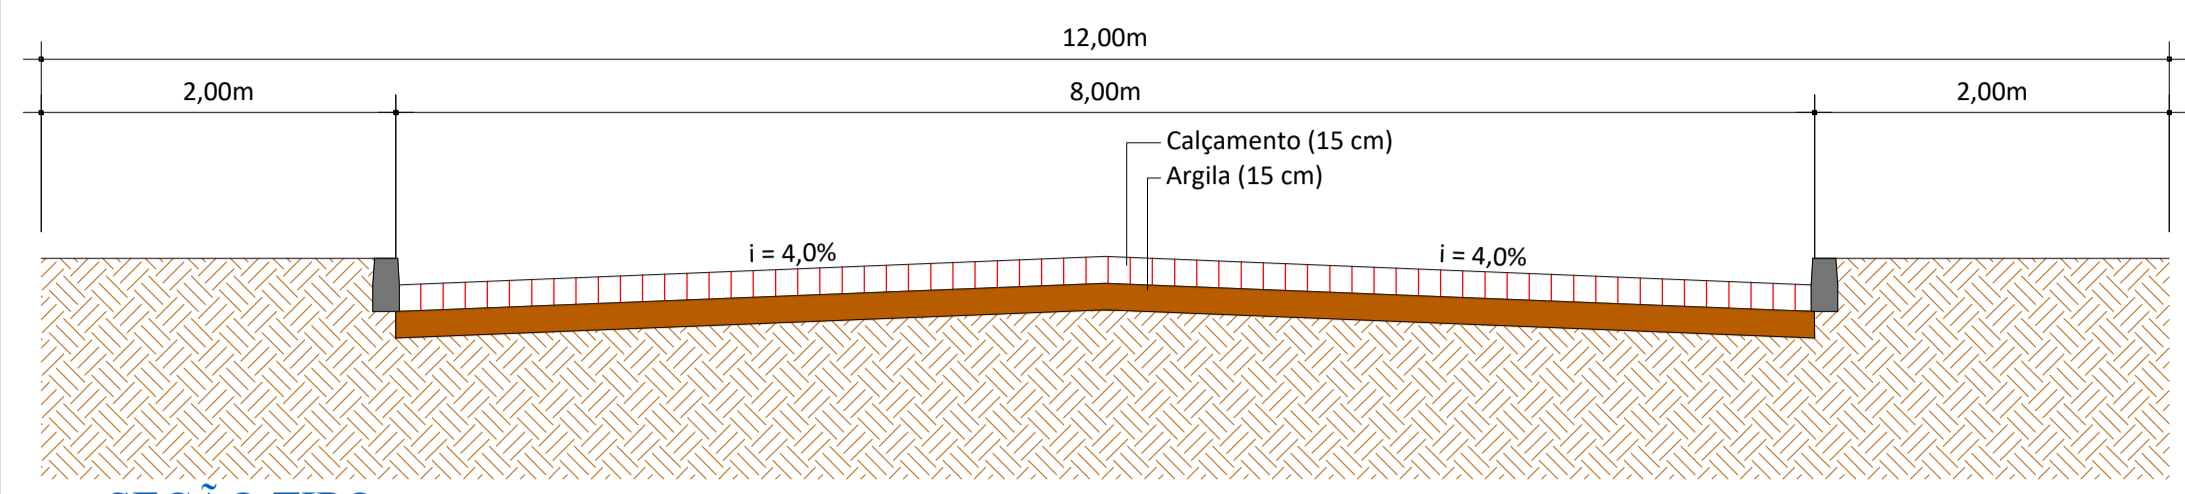

SEÇÃO TIPO
ESCALA: 1 : 50

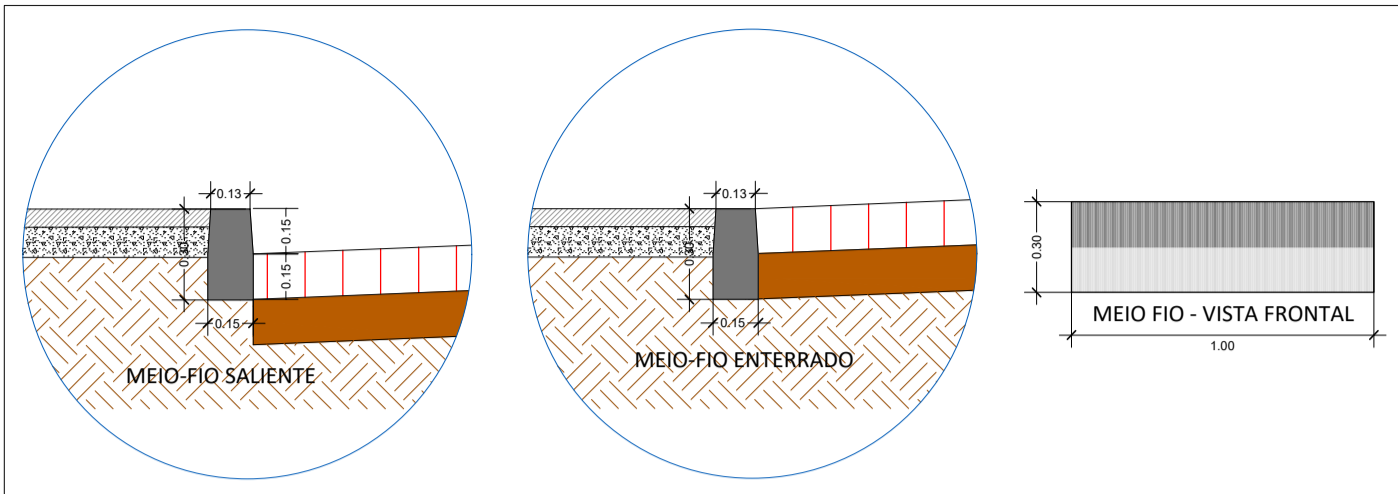

DETALHE 01 ESC.: 1 : 25
DETALHE 02 ESC.: 1 : 25

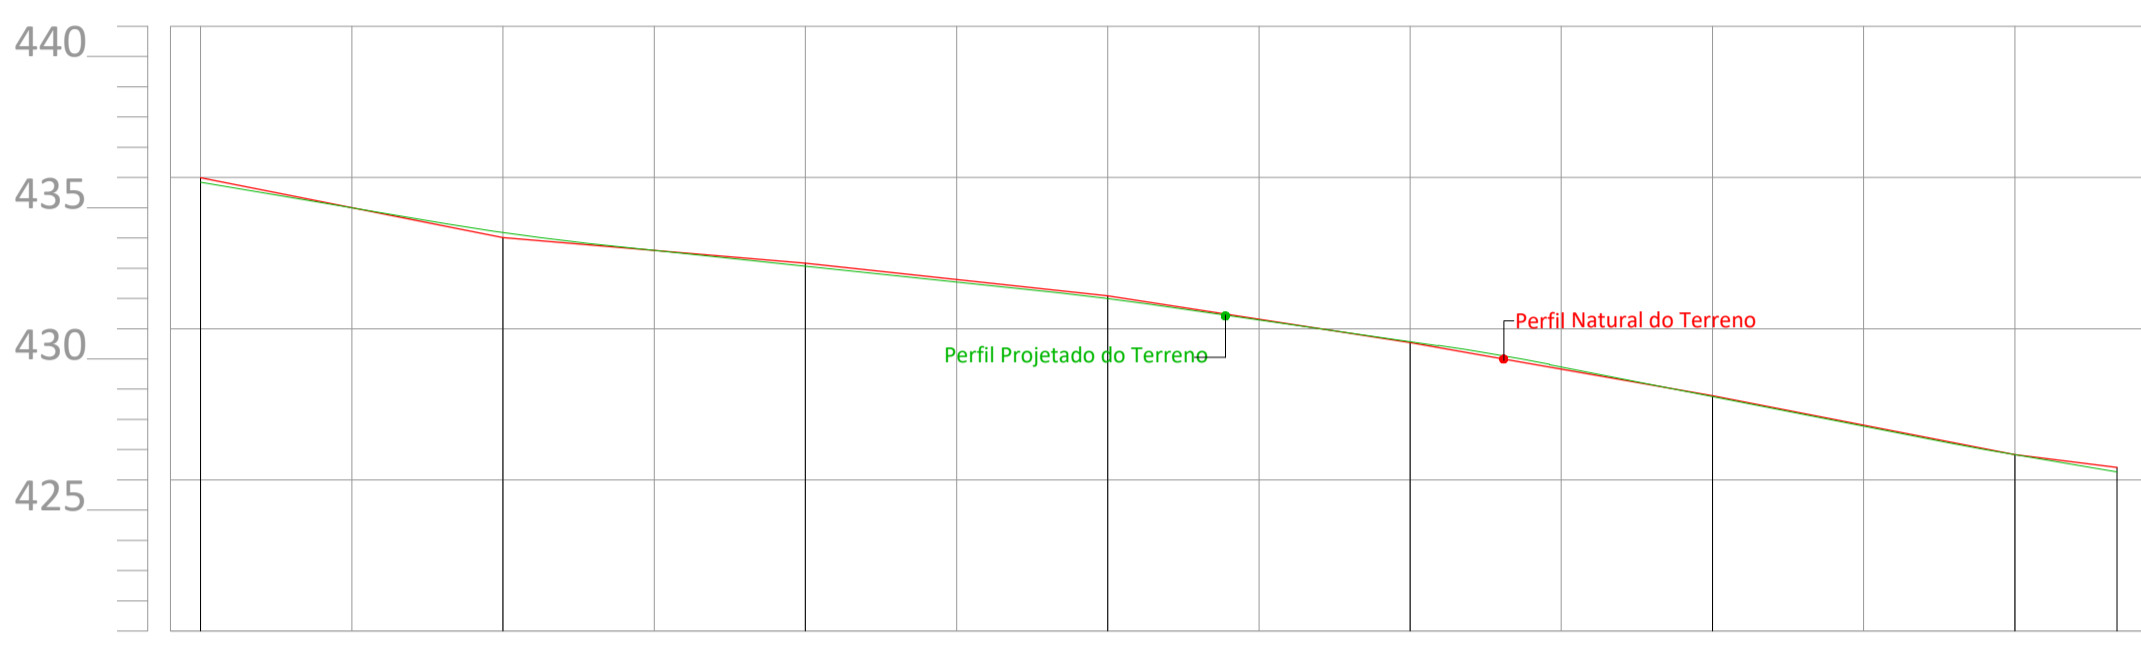

Corte e Aterro	Cotas do TERRENO	Distância	Estaca
Ct 15 cm	435.991	0,000	0
At 16 cm	434.009	20,000	1
Ct 9 cm	433.160	40,000	2
Ct 9 cm	432.090	60,000	3
--	430.541	80,000	4
Ct 4 cm	428.787	100,000	5
--	426.834	120,000	6
Ct 15 cm	426.417	126,758	6+6.758

PERFIL LONGITUDINAL

ESC. H.: 1:500
ESC. V.: 1:250

DRENAGEM PLUVIAL EXECUTAR

- TUBULAÇÃO Ø40cm
- TUBULAÇÃO Ø60cm
- CAIXA DE LIGAÇÃO

DRENAGEM PLUVIAL EXISTENTE

- TUBULAÇÃO Ø40cm
- TUBULAÇÃO Ø60cm

DADOS DO PROJETO:

PAVIMENTAÇÃO:
ÁREA DE LIMPEZA = 1.541,45 m²
CALÇAMENTO = 1.030,55 m²
MEIO FIO - EXECUTAR = 258,50 m
MEIO FIO ENTERRADO = 8,00 m


DRENAGEM:
TUBULAÇÃO Ø40 = 27,00 m
BOCA DE LOBO Ø40 = 4 un
TUBULAÇÃO Ø60 = 133,00 m
BOCA DE LOBO Ø60 = 4 un
CAIXA DE LIGAÇÃO = 1 un

SINALIZAÇÃO:
PLACA "40km/h" = 1 un
PLACA "PARE" = 1 un
PLACA "NOME DE RUA" = 1 un

LEGENDA:
ÁRVORE
POSTE
PLACAS
LIXEIRA
MARCO

LEGENDA:
MEIO FIO - EXECUTAR
MEIO FIO - ENTERRADO
MEIO FIO - EXISTENTE

OBS.: Nas entradas de veículo, os meio fios deverão ser enterrados.

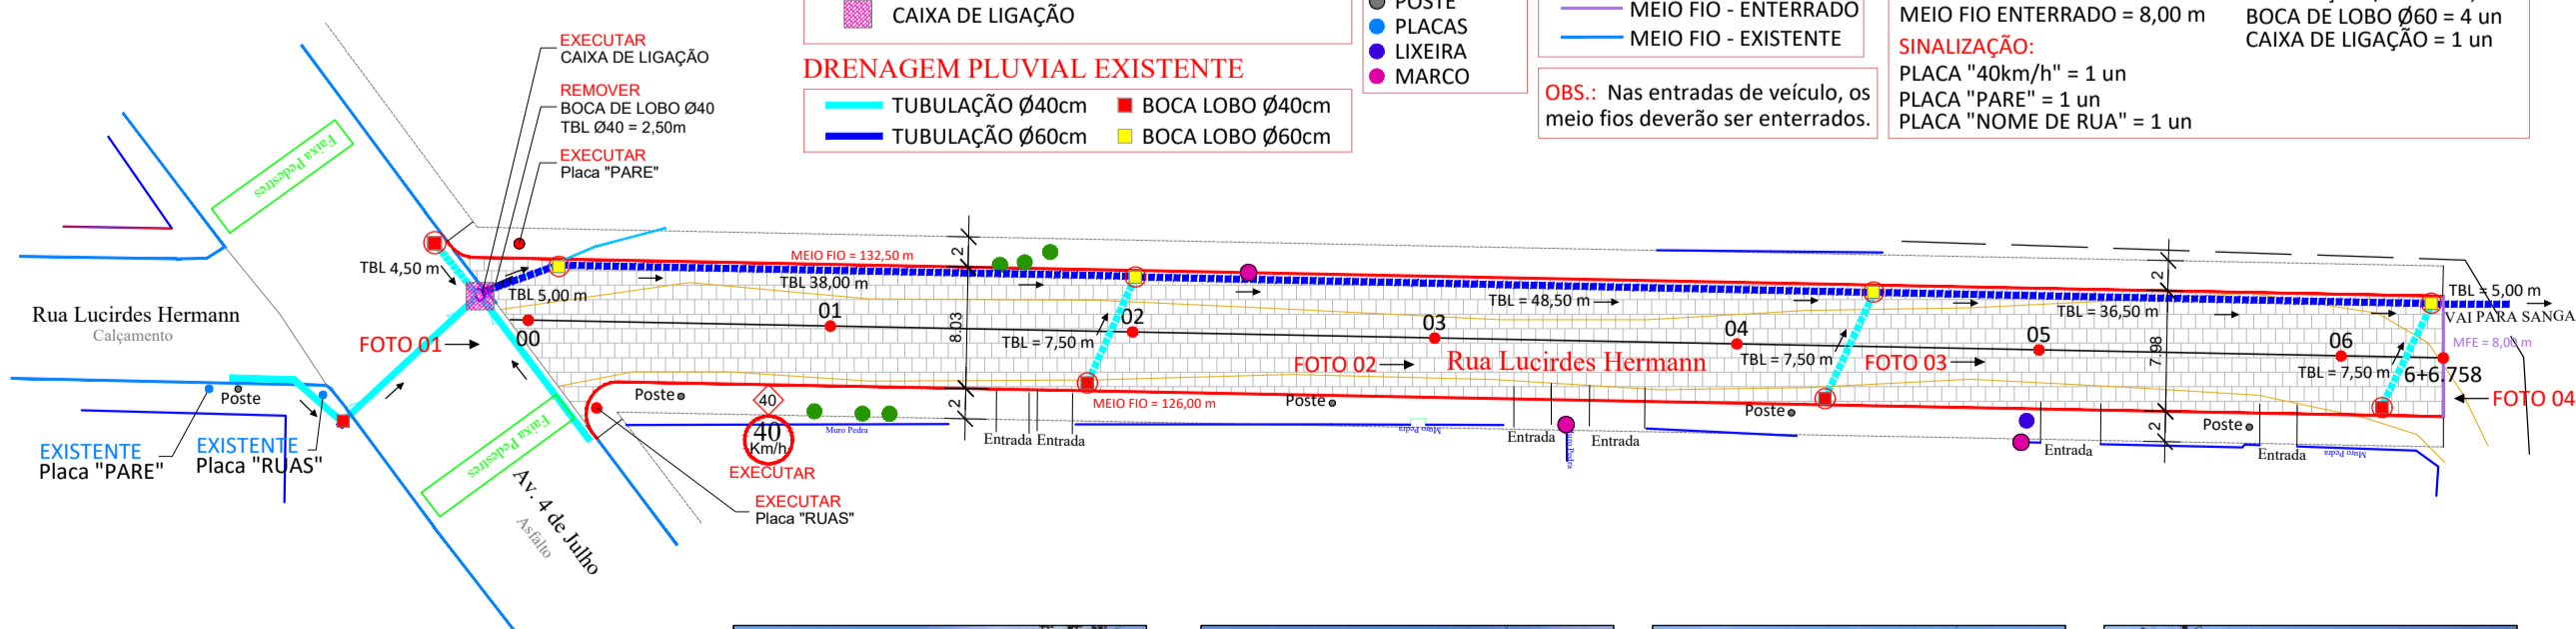

PLANIALTIMÉTRICO
ESC:1/500

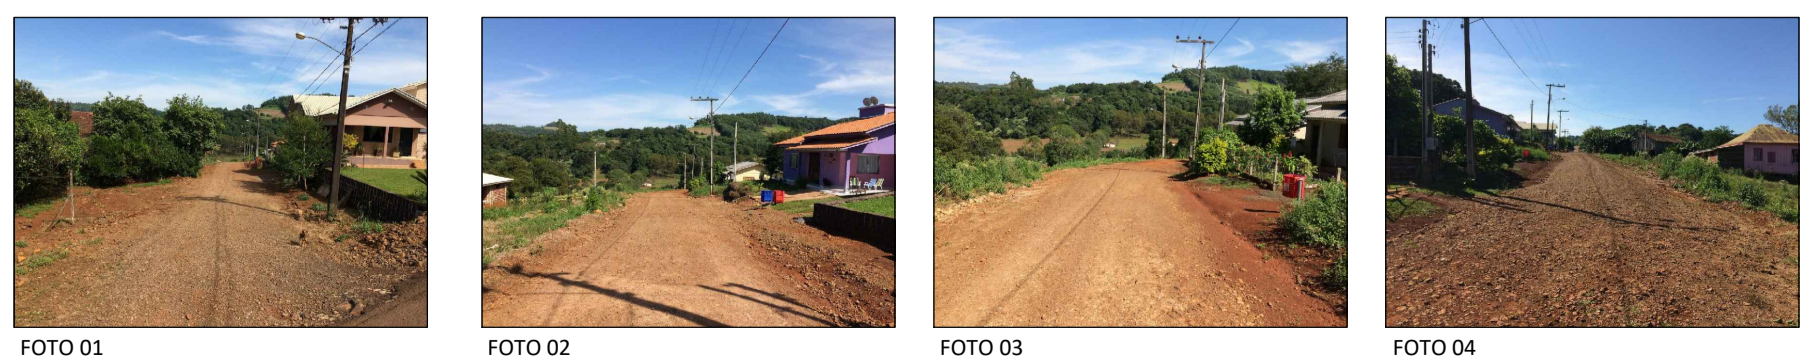


FOTO 01 FOTO 02 FOTO 03 FOTO 04

ASSOCIAÇÃO DOS MUNICÍPIOS DO ENTRE RIOS - SC
BOM JESUS DO OESTE-CAIBI-CAMPO ERÉ-CUNHA PORÁ-CUNHATAÍ-FLOR DO SERTÃO
IRACEMINHA-MARAVILHA-MODELO-PALMITOS-RIQUEZA-ROMELÂNDIA-SALTINHO
SANTA TEREZINHA DO PROGRESSO-SÃO MIGUEL DA BOA VISTA-SAUDADES-TIGRINHOS

ENDEREÇO:
Av. Euclides da Cunha, 160 - Cx. P. 47 - Centro
89.874-000 - MARAVILHA - Santa Catarina
Fone/Fax: (0**49)3664-0282 e-mail:engenharia@amerios.org.br
CNPJ 00.961.206/0001-88

MUNICÍPIO DE CUNHATAÍ - SC

OBRA:
PROJETO DE CALÇAMENTO RUA LUCIRDES HERMANN

RESPONSÁVEL TÉCNICO: ENGENHEIRA CIVIL CREA/SC: 090.319-0 REG. NACIONAL: 250654897-1 CARLINE JOICE HACKENHAAR	ASS. RESP. TÉCNICO:
ESPECIFICAÇÕES: PLANIALTIMÉTRICO, PERFIL LONGITUDINAL E SEÇÃO TIPO.	TOPOGRAFIA: MATEUS TURATTI ENGENHEIRO FLORESTAL CREA/SC: 111.227-5 Geoterra Topografia
PROPRIETÁRIO: MUNICÍPIO DE CUNHATAÍ - SC	ASS. PREFEITO:
LOCAL: PERÍMETRO URBANO	LUCIANO FRANZ
DESENHO: VINÍCIUS LUAN SCHNEIDER	N° DESENHO: D3/2019/CUNHATAÍ/SETEMBRO/CALÇ. RUA LUCIRDES HERMANN
DATA: SETEMBRO/2019	ESCALA: INDICADA