


### PERFIL LONGITUDINAL

ESC. H.: 1:500  
ESC. V.: 1:250

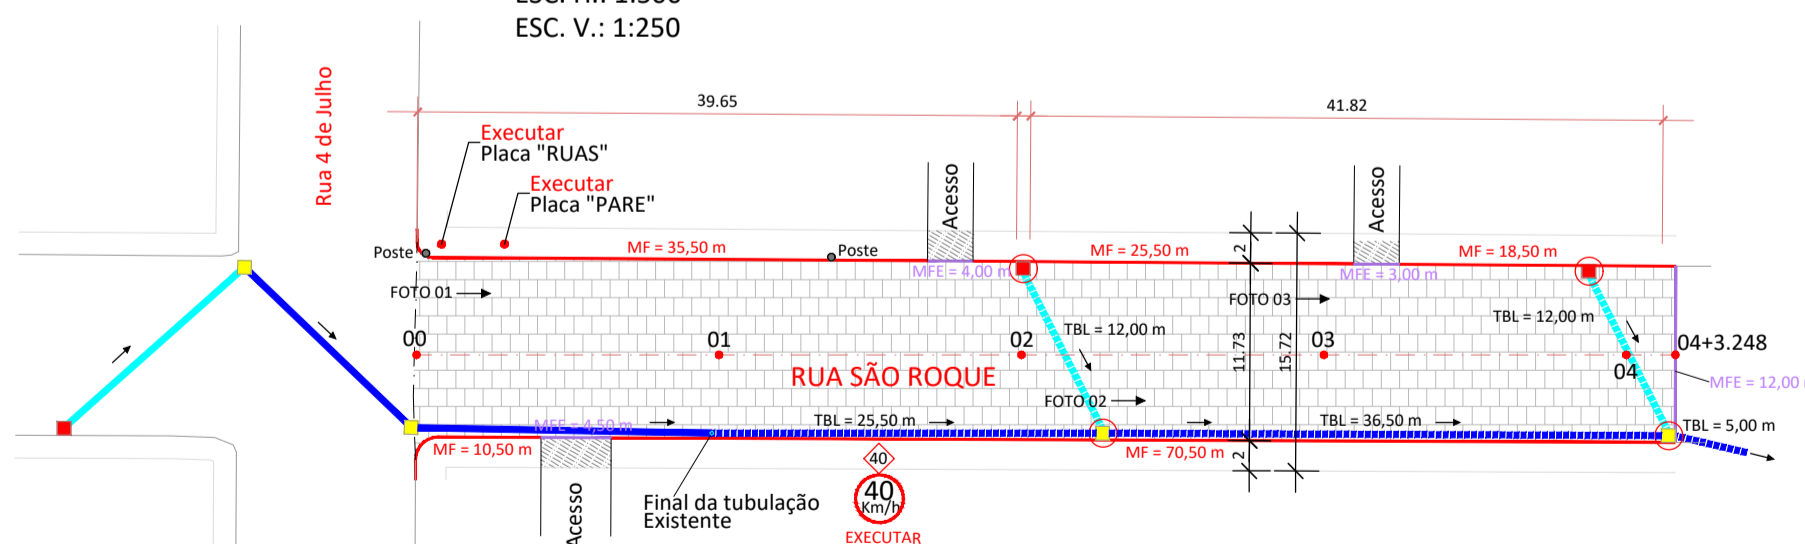

#### DRENAGEM PLUVIAL EXECUTAR

- TUBULAÇÃO Ø40cm
- TUBULAÇÃO Ø60cm

#### DRENAGEM PLUVIAL EXISTENTE

- TUBULAÇÃO Ø40cm
- TUBULAÇÃO Ø60cm

#### LEGENDA:

- MEIO FIO - EXECUTAR
- MEIO FIO - ENTERRADO
- MEIO FIO - EXISTENTE

#### DADOS DO PROJETO:

- PAVIMENTAÇÃO:**  
 ÁREA DE LIMPEZA = 1.230,81 m<sup>2</sup>  
 CALÇAMENTO = 981,80 m<sup>2</sup>  
 MEIO-FIO SALIENTE = 160,50 m  
 MEIO FIO ENTERRADO = 23,50 m
- SINALIZAÇÃO:**  
 PLACA "RUAS" = 1 un  
 PLACA "VELOCIDADE" = 1 un  
 PLACA "PARE" = 1 un
- DRENAGEM:**  
 TUBULAÇÃO Ø40 = 24,00 m  
 BOCAS DE LOBOS Ø40 = 2 un  
 TUBULAÇÃO Ø60 = 67,00 m  
 BOCAS DE LOBOS Ø60 = 2 un

### PLANIALTIMÉTRICO

ESC:1/500



FOTO 01



FOTO 02



FOTO 03



**AMERIOS**

**ASSOCIAÇÃO DOS MUNICÍPIOS DO ENTRE RIOS - SC**  
 BOM JESUS DO OESTE-CAIBI-CAMPO ERÉ-CUNHA PORÁ-CUNHATAÍ-FLORES DO SERTÃO  
 IRACEMINHA-MARAVILHA-MODELO-PALMITOS-RIQUEZA-ROMELÂNDIA-SALTINHO  
 SANTA TEREZINHA DO PROGRESSO-SÃO MIGUEL DA BOA VISTA-SAUADAES-TIGRINHOS

ENDEREÇO:  
 Av. Euclides da Cunha, 160 - Cx. P. 47 - Centro  
 89.874-000 - MARAVILHA - Santa Catarina  
 Fone/Fax: (0\*\*49)3664-0282 e-mail:engenharia@amerios.org.br  
 CNPJ 00.961.206/0001-88



**MUNICÍPIO DE CUNHATAÍ - SC**

**PROJETO DE CALÇAMENTO**  
**RUA SÃO ROQUE**

RESPONSÁVEL TÉCNICO:  
 ENGENHEIRA CIVIL  
 CREA/SC: 090.319-0  
 REG. NACIONAL: 250654897-1

**CARLINE JOICE HACKENHAAR**

ASS. RESP. TÉCNICO:

ESPECIFICAÇÕES:  
 PLANIALTIMÉTRICO, PERFIL LONGITUDINAL  
 E SEÇÃO TIPO.

TITULO/EMPRESA:  
**MATEUS TURATTI**  
 ENGENHEIRO FLORESTAL  
 CREA/SC: 111.227-5  
 Geomensor Inera FXQ

PROPRIETÁRIO:  
 MUNICÍPIO DE CUNHATAÍ - SC

ASS. PREFEITO:

FOLHA:

LOCAL:  
 PERÍMETRO URBANO

LUCIANO FRANZ

01

DESENHO:  
 VINÍCIUS LUAN SCHNEIDER

Nº DESENHO:  
 D3/2019/CUNHATAÍ/SETEMBRO/CALC. RUA SÃO ROQUE

DATA:  
 SETEMBRO/2019

ESCALA:  
 INDICADA