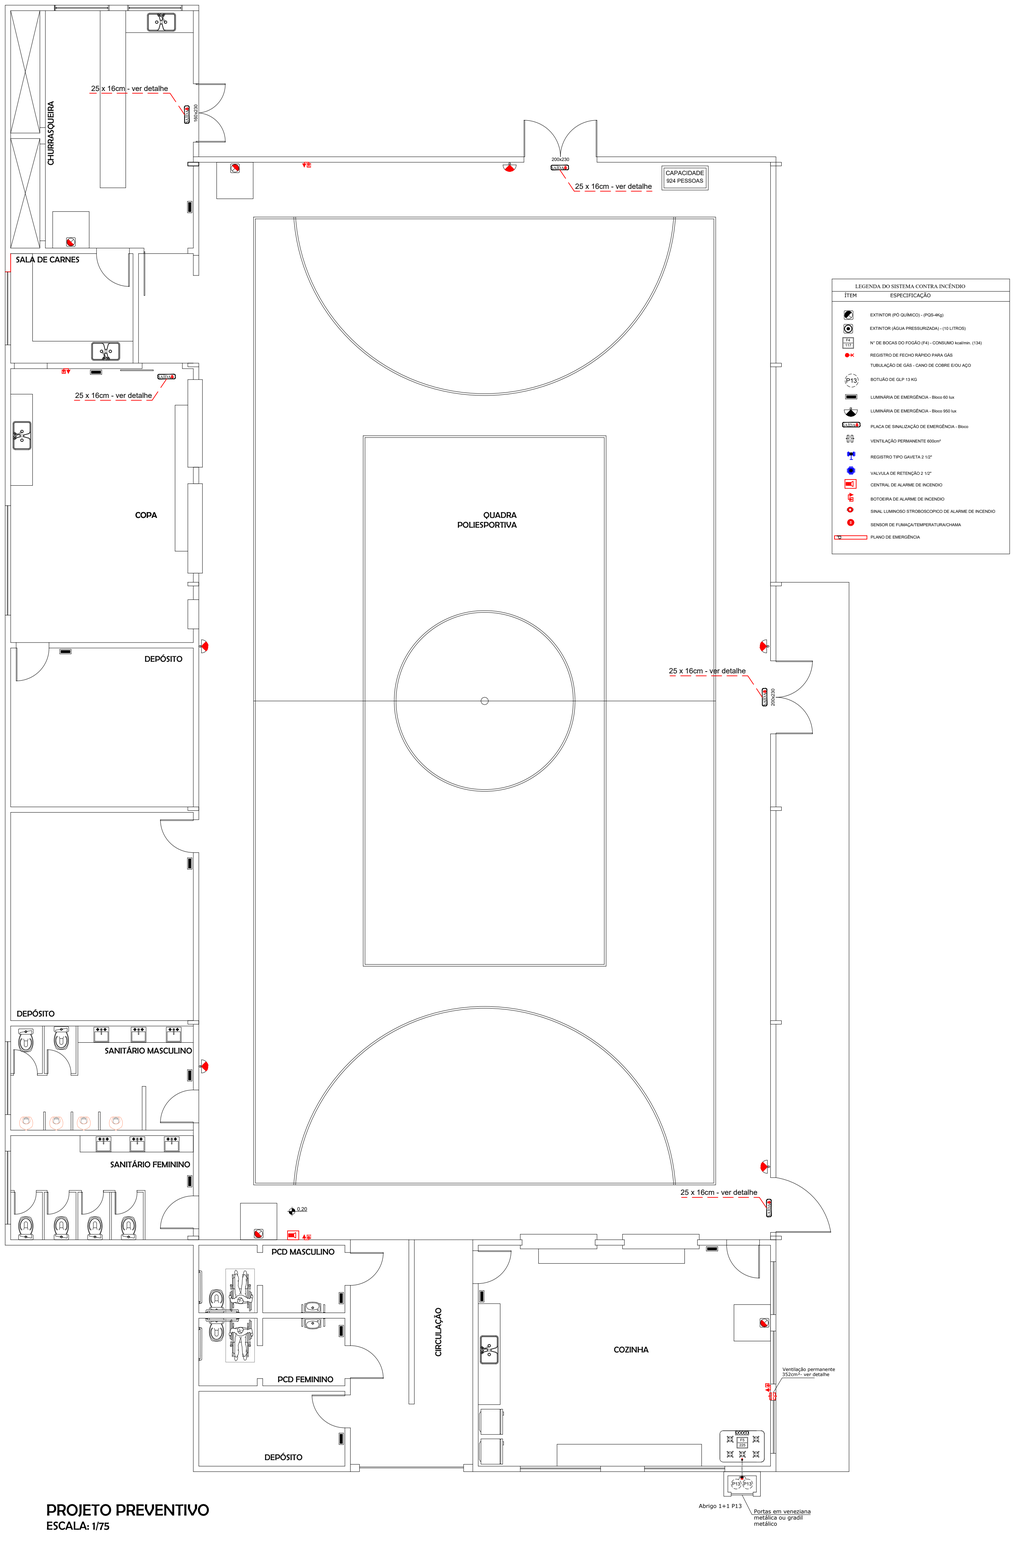

PROJETO PREVENTIVO
ESCALA: 1/75

LEGENDA DO SISTEMA CONTRA INCÊNDIO	
ITEM	ESPECIFICAÇÃO
	EXTINTOR (PO QUÍMICO) - (PQS-4Kg)
	EXTINTOR (AGUA PRESSURIZADA) - (10 LITROS)
	Nº DE BOCAS DO FOGÃO (FA) - CONSUMO kcal/min. (134)
	REGISTRO DE FECHO RÁPIDO PARA GÁS
	TUBULAÇÃO DE GÁS - GANO DE COBRE E/OU AÇO
P13	BOTIJÃO DE GLP 13 KG
	LUMINÁRIA DE EMERGÊNCIA - Bloco 60 lux
	LUMINÁRIA DE EMERGÊNCIA - Bloco 950 lux
SAÍDA	PLACA DE SINALIZAÇÃO DE EMERGÊNCIA - Bloco
	VENTILAÇÃO PERMANENTE 600cm²
	REGISTRO TIPO GAVETA 2 1/2"
	VALVULA DE RETENÇÃO 2 1/2"
	CENTRAL DE ALARME DE INCÊNDIO
	BOTOEIRA DE ALARME DE INCÊNDIO
	SINAL LUMINOSO STROBOSCOPICO DE ALARME DE INCENDIO
	SENSOR DE FUMAÇA/TEMPERATURA/CHAMA
	PLANO DE EMERGÊNCIA

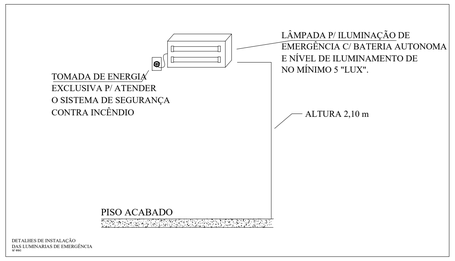

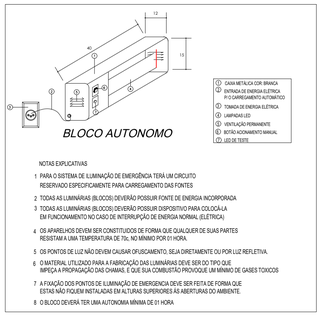

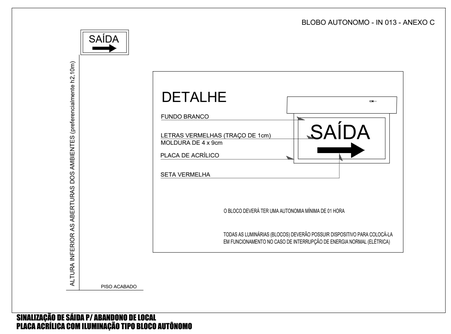

SINALIZAÇÃO DE SAÍDA P/ ABANDONO DE LOCAL
PLACA ACRÍLICA COM ILUMINAÇÃO TIPO BLOCO AUTÔNOMO

DETALHAMENTO - BOTOEIRA
ESCALA - SEM ESCALA

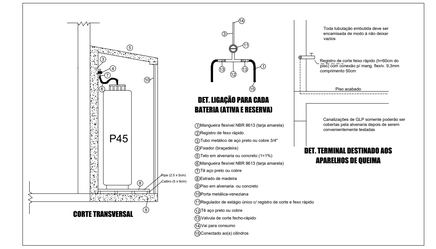

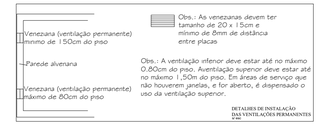

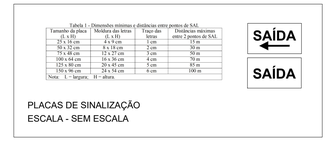

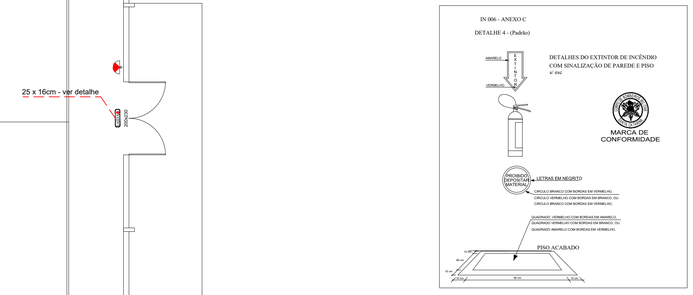

DETALHAMENTO - INSTALAÇÃO DE LUMINÁRIAS DE EMERGÊNCIA
ESCALA - SEM ESCALA

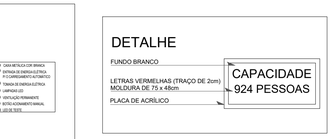

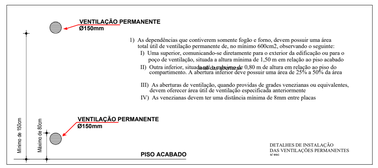

DETALHAMENTO - VENTILAÇÃO PERMANENTE
ESCALA - SEM ESCALA

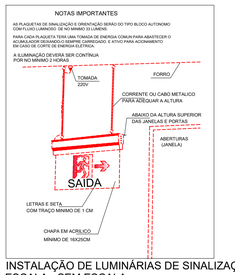

INSTALAÇÃO DE LUMINÁRIAS DE SINALIZAÇÃO
ESCALA - SEM ESCALA

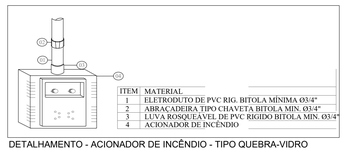

DETALHAMENTO - ACIONADOR DE INCÊNDIO - TIPO QUEBRA-VIDRO
ESCALA - SEM ESCALA

DETALHAMENTO - DIAGRAMA FUNCIONAL (INSTALAÇÃO)
ESCALA - SEM ESCALA

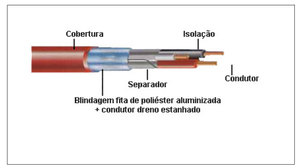

INTERLIGAÇÃO ALARME DE INCENDIO
ESCALA - SEM ESCALA

Tabela 1 - Dimensões mínimas e distâncias entre pontos de SAL			
Tamanho da placa (L x H)	Moldura das letras (L x H)	Traço das letras	Distâncias máximas entre 2 pontos de SAL
225 x 450 cm	45 x 90 cm	9 cm	225 m
50 x 32 cm	8 x 18 cm	2 cm	50 m
75 x 48 cm	12 x 27 cm	3 cm	50 m
100 x 64 cm	16 x 36 cm	4 cm	70 m
125 x 80 cm	20 x 45 cm	5 cm	85 m
150 x 96 cm	24 x 54 cm	6 cm	100 m

Nota: L = largura, H = altura

PROJETO PREVENTIVO

PREFEITURA DE CUNHATAÍ/SC

ENDEREÇO OBRA:
Linha Cambará - Interior - Cunhataí/SC

ASSINATURA DO PROPRIETÁRIO:
Município de Cunhataí
CNPJ: 01.612.116/0001-44

ASSINATURA DO RESPONSÁVEL TÉCNICO:
PATRÍCIA KELLY ALBRECHT DÖRN
Arquiteta e Urbanista
CAU A99379-4

DATA: MAR. 2020

ESCALA: Indicada

DESENHO: Patrícia Dorn

PRANCHA: **01/01**

CONTEÚDO:
Projeto Preventivo;
Legenda.

ÁREA:
Área Total Edificação - 749,67 m²
Área do Lote - 10.469,91 m²

DIREITOS AUTORAIS RESERVADOS. - DECRETO FEDERAL Nº 23.569 DE 1.111.233. - LEI FEDERAL Nº 5.194 DE 24.12.966. - LEI FEDERAL Nº 5.766/73. (RREGULAMENTA O DIREITO AUTORAL) RESOLUÇÃO Nº 205 DE 30/ 2/70 DO CONFEA. (ÉTICA PROFISSIONAL) - RESOLUÇÃO Nº 21 DE 25/05/75 DO CONFEA (ATRIBUIÇÕES PROFISSIONAIS) - RESOLUÇÃO Nº 221 DE 29/06/74 DO CONFEA DO AUTOR DO PROJETO CABE O DIREITO DE VISTORIAR PERIODICAMENTE A EXECUÇÃO DA OBRA).