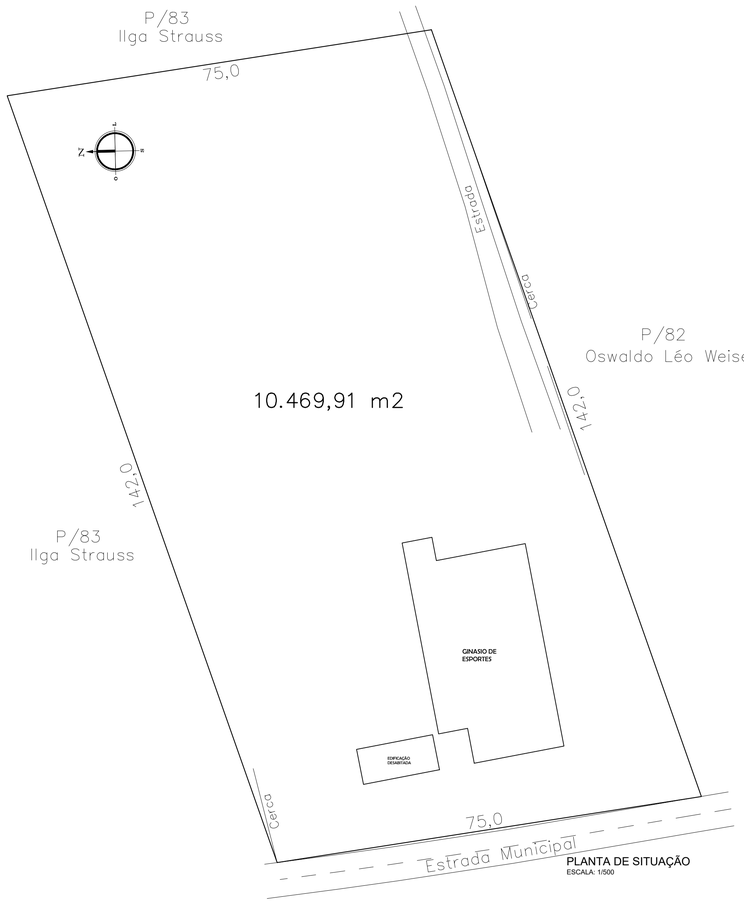

PLANTA DE SITUAÇÃO
ESCALA: 1/500

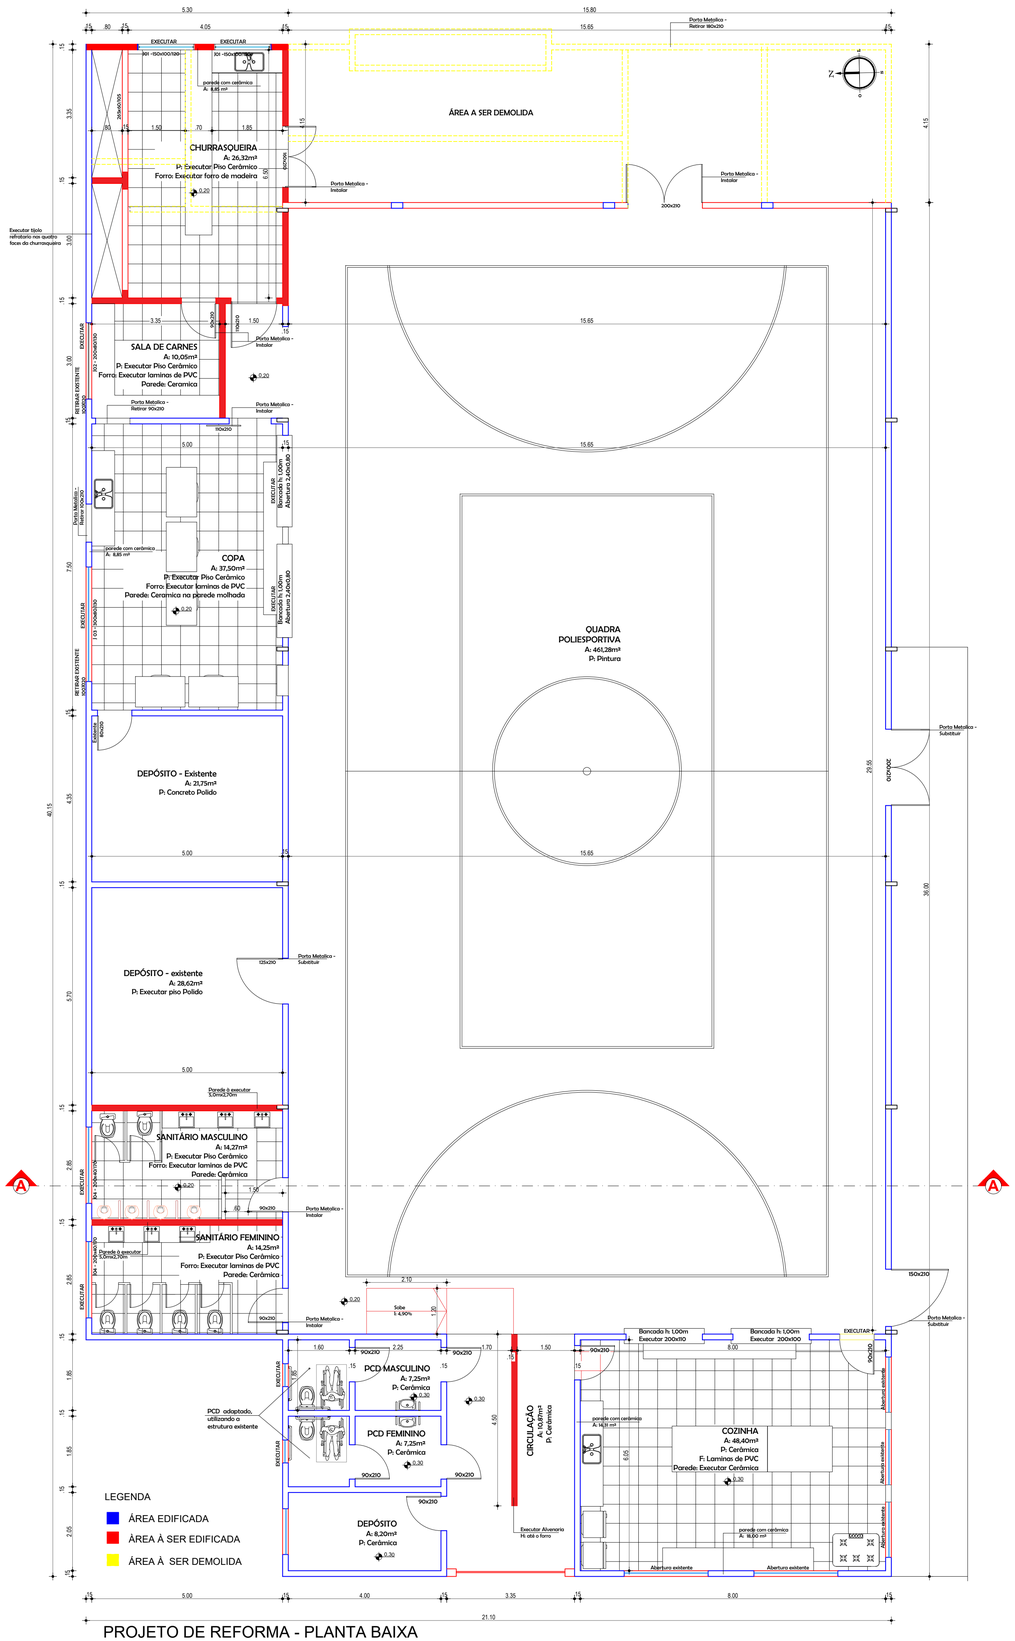

PROJETO DE REFORMA - PLANTA BAIXA
ESCALA: 1/75
Área Total: 749,67m²

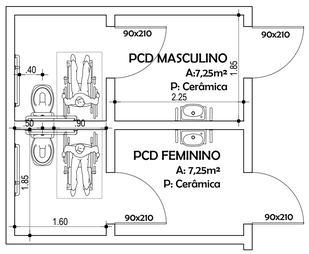

PLANTA BAIXA -

Detalhamento medidas mínimas acessíveis.
ESCALA: 1/50

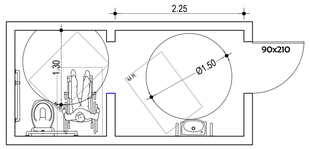

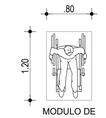

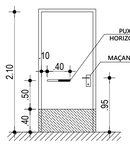

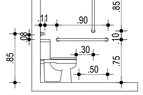

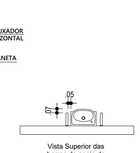

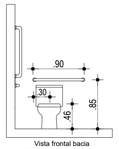

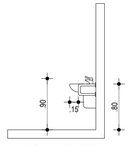

PROJETO ARQUITETÔNICO

PREFEITURA DE CUNHATAÍ/SC

ENDEREÇO OBRA:
Linha Cambará - Interior - Cunhataí/SC

ASSINATURA DO PROPRIETÁRIO:
Município de Cunhataí
CNPJ: 01.612.116/0001-44

ASSINATURA DO RESPONSÁVEL TÉCNICO:
PATRÍCIA KELLY ALBRECHT DÖRN
Arquiteta e Urbanista
CAU A99379-4

DATA: JUN. 2020

ESCALA: Indicada

DESENHO: Patrícia Dorn

PRANCHA: 01/02

CONTEÚDO:
Planta Baixa - Reforma;
Planta de Situação;
Detalhes de Acessibilidade;

ÁREA:
Área Total Edificação - 749,67m²
Área do Lote -10.469,91 m²

DIREITOS AUTORAIS RESERVADOS. - DECRETO FEDERAL Nº 23.569 DE 11/12/33. - LEI FEDERAL Nº 5.194 DE 24/12/66. - LEI FEDERAL Nº 5.766/73. (REGULAMENTA O DIREITO AUTORAL) RESOLUÇÃO Nº 205 DE 30/11/07 DO CONFEA. (ÉTICA PROFISSIONAL) - RESOLUÇÃO Nº 218 DE 29/06/73 DO CONFEA (ATRIBUIÇÕES PROFISSIONAIS) - RESOLUÇÃO Nº 221 DE 29/06/74 DO CONFEA (NO AUTOR DO PROJETO CABE O DIREITO DE VISTORIAR) PERIODICAMENTE A EXECUÇÃO DA OBRA).