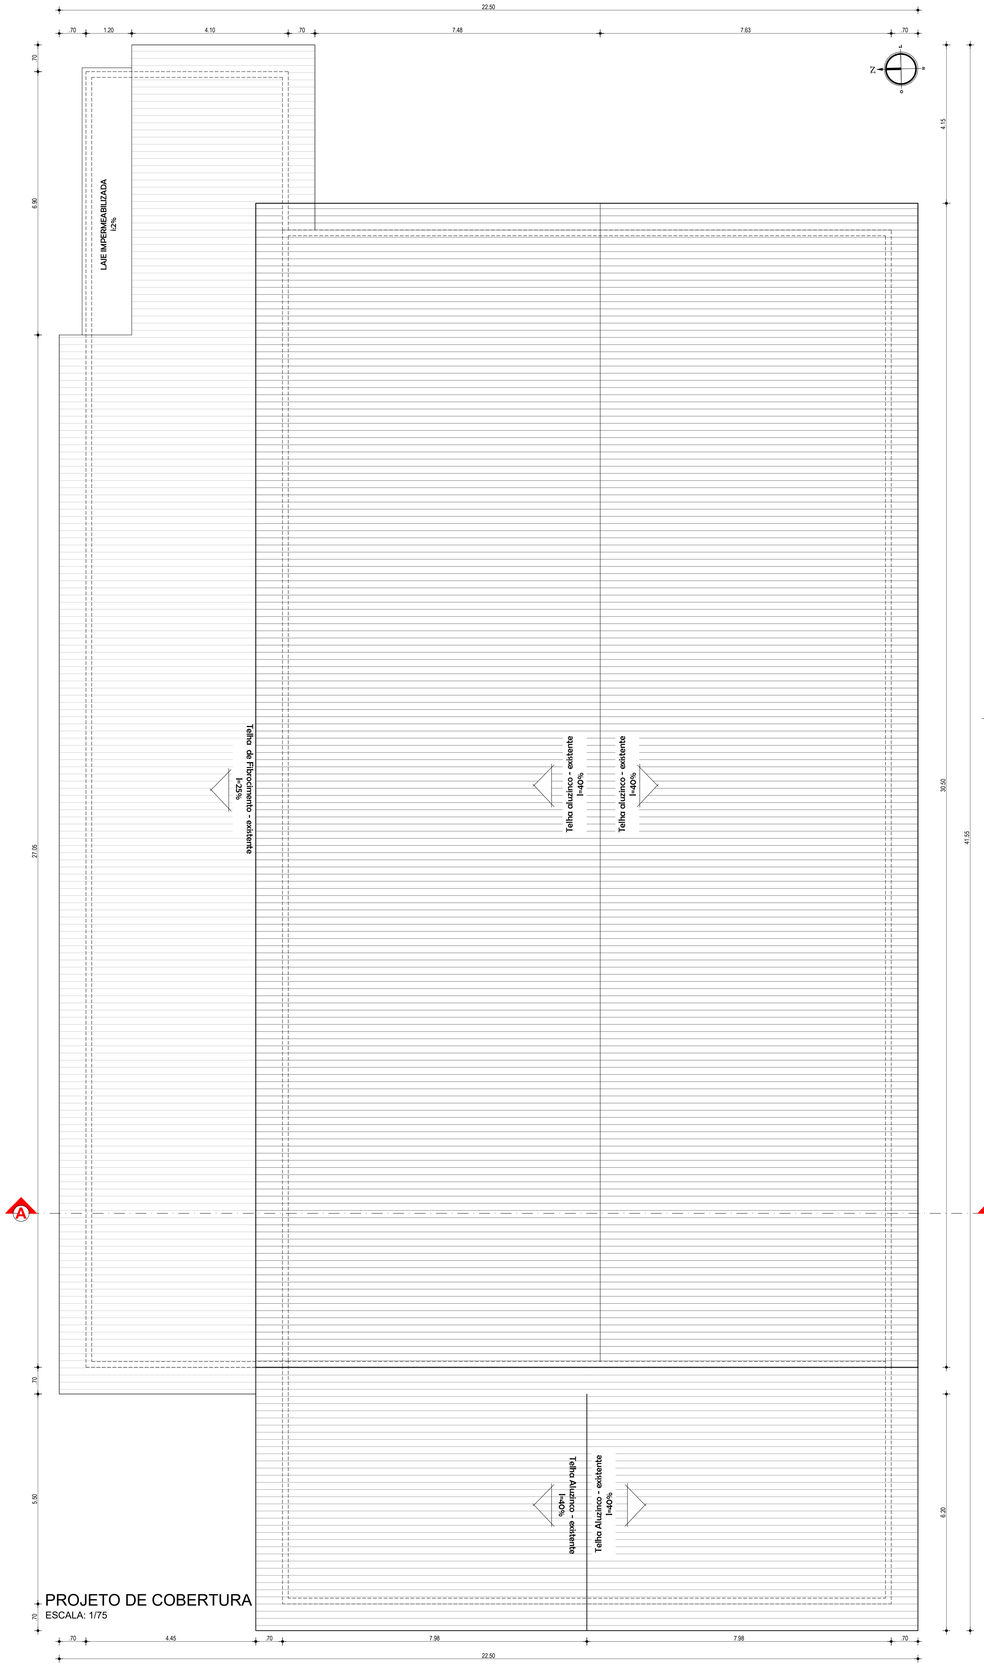

PROJETO DE COBERTURA
ESCALA: 1/75

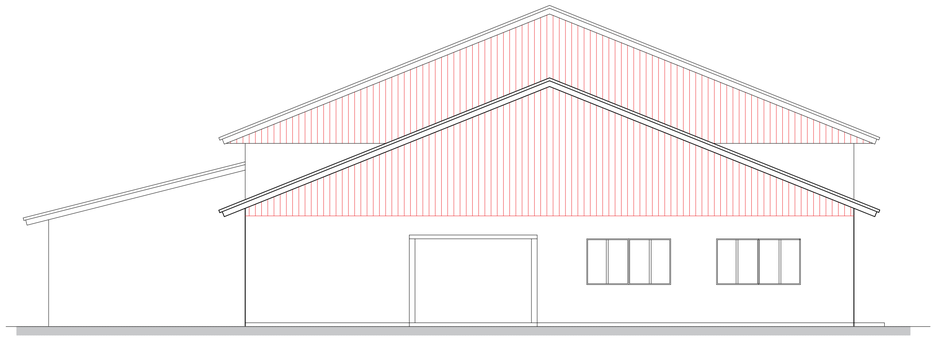

FACHADA FRONTAL
ESCALA: 1/75

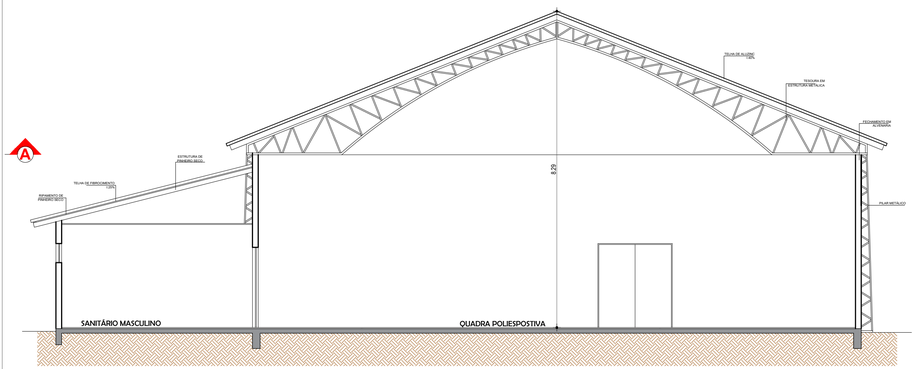

CORTE AA
ESCALA: 1/75

PROJETO ARQUITETÔNICO

PREFEITURA DE CUNHATAÍ/SC

ENDEREÇO OBRA:
Linha Cambará - Interior - Cunhataí/SC

ASSINATURA DO PROPRIETÁRIO:
Município de Cunhataí
CNPJ: 01.612.116/0001-44

ASSINATURA DO RESPONSÁVEL TÉCNICO:
PATRÍCIA KELLY ALBRECHT DÖRN
Arquiteta e Urbanista
CAU A99379-4

DATA: JUN. 2020

DESENHO: Patrícia Dorn

ESCALA: Indicada

CONTEÚDO:
Planta de Cobertura;
Fachada Frontal;
Corte AA;

ÁREA:
Área Total Edificação - 749,67m²
Área do Lote -10.469,91 m²

PRANCHA: **02/02**

DIREITOS AUTORAIS RESERVADOS. - DECRETO FEDERAL Nº 23.569 DE 11/12/33. - LEI FEDERAL Nº 5.194 DE 24/12/66. - LEI FEDERAL Nº 5.988/73. (REGULAMENTA O DIREITO AUTORAL) RESOLUÇÃO Nº 205 DE 30/12/70 DO CONFEA. (ÉTICA PROFISSIONAL) - RESOLUÇÃO Nº 218 DE 29/06/73 DO CONFEA (ATRIBUIÇÕES PROFISSIONAIS) - RESOLUÇÃO Nº 221 DE 29/06/74 DO CONFEA (AO AUTOR DO PROJETO CABE O DIREITO DE VISTORIAR PERIODICAMENTE A EXECUÇÃO DA OBRA).