
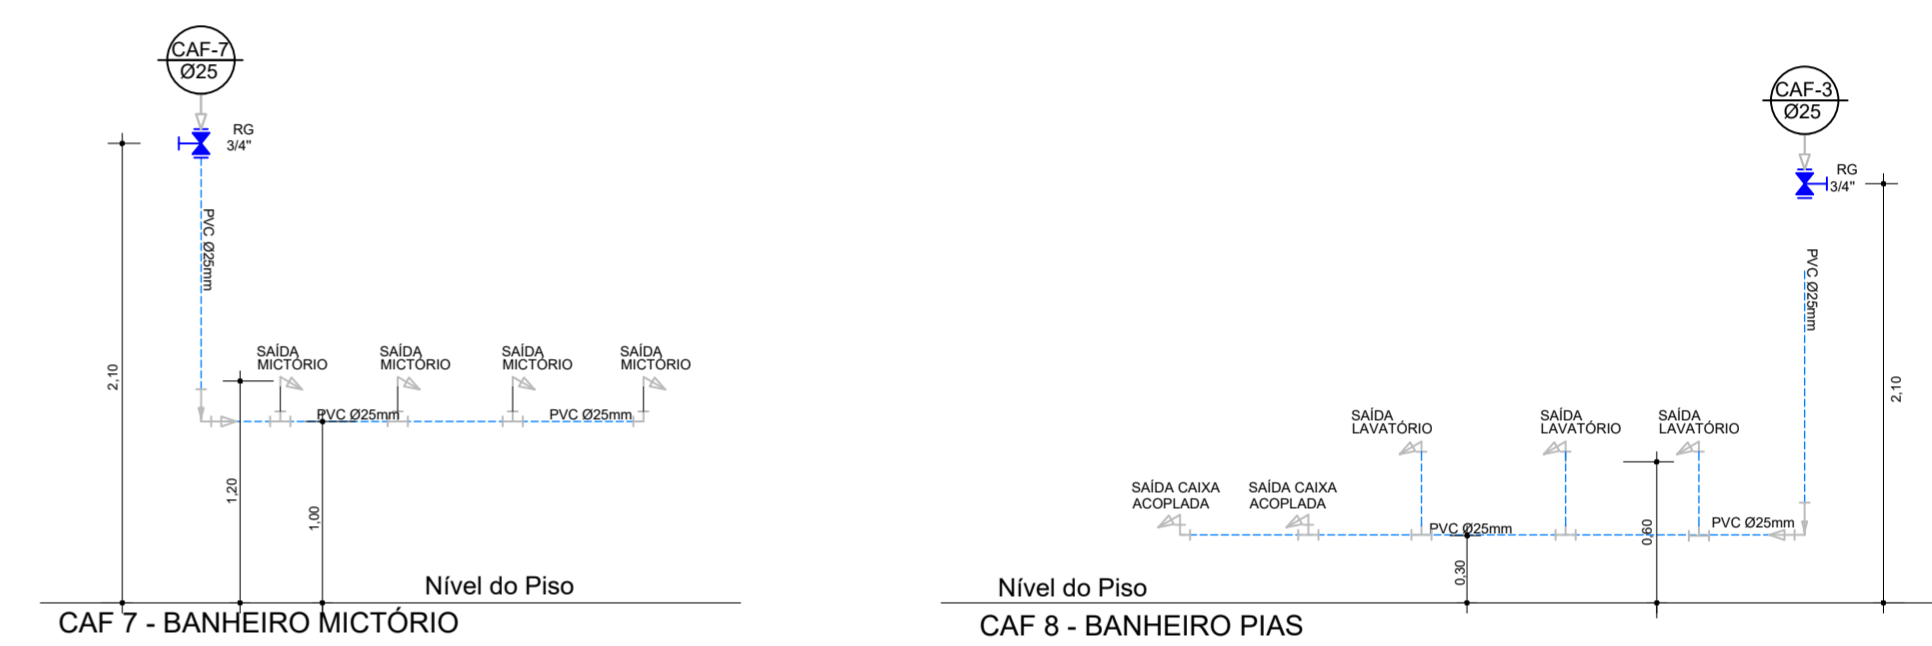
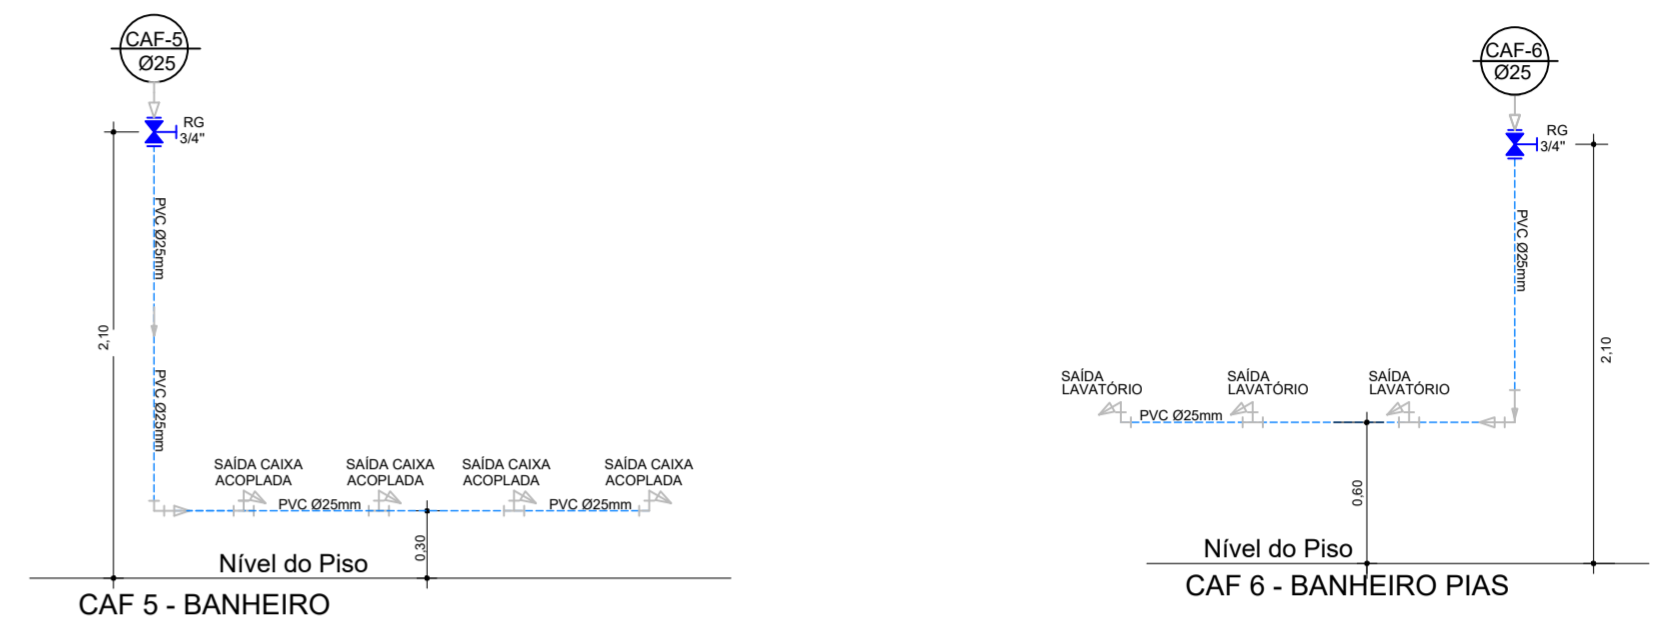


INSTALAÇÕES HIDRÁULICAS
ESCALA: 1/75

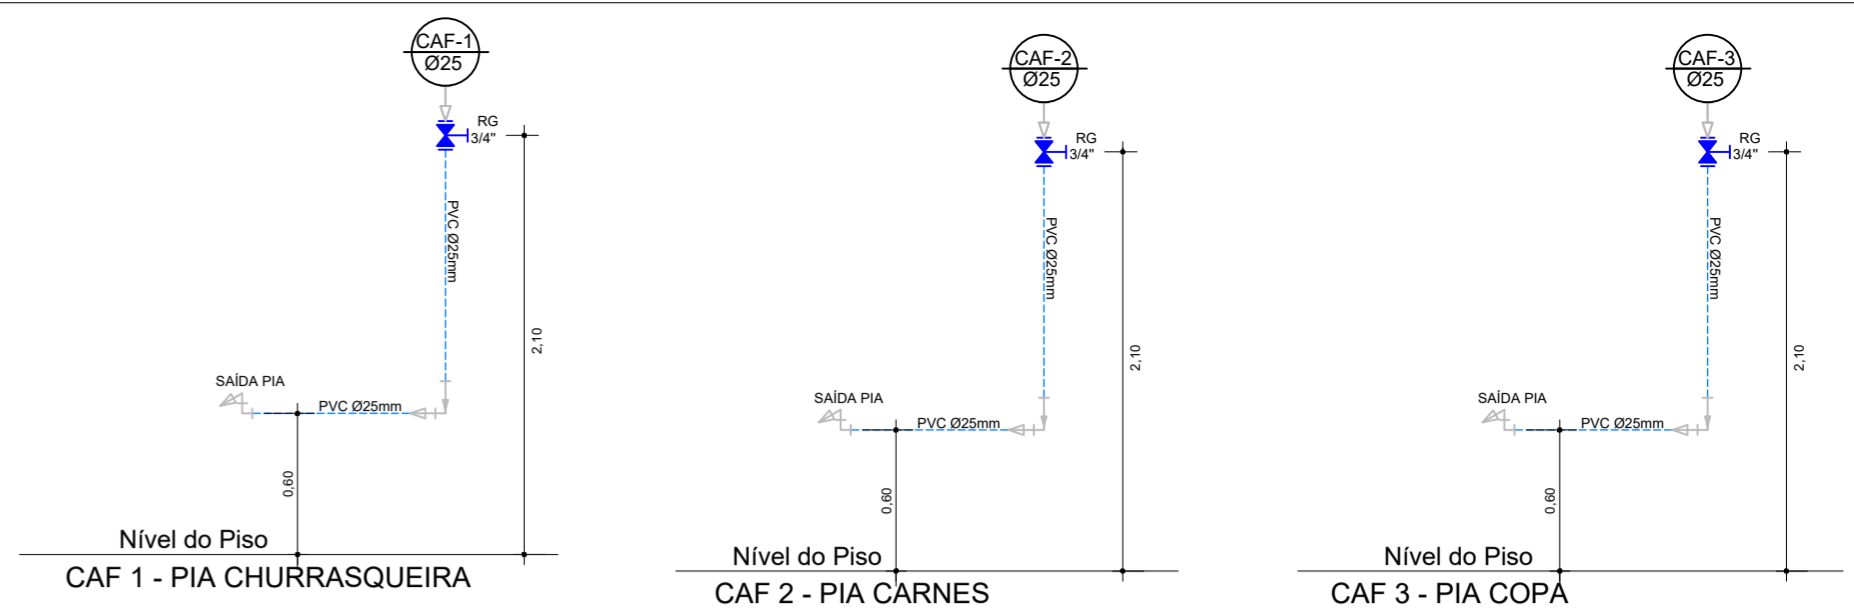

DETALHE FRONTAL - CAF COLUNA DE ÁGUA FRIA
ESC 1/25

PROJETO HIDROSSANITÁRIO

PREFEITURA DE CUNHATAÍ/SC

ENDEREÇO OBRA: Linha Cambará - Interior - Cunhataí/SC		
ASSINATURA DO PROPRIETÁRIO: Município de Cunhataí CNPJ: 01.612.116/0001-44		
ASSINATURA DO RESPONSÁVEL TÉCNICO: PATRÍCIA KELLY ALBRECHT DÖRN Arquiteta e Urbanista CAU A99379-4	DATA: JUN. 2020	ESCALA: Indicada
CONTEÚDO: Instalações Hidráulicas; Coluna de água fria	DESENHO: Patrícia Dorn	PRANCHA: 02/02
ÁREA: Área Total Edificação - 749,67m ² Área do Lote - 10.469,91 m ²		

DESENHOS AUTORAIS RESERVADOS - DECRETO FEDERAL Nº 33.343 DE 11/11/2013 - LEI FEDERAL Nº 8.114 DE 24/10/2013 - LEI FEDERAL Nº 8.988/79 - REGULAMENTA O DIREITO AUTORAL - RESOLUÇÃO Nº 205 DE 30/1/2010 DO CONFEA (LEIA PROFISSIONAL) - RESOLUÇÃO Nº 210 DE 28/06/73 DO CONFEA (ATRIBUIÇÕES PROFISSIONAIS) - RESOLUÇÃO Nº 221 DE 28/06/74 DO CONFEA (O AUTOR DO PROJETO CABA O DIREITO DE VISTORIA) - PROFISSIONALMENTE A DECISÃO DA OBRA.