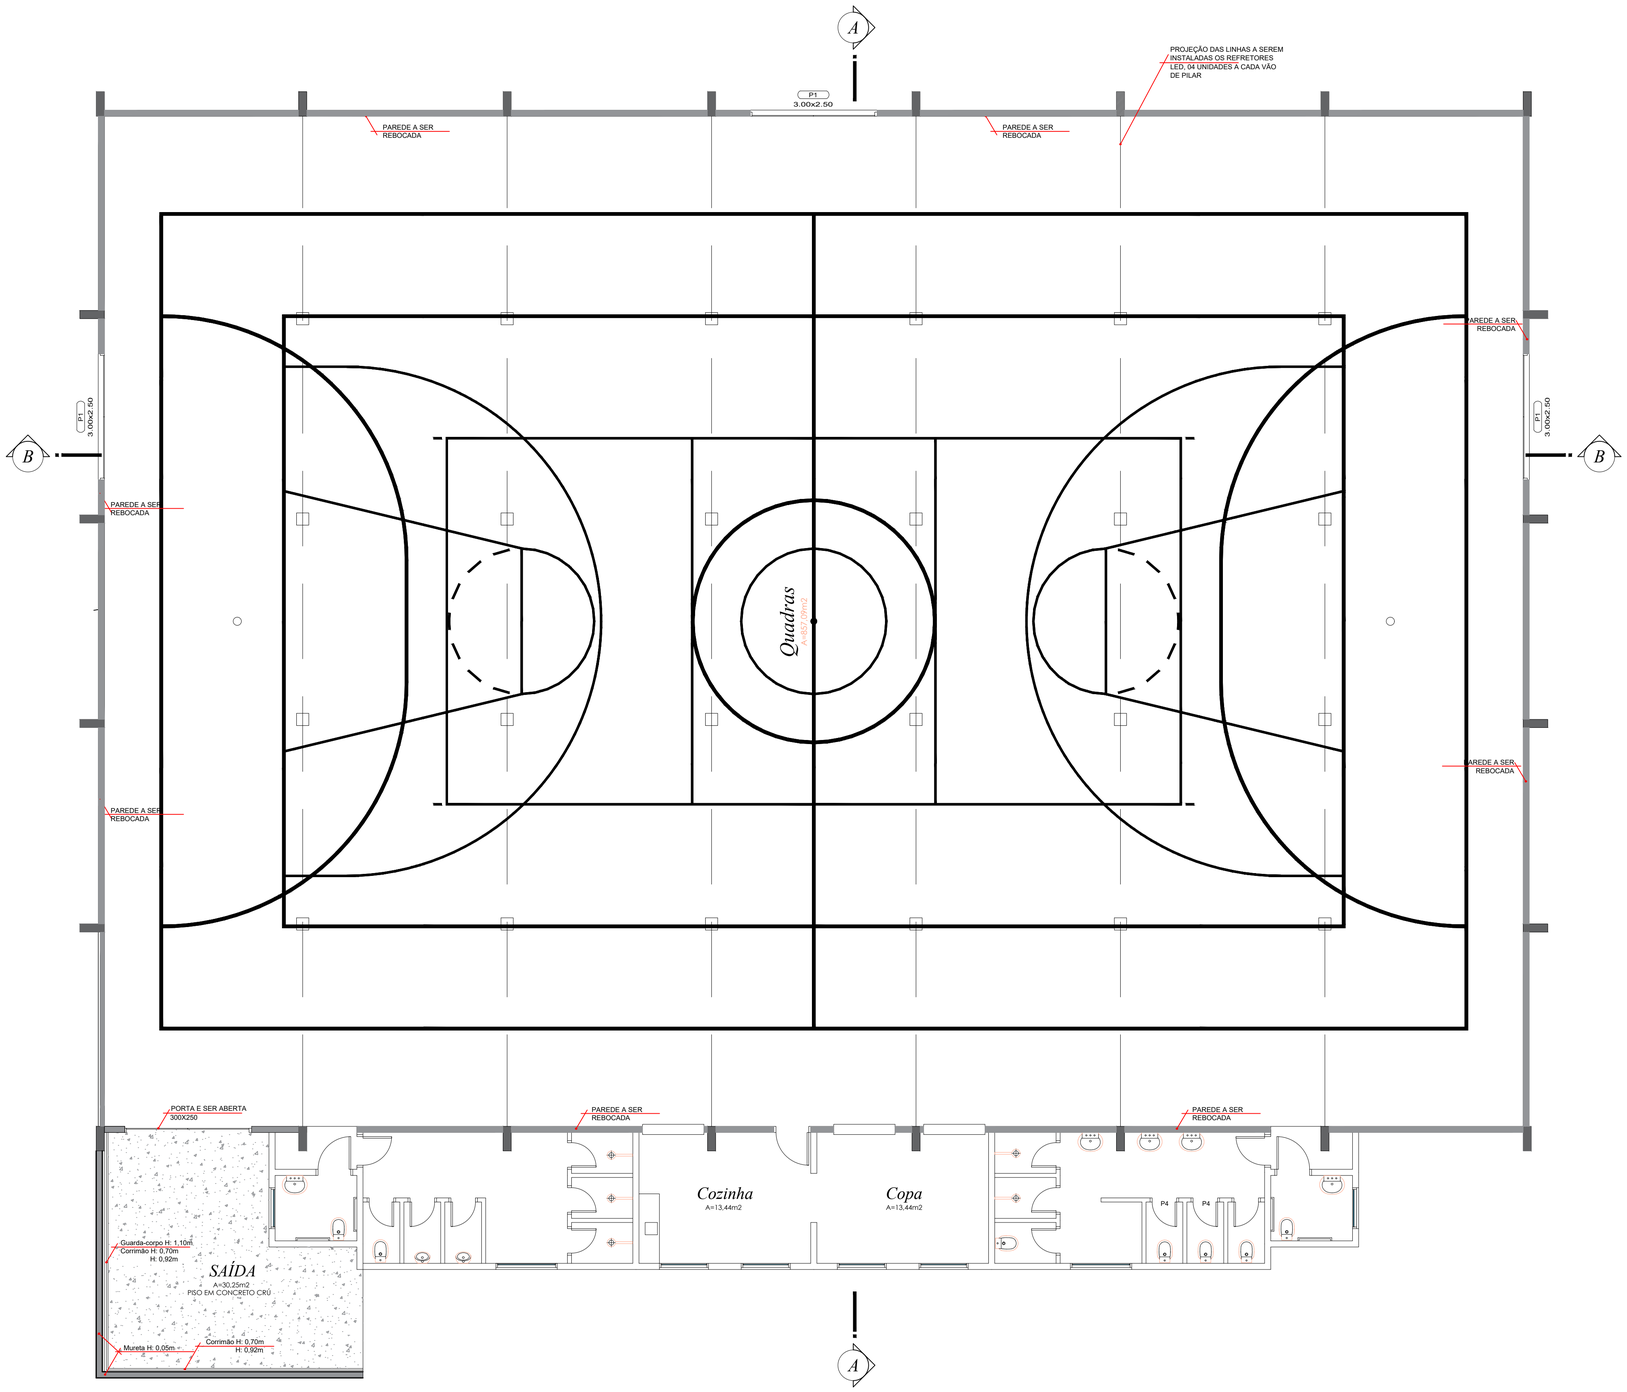

PLANTA BAIXA

ESC.: 1:75

ÁREA=961,91m2

PREFEITURA DE CUNHATAÍ/SC - GINÁSIO DE ESPOSTES

ENDEREÇO OBRA:

Linha São Roque, Interior - Cunhataí/SC

ASSINATURA DO PROPRIETÁRIO:

Município de Cunhataí
CNPJ: 01.612.116/0001-44

ASSINATURA DO RESPONSÁVEL TÉCNICO:

PATRÍCIA KELLY ALBRECHT DÖRN
Arquiteta e Urbanista
CAU A99379-4

DATA: SET. 2020

ESCALA: Indicada

DESENHO: Patrícia Dorn

PRANCHA: **01/01**

CONTEÚDO:

Planta baixa com detalhamentos

ÁREA:

Ginasio:961,91 m²

Piso saída: 30,25 m²

DIREITOS AUTORAIS RESERVADOS. :: DECRETO FEDERAL Nº 23.569 DE 11/12/933. :: LEI FEDERAL Nº 5.194 DE 24/12/66. :: LEI FEDERAL Nº 5.988/73. (REGULAMENTA O DIREITO AUTORAL)
RESOLUÇÃO Nº 205 DE 30/11/970 DO CONFEA. (ÉTICA PROFISSIONAL) :: RESOLUÇÃO Nº 218 DE 29/06/973 DO CONFEA (ATRIBUIÇÕES PROFISSIONAIS) :: RESOLUÇÃO Nº 221 DE 29/06/974 DO CONFEA (AO AUTOR DO PROJETO CABE O DIREITO DE VISITORIAR PERIODICAMENTE A EXECUÇÃO DA OBRA).