


Legenda Iluminação Pública

- ⊠ Luminária aberta, vapor sódio 70W com Braço curvo de 1" x1m (exist.)
- ⊠ (16) Luminária integrada em alumínio injetado, com base p/ relé com lâmpada LED 180W com Braço galvanizado a fogo IP D49x3000mm (inst.)

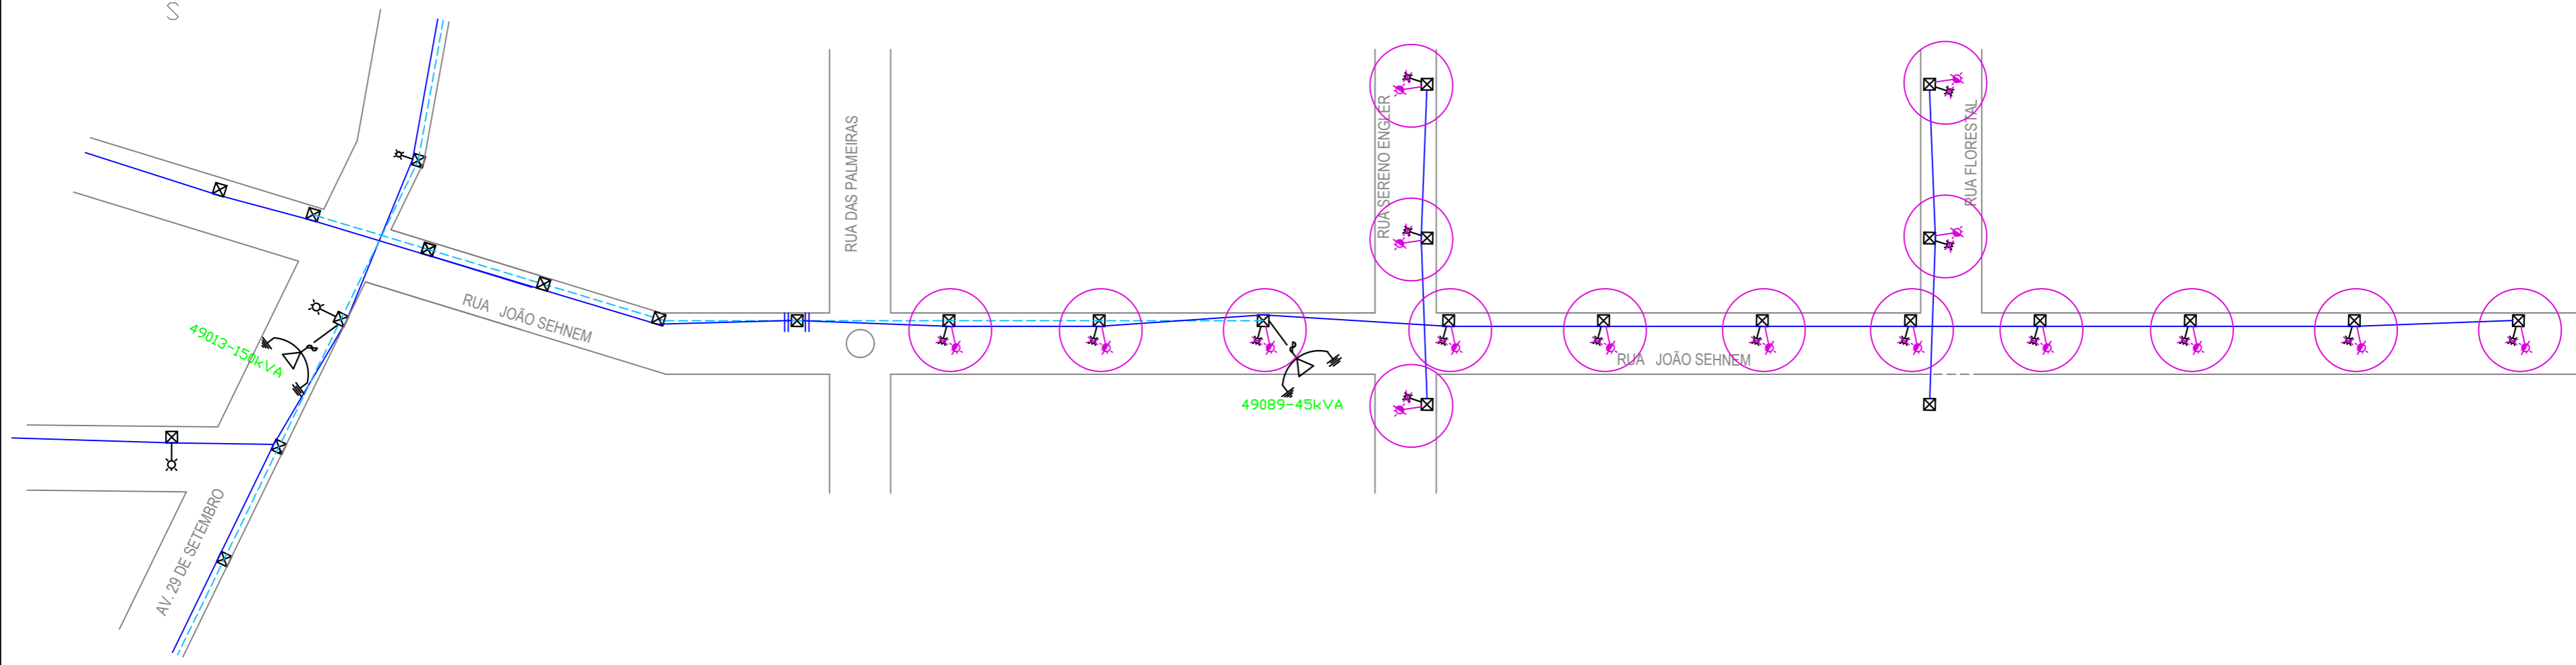

ATENÇÃO
 Ao receber o trecho deve-se :
TESTAR ausência de tensão
ATERRAR a rede
SINALIZAR o local da obra.

PENSE

O TRABALHO ENGRANDECE
O HOMEM, A SEGURANÇA
ENGRANDECE A VIDA

ENG.º ELETRICISTA: AURI ROBISON AVILA		
PROPRIETÁRIO: MUNICÍPIO DE CUNHATAÍ		
LOCAL: Rua João Sehnem, Rua Sereno Engler e Rua Florestal - Cunhataí / SC		
PROJETO: SUBSTITUIÇÃO DE ILUMINAÇÃO PÚBLICA	DATA: 09/2020	ESCALA: 1/1.1000
01/01	DESENHO: Mesmo	
OBRA: Substituição de Iluminação Pública		
RESP. TÉCNICO: CREA: 108835-7	PROPRIETÁRIO: Município de Cunhataí	