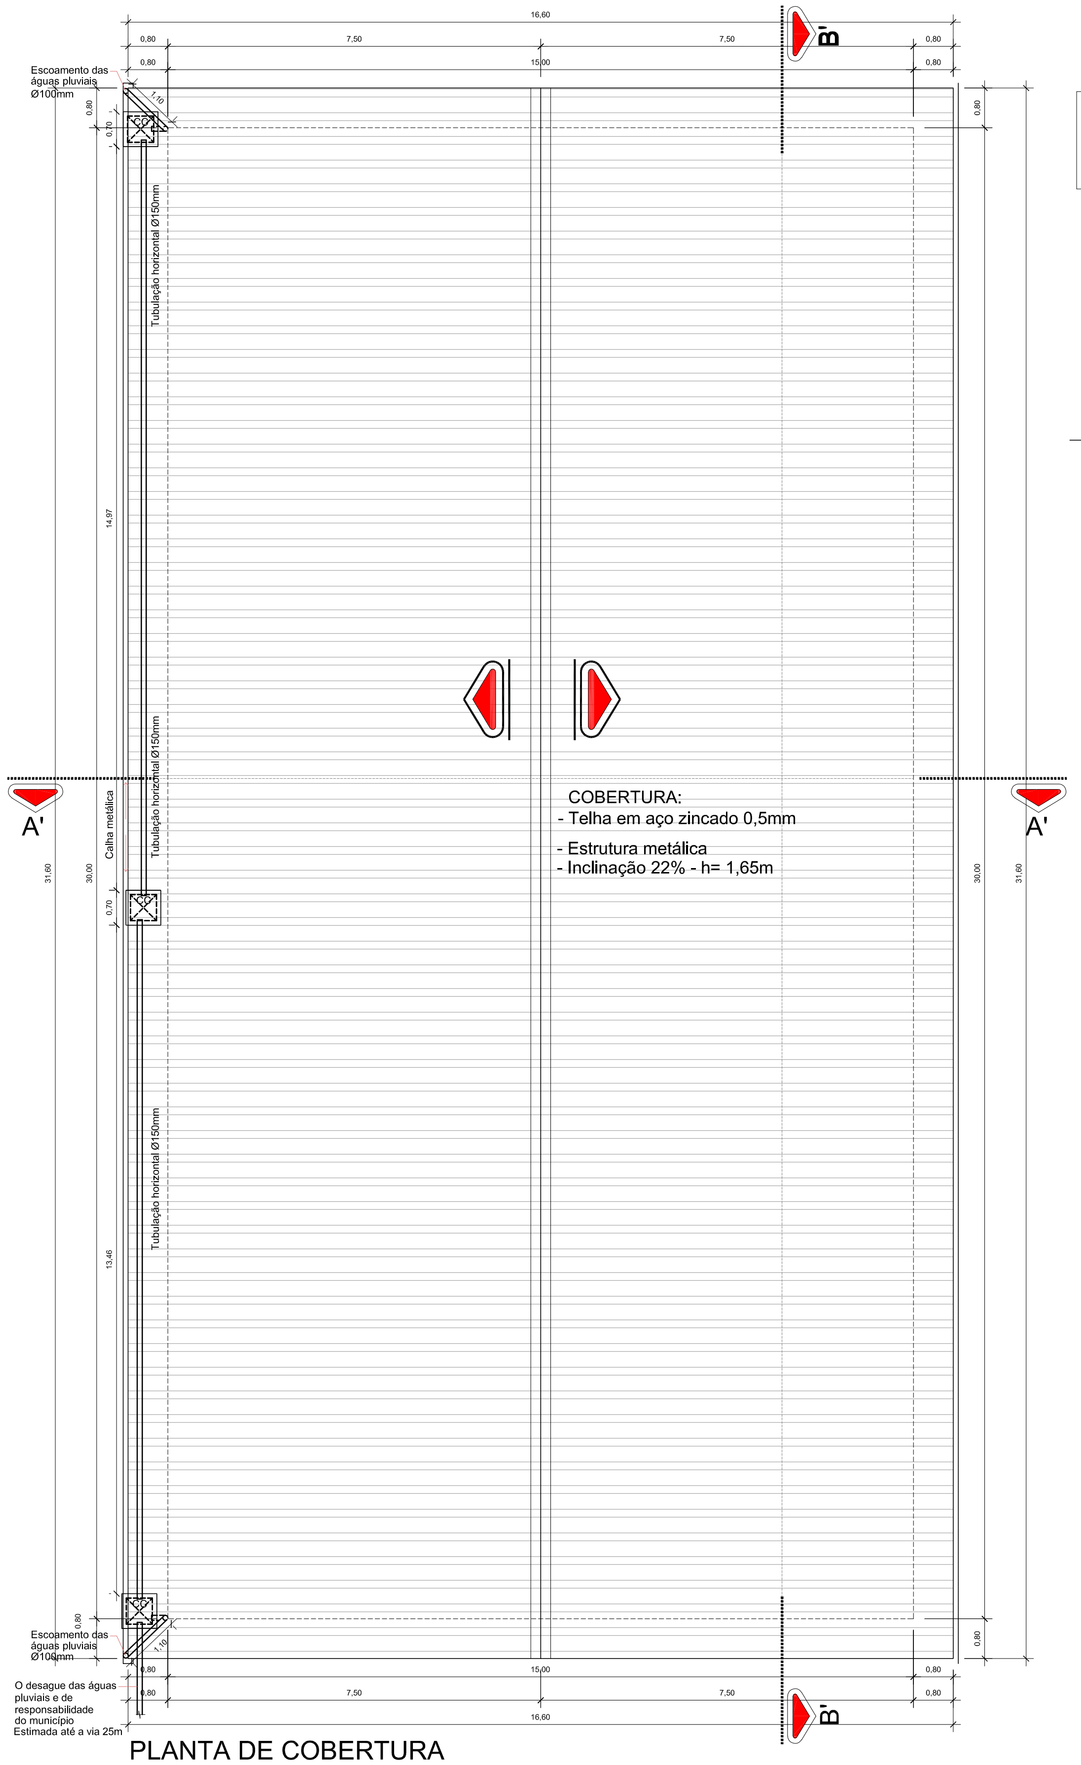

PLANTA DE COBERTURA
ESC.:1/75

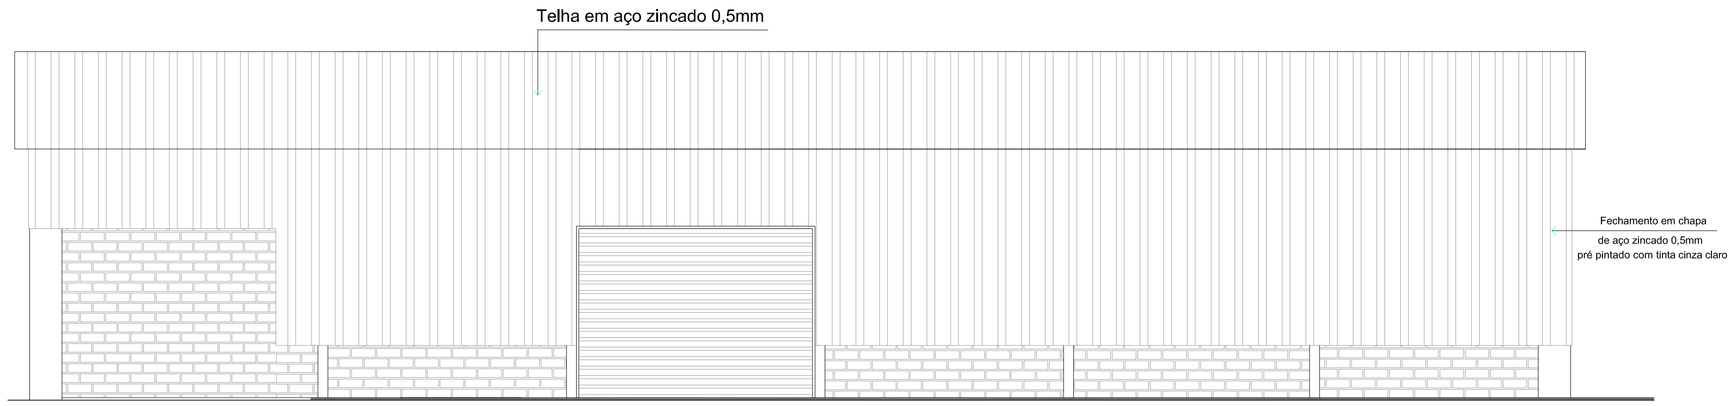

FACHADA LATERAL
ESC.:1/75

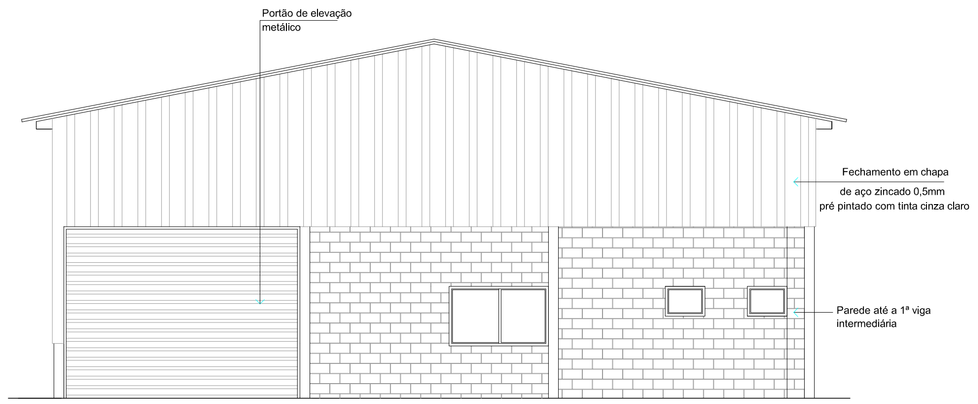

FACHADA FRONTAL
ESC.:1/75

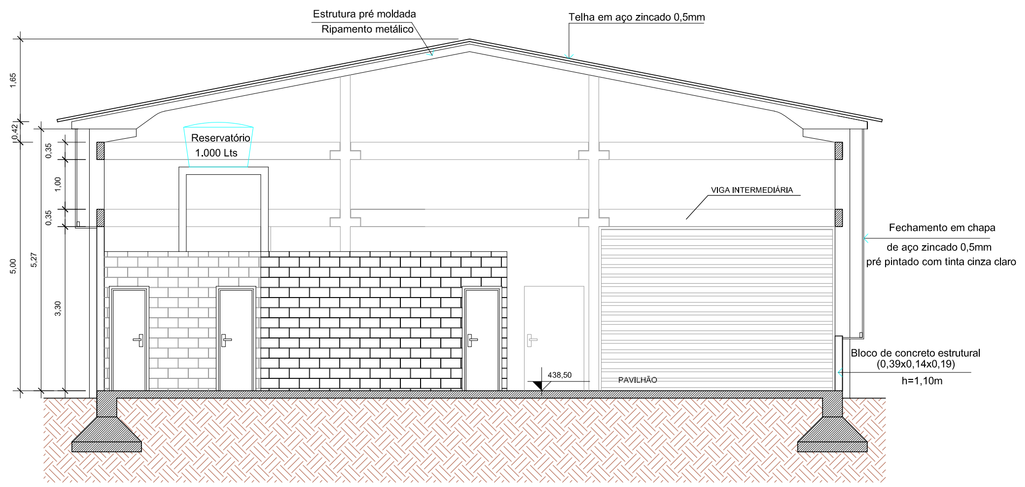

CORTE AA'
ESC.:1/75

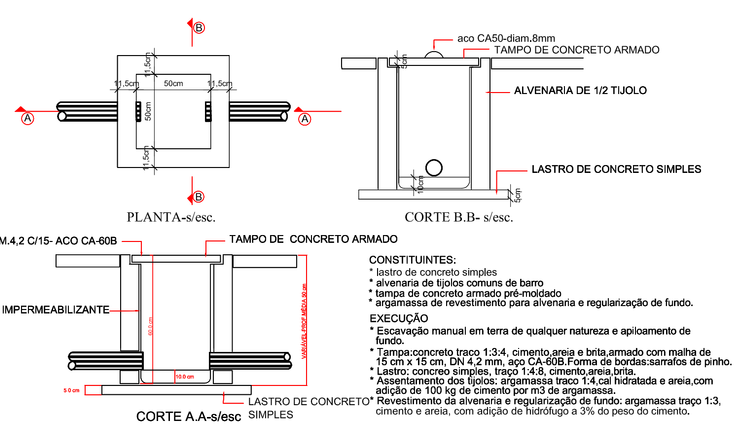

CAIXA DE AREIA
ÁGUAS PLUVIAIS
ESC: 1/25

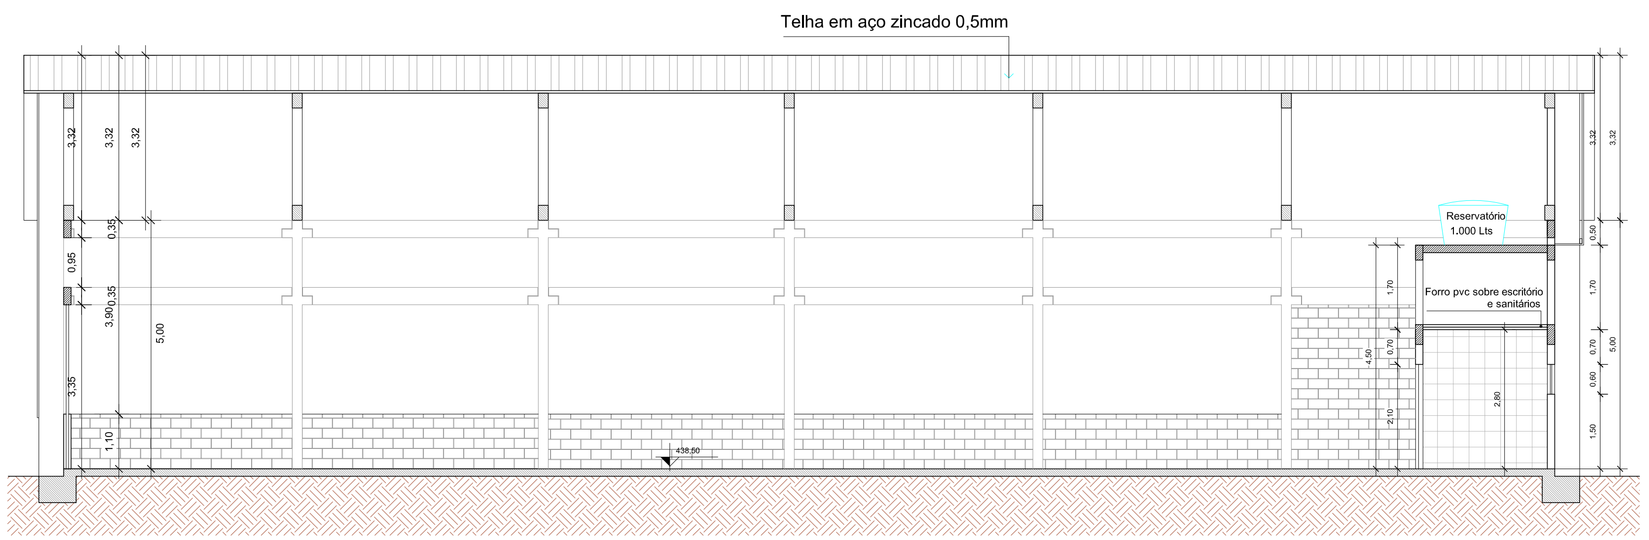

CORTE BB'
ESC.:1/75

DETALHAMENTO DO FECHAMENTO INFERIOR (ENTRE MURETA E FECHAM.METÁLICO

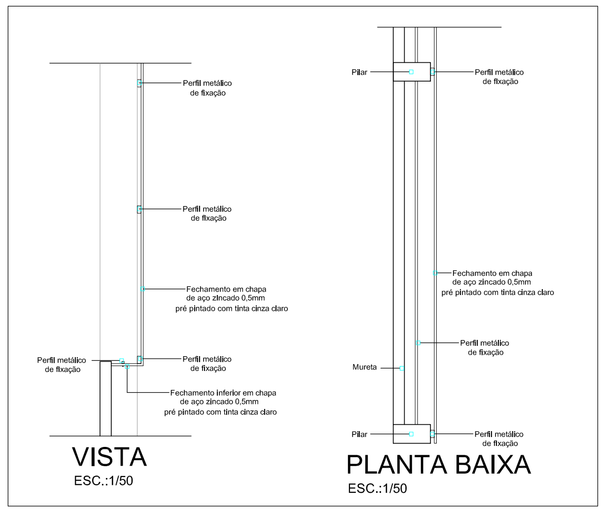

VISTA
ESC.:1/50

PLANTA BAIXA
ESC.:1/50

AMERIOS

ASSOCIAÇÃO DOS MUNICÍPIOS DO ENTRE RIOS-SC
BOM JESUS DO OESTE-CAIBI-CAMPO ERÊ-CUNHA PORÃ-CUNHATAÍ-FLOR DO SERTÃO
IRACEMINHA-MARAVILHA-MODELO-PALMITOS-ROJEZA-ROMELÂNDIA-SALTINHO
SANTA TEREZINHA DO PROGRESSO-SÃO MIGUEL DA BOA VISTA-SAUDADES-TIGRINHOS
ENDEREÇO:
Av. Euclides da Cunha,160 - Cx. P. 47 - Centro
89.874-000 - MARAVILHA - Santa Catarina
Fone/Fax: (0**49) 3664-0282 - e-mail: amerios@amerios.org.br
CNPJ 00.961.206/0001-88

CUNHATAÍ - SC

MUNICÍPIO DE CUNHATAÍ - SC

OBRA:

PAVILHÃO INDUSTRIAL (450,00m²)

RESPONSÁVEL TÉCNICO
CLARICE V. TUMELERO NIEDERMAIER
ENGENHEIRA CIVIL
CREA/SC 139652-1 R/N 2515059260

CARIMBO

ESPECIFICAÇÕES:
FACHADA FRONTAL, FACHADA LATERAL, CORTE AA, CORTE BB E DETALHES

PROPRIETÁRIO:
MUNICÍPIO DE CUNHATAÍ - SC

ASS. PREFEITO
LUCIANO FRANZ

LOCAL:
MARGENS DA SC 160

DESENHO: D1
Nº DESENHO: D1/2019/CUNHATAÍ/JULHO
DATA: AGOSTO DE 2019
ESCALA: INDICADA

FOLHA: ARQ 02/02

Atualizado em dez. de 2020