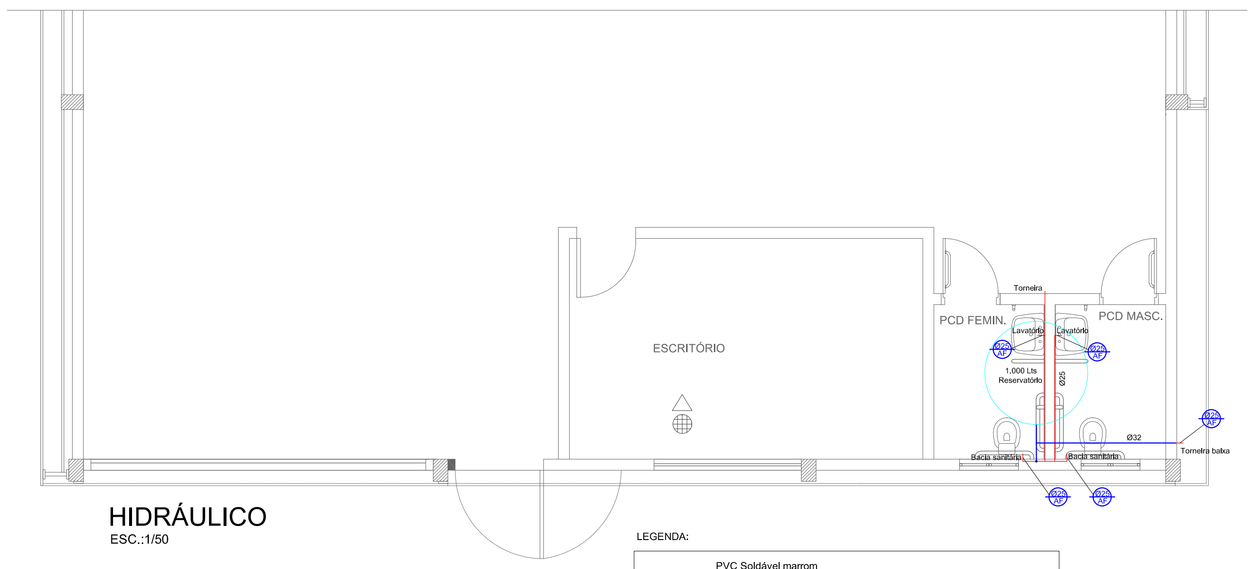

HIDRÁULICO
ESC.:1/50

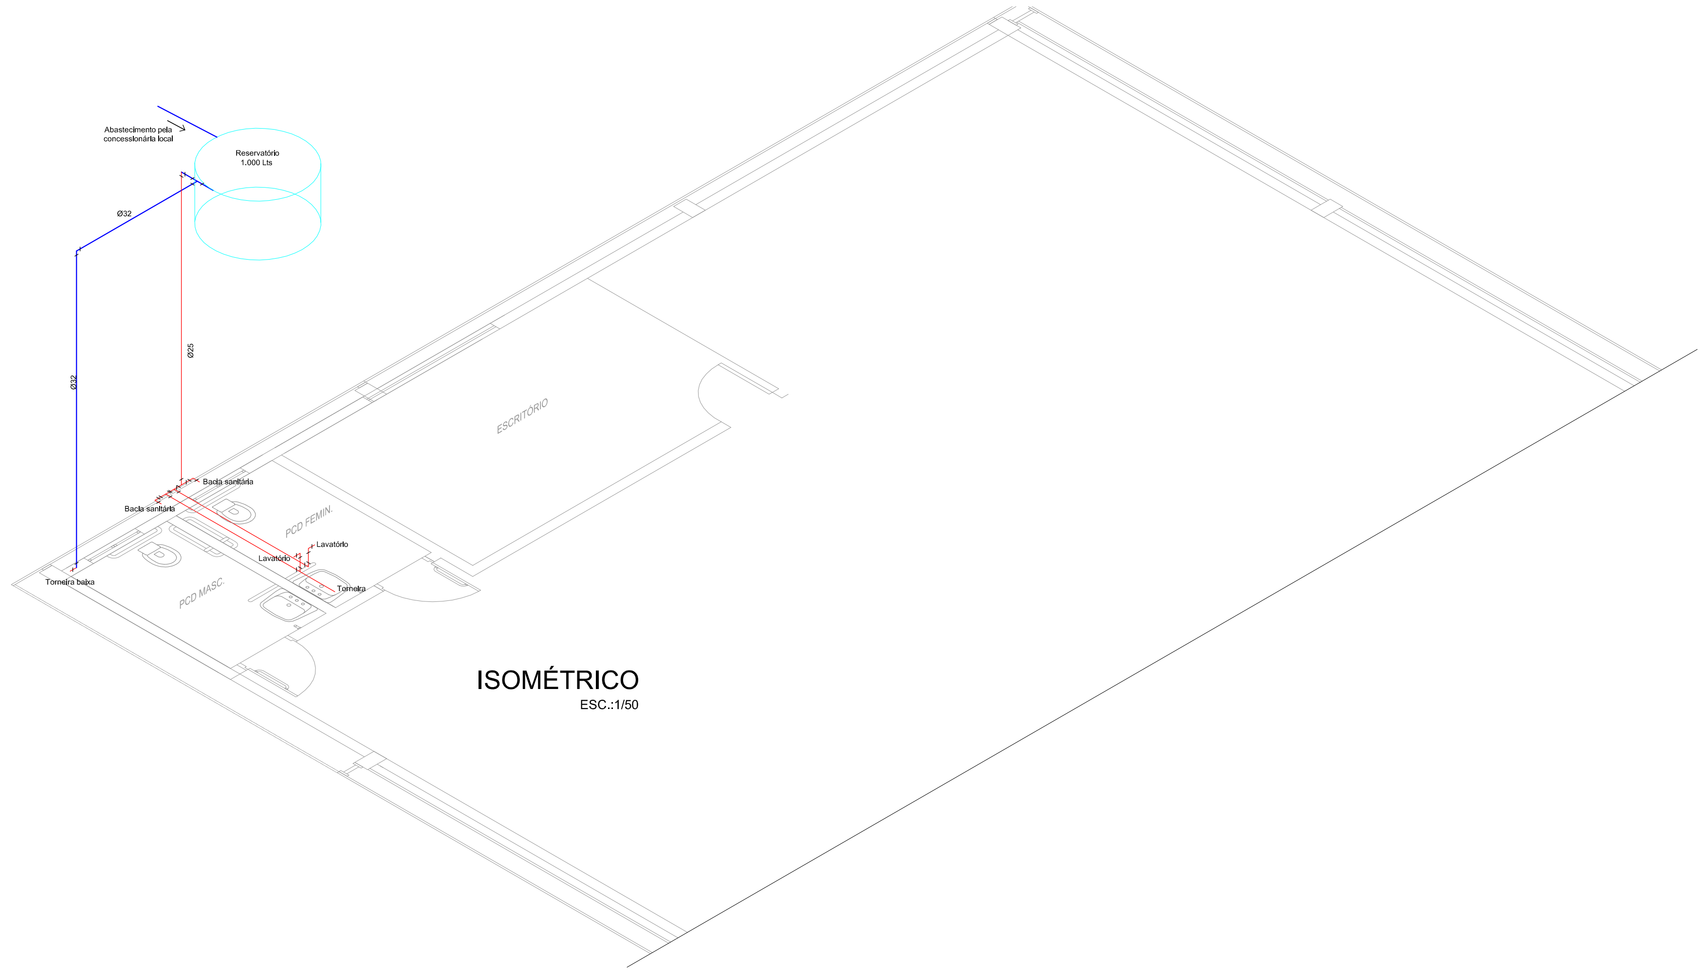

ISOMÉTRICO
ESC.:1/50

LEGENDA:

PVC Soldável marrom	
	- Joelho 90 (Unifilar/em Planta)
	- Joelho 90 com bucha de latão (Unifilar/em Planta)
	- Luva (Unifilar/em Planta)
	- Tê (Unifilar/em Planta)
TUBULAÇÃO	
	- Tubo PVC Soldável marrom (NBR 5648/pe CP19) (Unifilar) 32mm
	- Tubo PVC Soldável marrom (NBR 5648/pe CP19) (Unifilar) 25mm

PVC Soldável marrom

Quant.	Und.	Dimensão	Descrição
1,116	Barra	32mm	Tubo PVC Soldável marrom (NBR 5648/pe CP19)
2,00	Barra	25mm	Tubo PVC Soldável marrom (NBR 5648/pe CP19)
5	pc	25mm	Joelho 90
1	pc	32mm	Joelho 90
2	pc	32mmx25mm	Joelho de redução
1	pc	32mm	Tê
4	pc	25mm	Tê

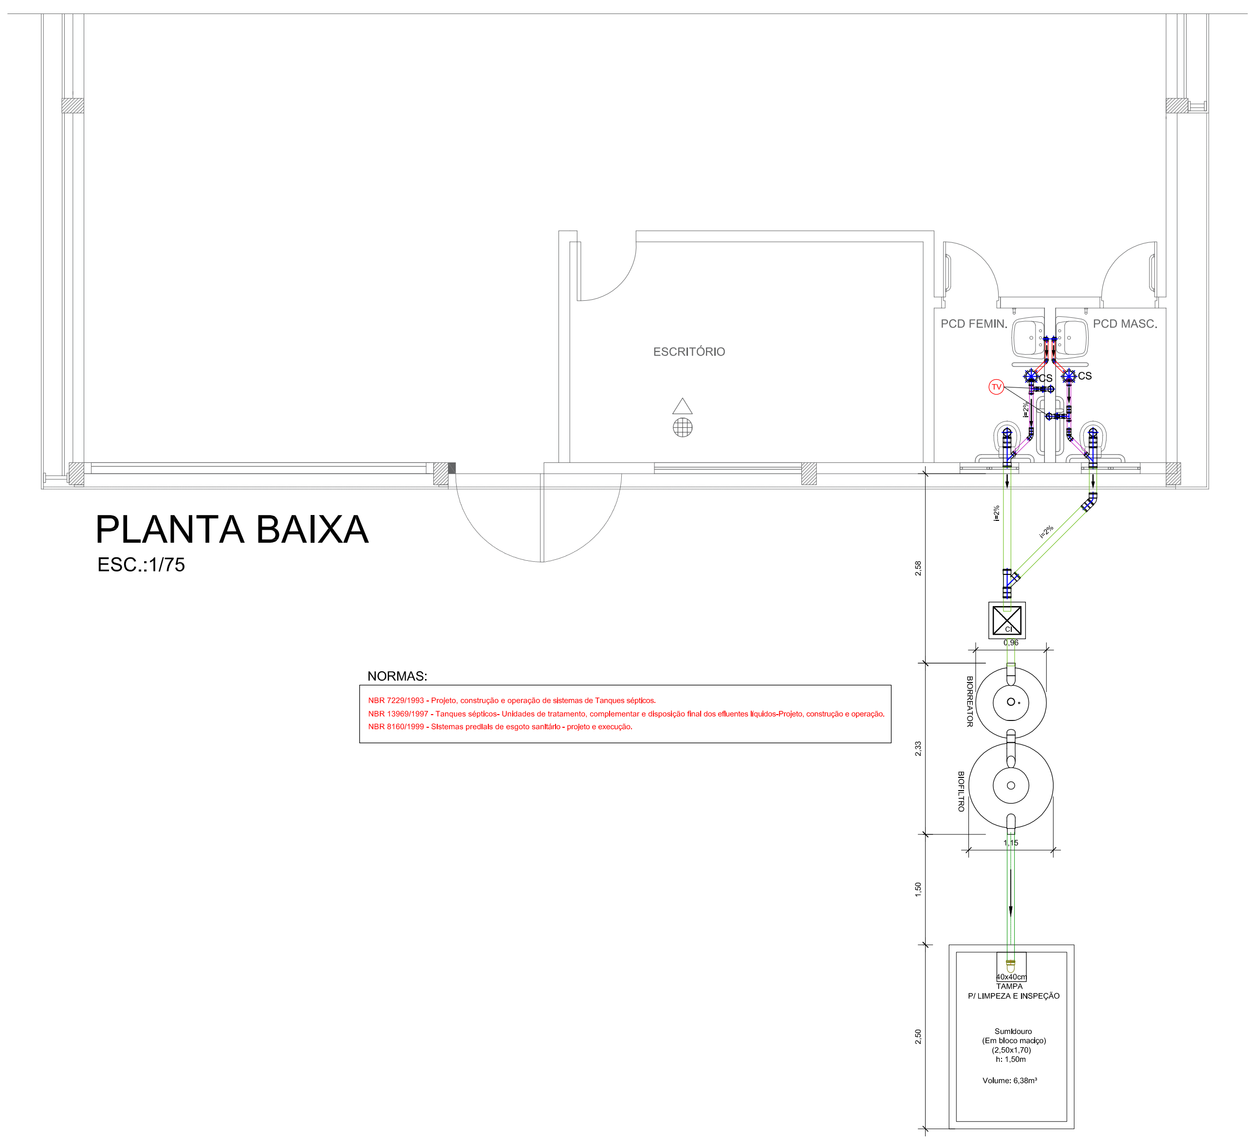

PLANTA BAIXA
ESC.:1/75

NORMAS:

NBR 7229/1993 - Projeto, construção e operação de sistemas de Tanques sépticos.
NBR 13969/1997 - Tanques sépticos- Unidades de tratamento, complementar e disposição final dos efluentes líquidos-Projeto, construção e operação.
NBR 8160/1999 - Sistemas prediais de esgoto sanitário - projeto e execução.

PVC Soldável branco	
	- Caixa Sifonada 150x150x50mm (Detalhado/em Planta)
	- Cap 100mm (Detalhado/em Planta)
	- Cap 50mm (Detalhado/em Planta)
	- Curva 90 100mm (Detalhado/Sobe)
	- Joelho 45 100mm (Detalhado/em Planta)
	- Joelho 45 50mm (Detalhado/Desce)
	- Joelho 45 50mm (Detalhado/em Planta)
	- Joelho 45 secundário 40mm (Detalhado/em Planta)
	- Joelho 90 100mm (Detalhado/Desce)
	- Joelho 90 50mm (Detalhado/Desce)
	- Joelho 90 50mm (Detalhado/Frontal)
	- Joelho 90 50mm (Detalhado/Lateral)
	- Joelho 90 secundário 40mm (Detalhado/Sobe)
	- Junção 100x50mm (Detalhado/em Planta)
	- Junção 75x50mm (Detalhado/Desce)
	- Luva de correr 50mm (Detalhado/em Planta)
	- Luva Dupla 100mm (Detalhado/em Planta)
	- Tê 100mm (Detalhado/Sobe)
	- Tê 100x50mm (Detalhado/Sobe)
	- Tê 50mm (Detalhado/em Planta)
	- Tê 50mm (Detalhado/Sobe)
	- Tê 90 secundário 40mm (Detalhado/em Planta)
	- Tê 90 secundário 40mm (Detalhado/Sobe)
TUBULAÇÃO	
	- Tubo PVC Soldável branco 100mm (Detalhado)
	- Tubo PVC Soldável branco 50mm (Detalhado)
	- Tubo PVC Soldável branco 40mm (Detalhado)

PVC Soldável branco

Quant.	Und.	Dimensão	Descrição
0,312	Barra	50mm	Tubo PVC Soldável branco
0,141	Barra	40mm	Tubo PVC Soldável branco
0,598	Barra	100mm	Tubo PVC Soldável branco
2	pc	150x150x50mm	Caixa Sifonada
1	pc	100mm	Joelho 45
4	pc	50mm	Joelho 45
2	pc	40mm	Joelho 45 secundário
2	pc	50mm	Joelho 90
2	pc	100mm	Joelho 90
4	pc	40mm	Joelho 90 secundário
1	pc	100mm	Junção
2	pc	75mmx50mm	Junção
2	pc	100mmx50mm	Junção Invertida
4	pc	100mm	Luva Dupla
3	pc	50mm	Luva Dupla
2	pc	50mm	Tê

AMERIOS

ASSOCIAÇÃO DOS MUNICÍPIOS DO ENTRE RIOS-SC
BOM JESUS DO OESTE-CAIBI-CAMPO ERÊ-CUNHA PORÃ-CUNHATAÍ-FLOR DO SERTÃO
IRACEMINHA-MARAVILHA-MODELO-PALMITOS-RIQUEZA-ROMELÂNDIA-SALTINHO
SANTA TEREZINHA DO PROGRESSO-SÃO MIGUEL DA BOA VISTA-SAUDADES-TIGRINHOS

ENDEREÇO:
Av. Euclides da Cunha,160 - Cx. P. 47 - Centro
89.874-000 - MARAVILHA - Santa Catarina
Fone/Fax: (0**49) 3664-0282 - e-mail: amerios@amerios.org.br
CNPJ 00.961.206/0001-88

CUNHATAI - SC

MUNICÍPIO DE CUNHATAÍ - SC

OBRA:

PAVILHÃO INDUSTRIAL (450,00m²)

RESPONSÁVEL TÉCNICO:
CLARICE V. TUMELERO NIEDERMAIER
ENGENHEIRA CIVIL
CREA/SC 139652-1 R/N 2515059260

CARIMBO:

ESPECIFICAÇÕES:
PROJETO HIDRÁULICO, SANITÁRIO E ISOMÉTRICO

PROPRIETÁRIO:
MUNICÍPIO DE CUNHATAI - SC

ASS. PREFEITO:
LUCIANO FRANZ

FOLHA:
INST 01/02

LOCAL:
MARGENS DA SC 160

DESENHO:
SANDRA GARCIA

Nº DESENHO:
D1/2019/CUNHATAÍ/JULHO

DATA:
AGOSTO DE 2019

ESCALA:
INDICADA

Atualizado em dez. 2020