

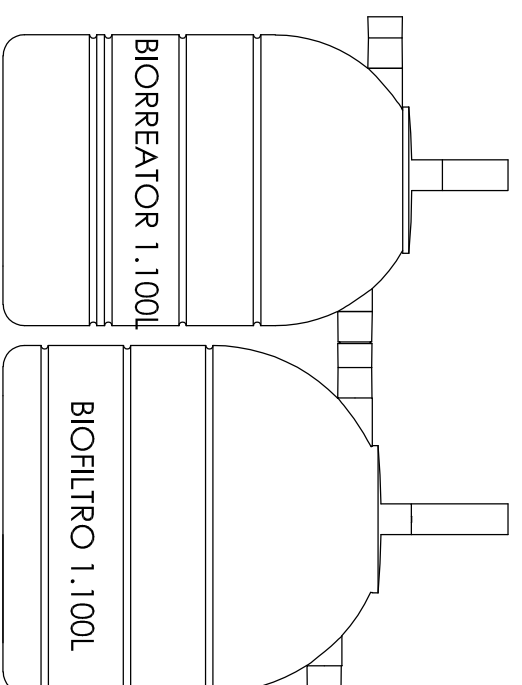
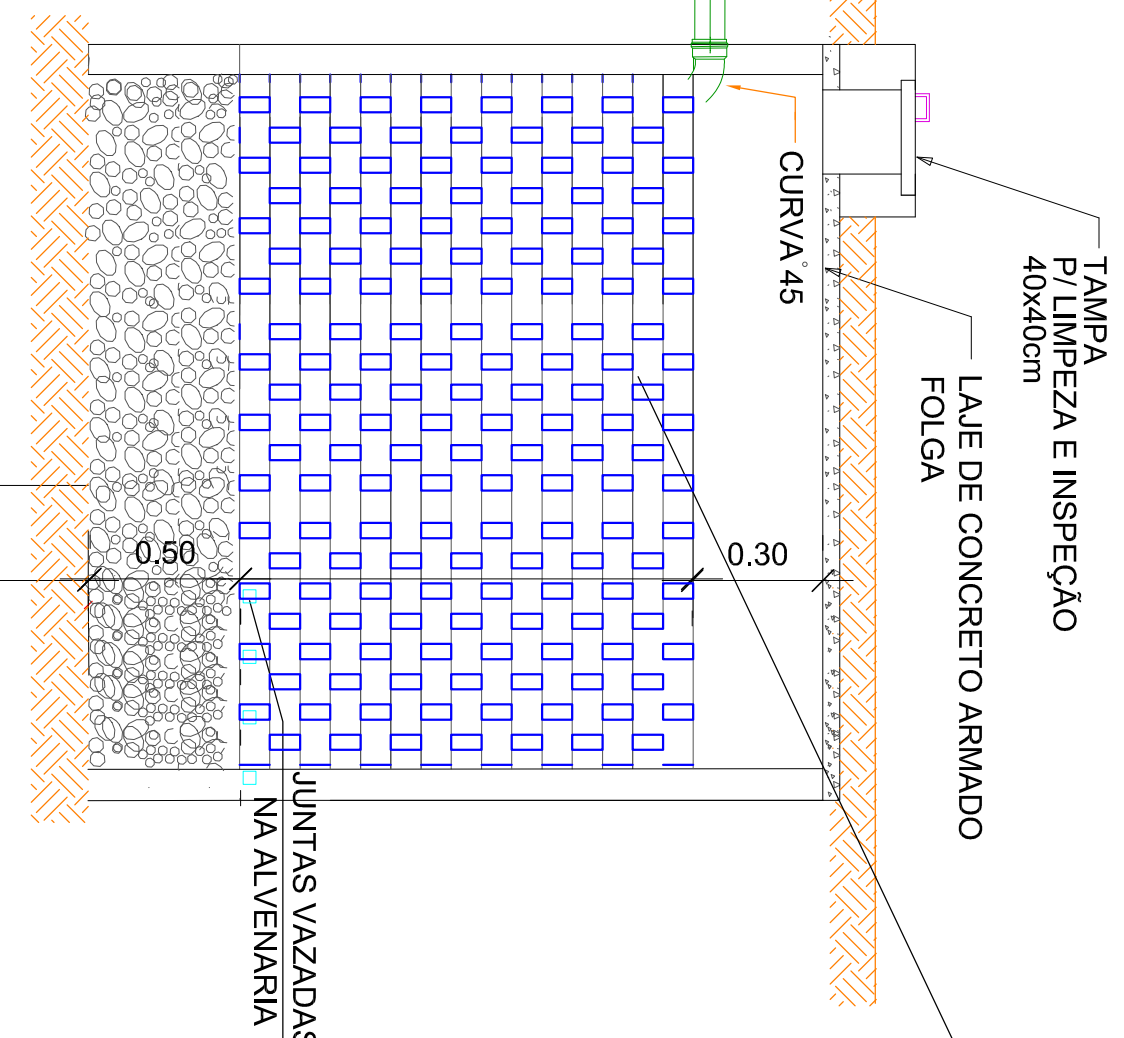
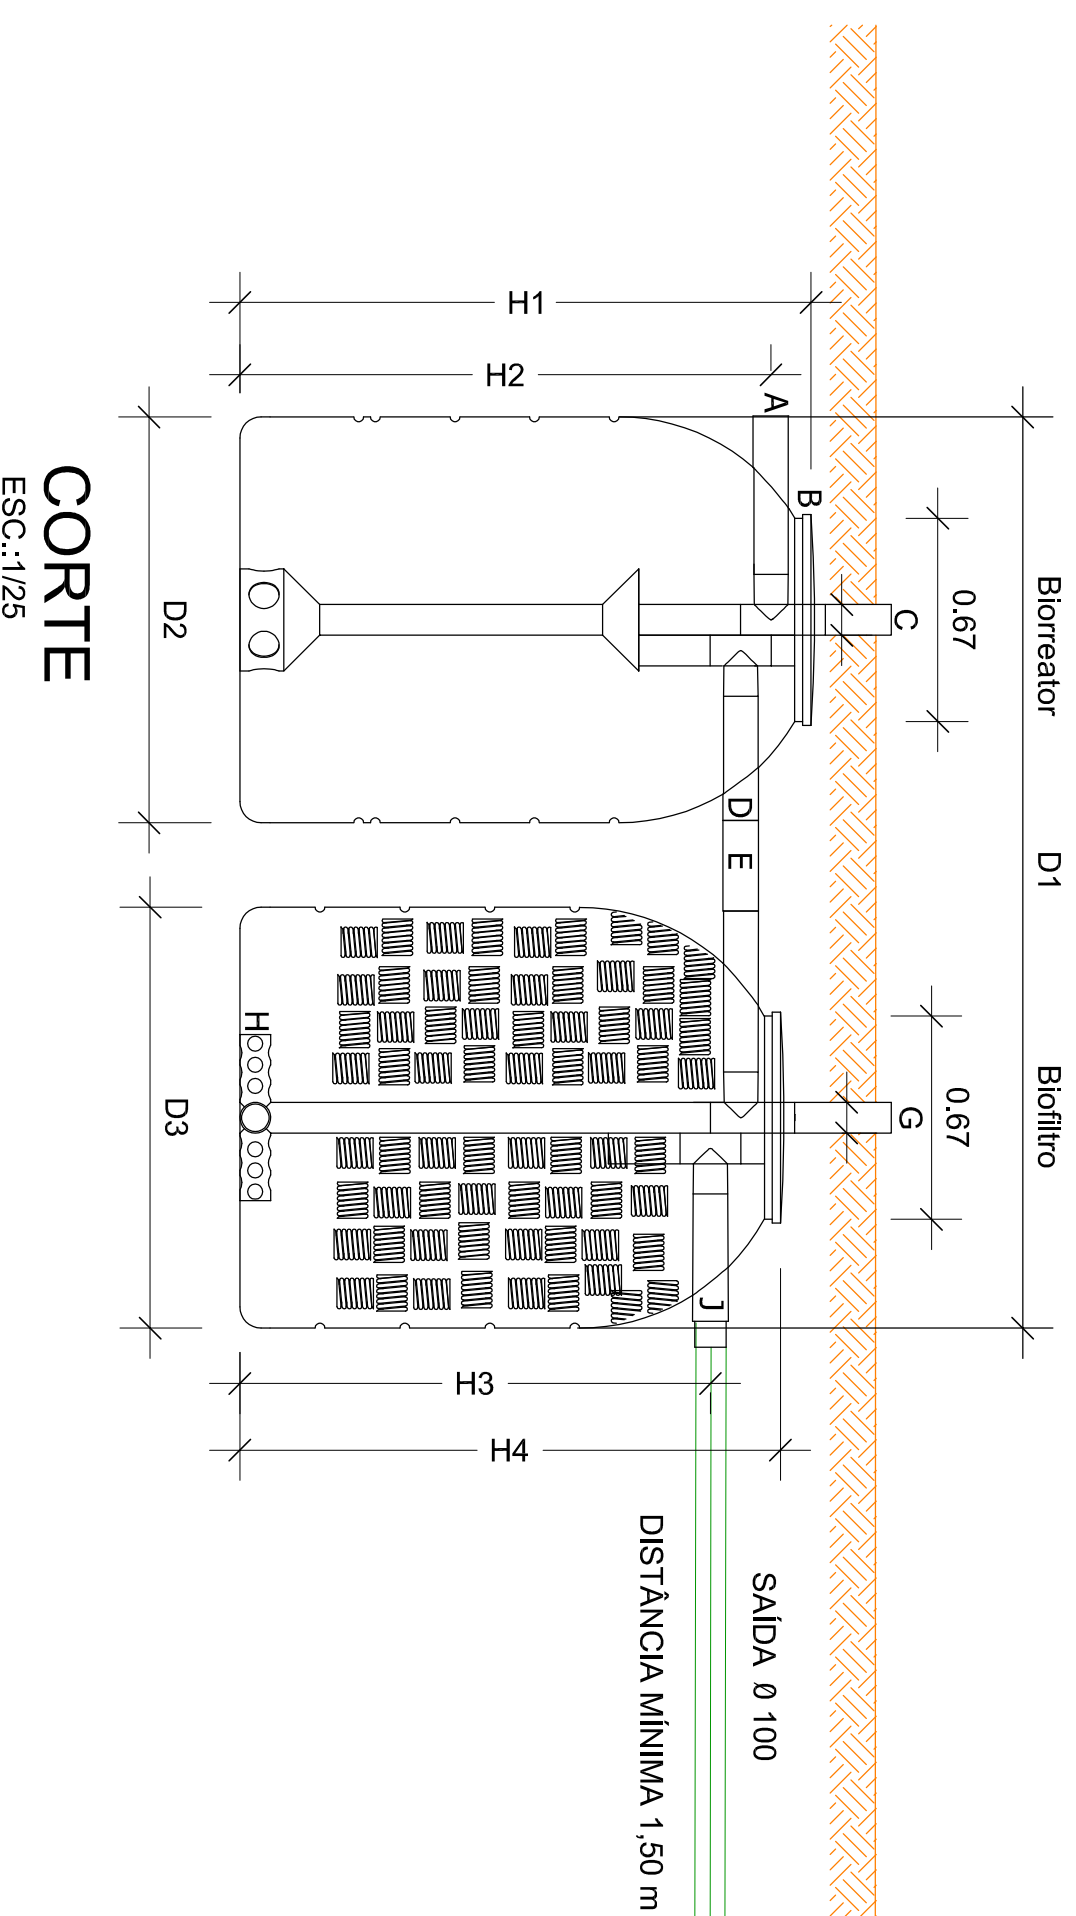
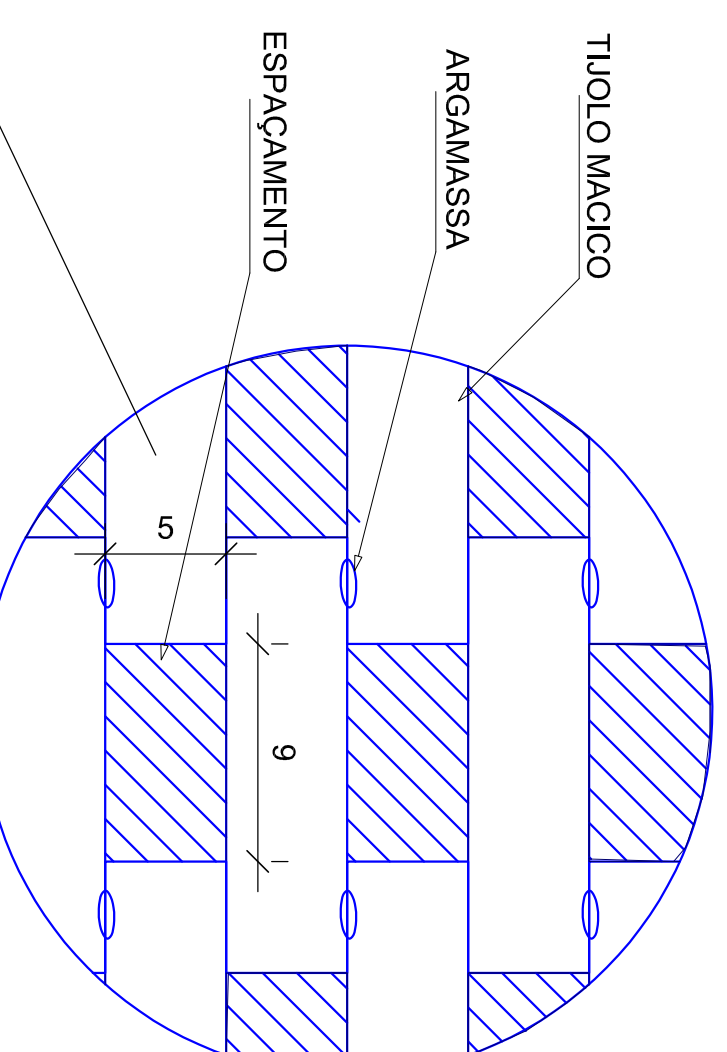


NBR 7229/1993 - Projeto, construção e operação de sistemas de Tanques sépticos.
 NBR 13969/1997 - Tanques sépticos- Unidades de tratamento, complementar e disposição final dos efluentes líquidos-Projeto, construção e operação.
 NBR 8160/1999 - Sistemas pedais de esgoto sanitário - projeto e execução.

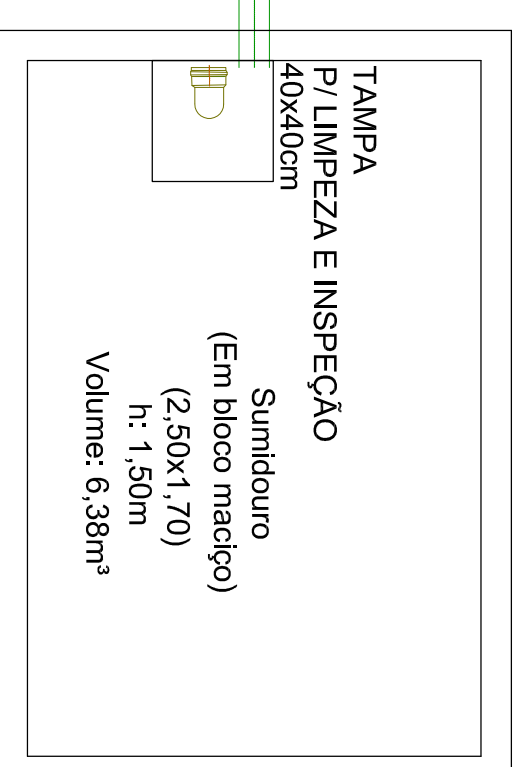

Volumes	1.100 l
D1	2177mm
D2	962mm
D3	1150mm
H1	1450mm
H2	1260mm
H3	1060mm
H4	1240mm

- A - Entrada do Biorreator - PVC 100mm
- B - Saída de gases do Biorreator - PVC 20mm
- C - Entrada para limpeza - PVC 100mm
- D - Saída do Biorreator - PVC 100mm
- E - Entrada do Biorreator - PVC 100mm
- F - Saída de gases do Biofiltro - PVC 20mm
- G - Entrada para limpeza - PVC 100mm
- H - Distribuidor do afluente
- I - Tubos corrugados em PEAD
- J - Saída do Biofiltro - PVC 100mm

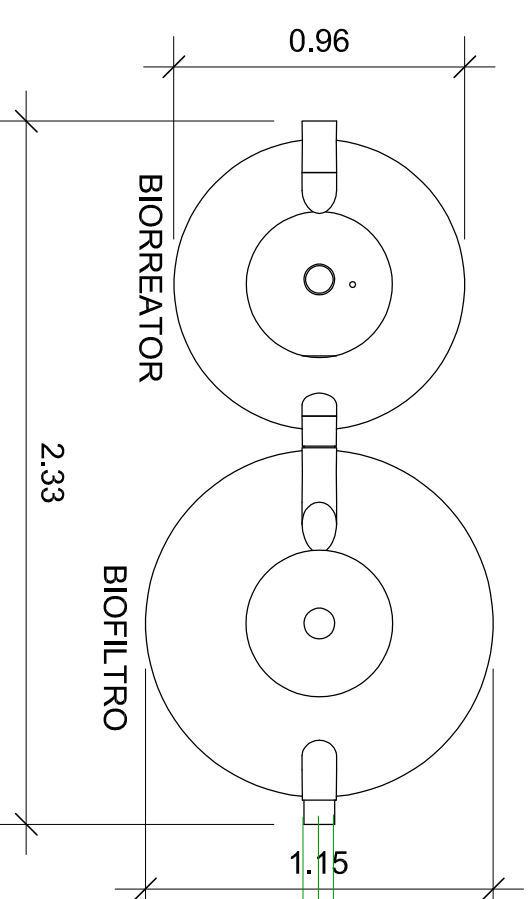

Nível máximo do lençol freático

		ASSOCIAÇÃO DOS MUNICÍPIOS DO ENTRE RIOS-SC BOM JESUS DO OESTE-CARIBACAMPO FREI-CUNHA POPULACIONAL-FLORES DO SERTÃO RIBEIRINHÃO-MARAVILHADA-MODELO-CALUMITOS-RIOQUEZA-KOMEL-INDAIAL-TUPACATU SANTA TEREZINHA DO PROGRESSO-SÃO MIGUEL DA BOA VISTA-SALGUEIRAS-TIGRETTINS	
AMERIOS		Av. Estelides da Cunha,160 - Cx. P. 47 - Centro 89.874-000 - MARAVILHA - Santa Catarina Fone/Fax: (0**49) 3664-0282 - e-mail: amerios@amerios.org.br CNPJ 00.9961.206/0001-88	
		MUNICÍPIO DE CUNHATAÍ - SC PAVILHÃO INDUSTRIAL (450,00m²)	
RESPONSÁVEL TÉCNICO CLARICE V. TUMELERO NIEDERMAIER Rua: Santa Helena, 100 - Fone: 3396921 - Fax: 251958980 CREA/SC: 139692/1		COMISSÃO ASSESSORES LUCIANO FRANZ Data: JULHO DE 2019 INDICAÇÃO	
SISTEMA DE TRATAMENTO DE ESGOTO 1.100 LTS		FOLHA: INST 02/02	
LOCAL: MUNICÍPIO DE CUNHATAÍ - SC ANGENS DA SC 180		Data: JULHO DE 2019 Autorizado em dez. 2020	