
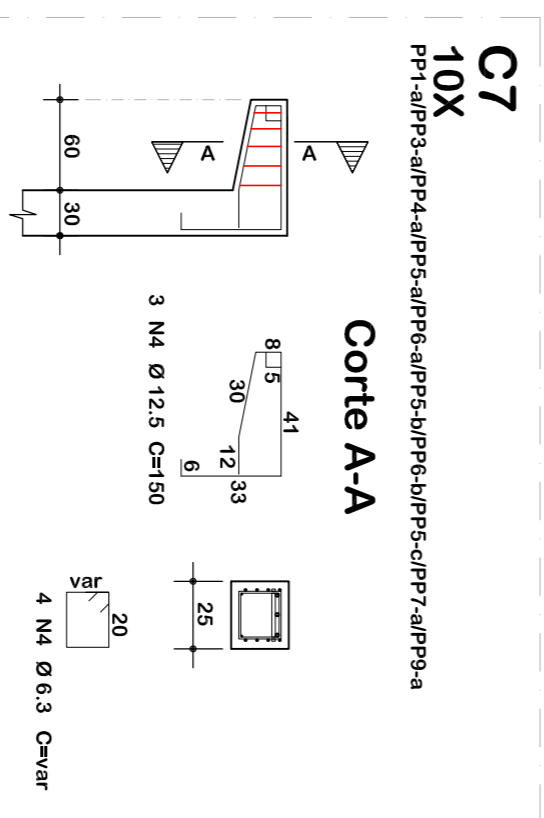


Resumo de materiais

RESUMO DE AÇO		
CONSULES		
AÇO	BITOLA (mm)	PESO (kg)
60	5	-
50	6,3	30
	8	128
	10	-
	12,5	60
Peso Total		218 kg

Legenda: Ferragem

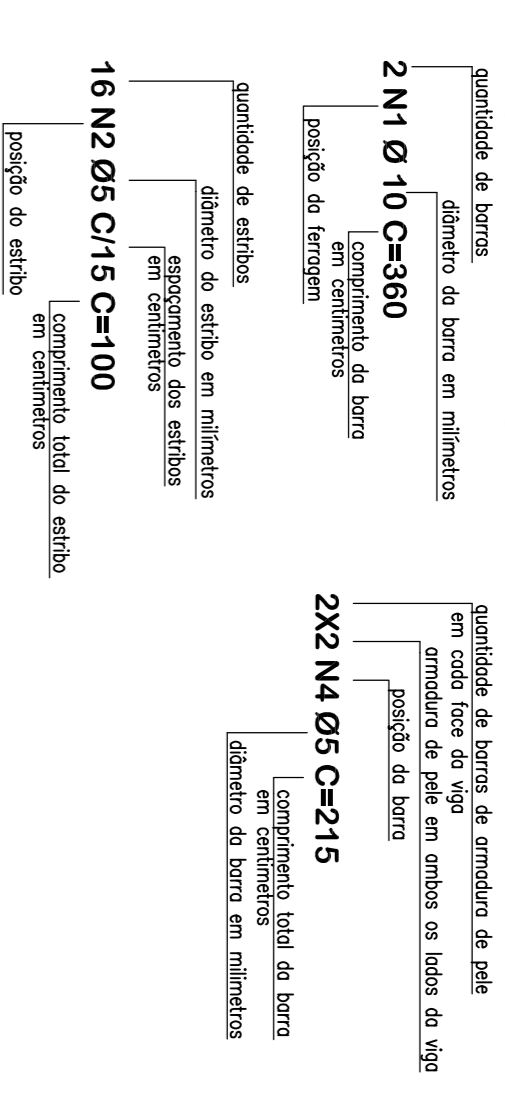

ASSOCIAÇÃO DOS MUNICÍPIOS DO ENTRE RIOS-SC
 RUA JESUS DO OESTE, C/AMARCA 088, CUNHA NOVA, CUNHATAÍ, LITORAL DO SERTÃO, INDACEMUNIA, MARRAVILHA, APODILO, CALAUNTOS, INDIZEIA, ROMEU, LINDA, SALTINHO, SANTA TEREZINHA, DO PROGRESSO, SÃO MIGUEL DA BOA VISTA, SAUDADES, TRIBUNINHOS

Endereço: Av. Enciêdas da Cunha, 160 - Cx. P. 47 - Centro
 89.874-000 - MARRAVILHA - Santa Catarina
 Fone/Fax: (07**49) 3664-0282 - e-mail: amerios@amerios.org.br
 CNPJ 00.961.206/0001-88

MUNICÍPIO DE CUNHATAÍ / SC

PROJETO ESTRUTURAL
PAVILHÃO INDUSTRIAL

RAFAEL CASSOL BASSO
 ENGENHEIRO CIVIL
 CREA / SC: 112.213-2

MUNICÍPIO DE CUNHATAÍ/SC

PROJETANTES: RAFAEL CASSOL BASSO
PROJETADOS: LUCIANO FRANZ

DATA: 02/2019
ÁREA: 450,00 m²
ESCALA: 1:50/1:25

11/27