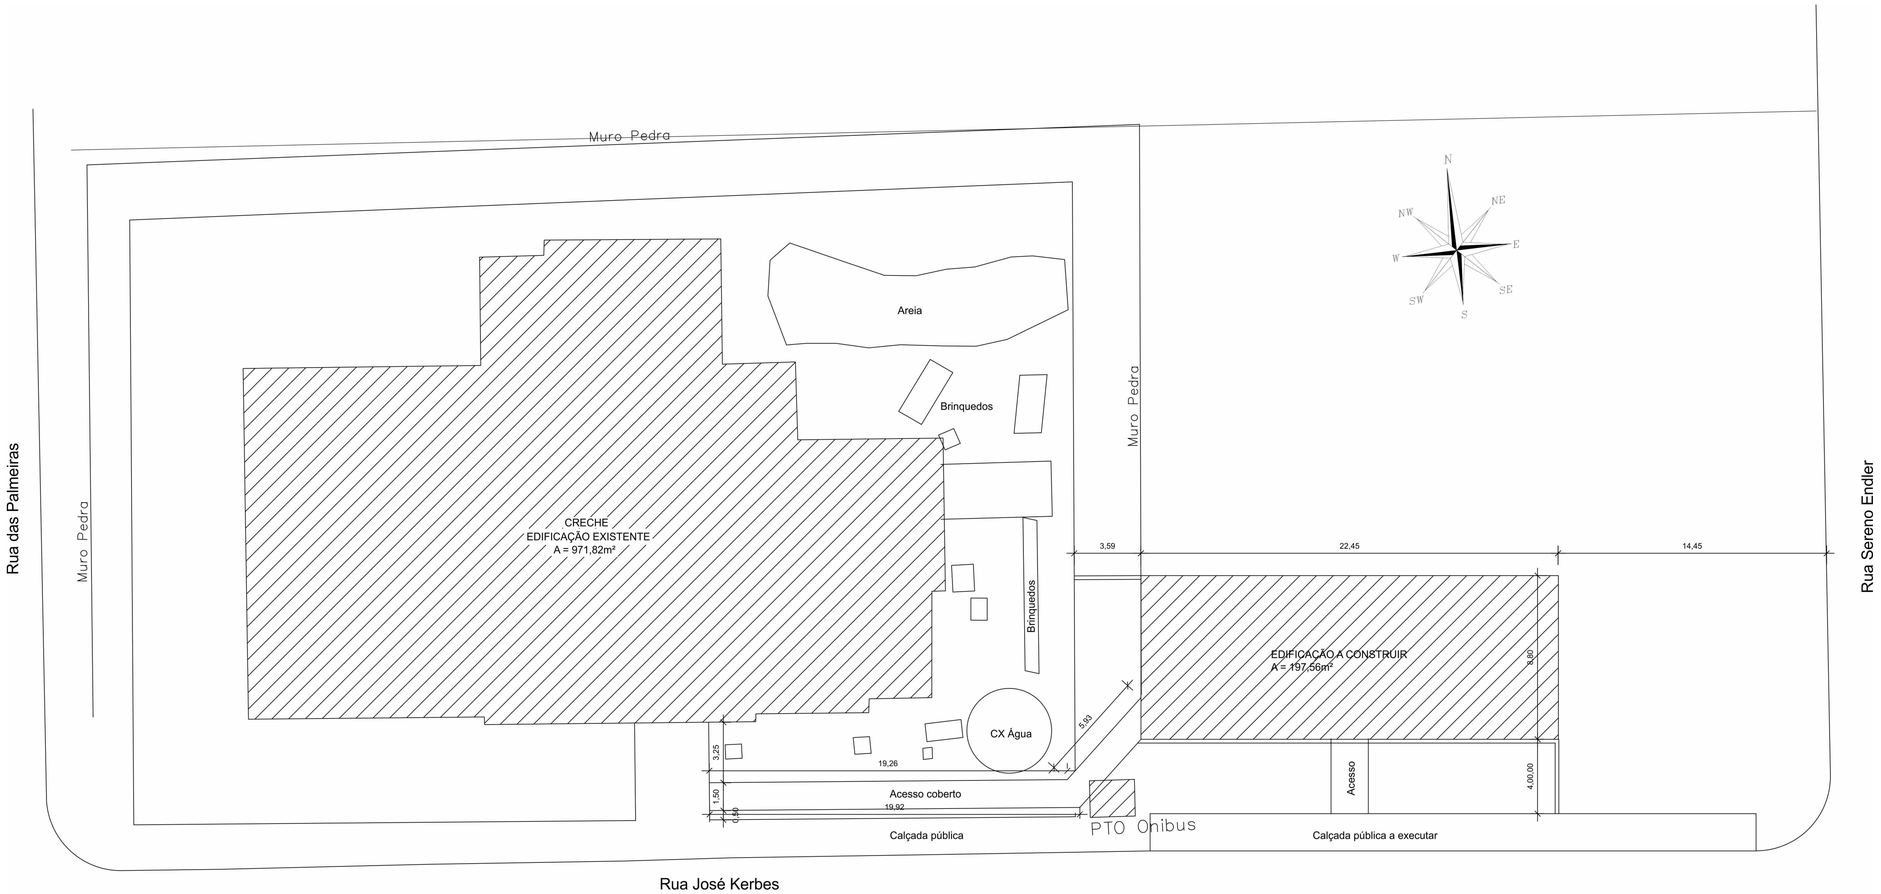

PLANTA DE LOCAÇÃO

ESC:1/200

LEGENDA

- EXISTENTE
- A CONSTRUIR
- A DEMOLIR

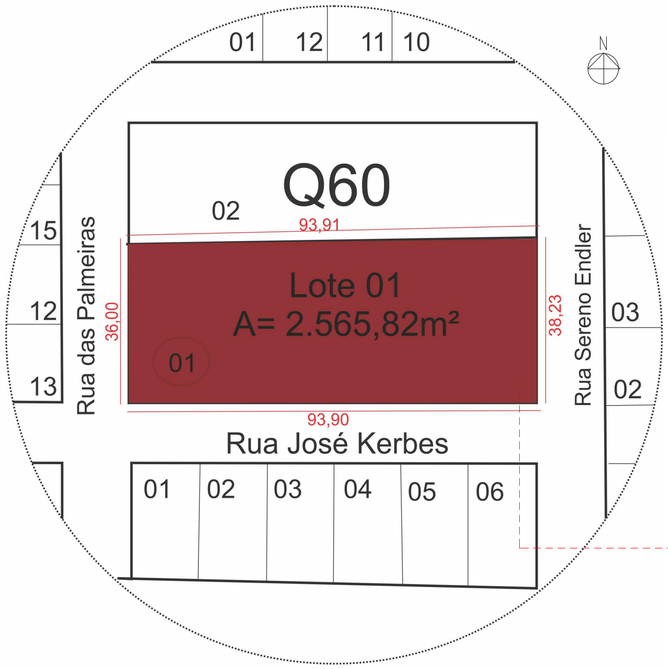

PLANTA DE SITUAÇÃO

Escala: 1/500

Planta de Localização - Cunhataí/SC

Sem Escala

PROJETO ARQUITETÔNICO

PREFEITURA MUNICIPAL DE CUNHATAÍ

RESPONSÁVEIS TÉCNICOS:

TAÍS SOLIVO
Arquiteta e Urbanista
CAU A184268-4

ENDEREÇO:

Rua José Kerbes esq. Rua Sereno Endler - Cunhataí-SC

ASSINATURA DO PROPRIETÁRIO:

MUNICIPIO DE CUNHATAÍ
Proprietário- CNPJ: 01.612.116/0001-44

DATA: **AGO.2021**

ESCALA: **Indicada**

ASSINATURA DO RESPONSÁVEL TÉCNICO:

TAÍS SOLIVO
Arquiteta e Urbanista - CAU A184268-4

DESENHO: Mateus H. Kipper

ARQUIVO: projetos/Prefeitura Cunhataí/Creche

CONTEÚDO:

Planta Baixa Situação
Planta Baixa de Locação

ÁREA:

Área Total Edificação - 197,69m²
Área Estacionamento Coberto - 66,98m²
Área Estacionamento descoberto - 101,94m²

PRANCHA: **01/03**

DIREITOS AUTORAIS RESERVADOS. - DECRETO FEDERAL Nº 23.569 DE 11/12/33. - LEI FEDERAL Nº 5.194 DE 24/12/66. - LEI FEDERAL Nº 5.988/73. (REGULAMENTA O DIREITO AUTORAL) RESOLUÇÃO Nº 205 DE 30/12/70 DO CONFEA. (ÉTICA PROFISSIONAL) - RESOLUÇÃO Nº 218 DE 29/06/73 DO CONFEA (ATRIBUIÇÕES PROFISSIONAIS) - RESOLUÇÃO Nº 221 DE 29/08/74 DO CONFEA (AO AUTOR DO PROJETO CABE O DIREITO DE VISTORIAR PERIODICAMENTE A EXECUÇÃO DA OBRA).