




4 Fachada
1 : 50

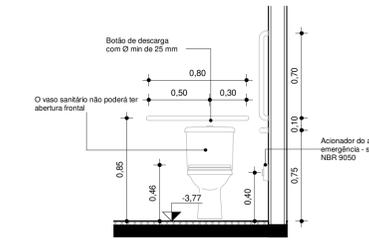


2 Elevação PCD
1 : 25

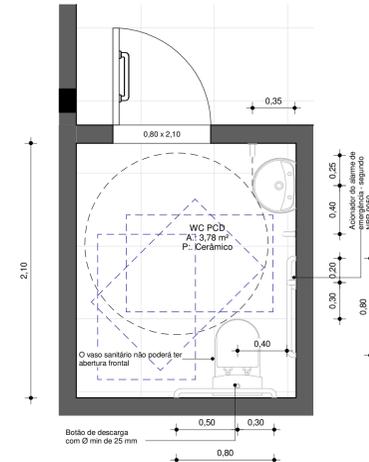

7 Detalhamento PCD
1 : 25

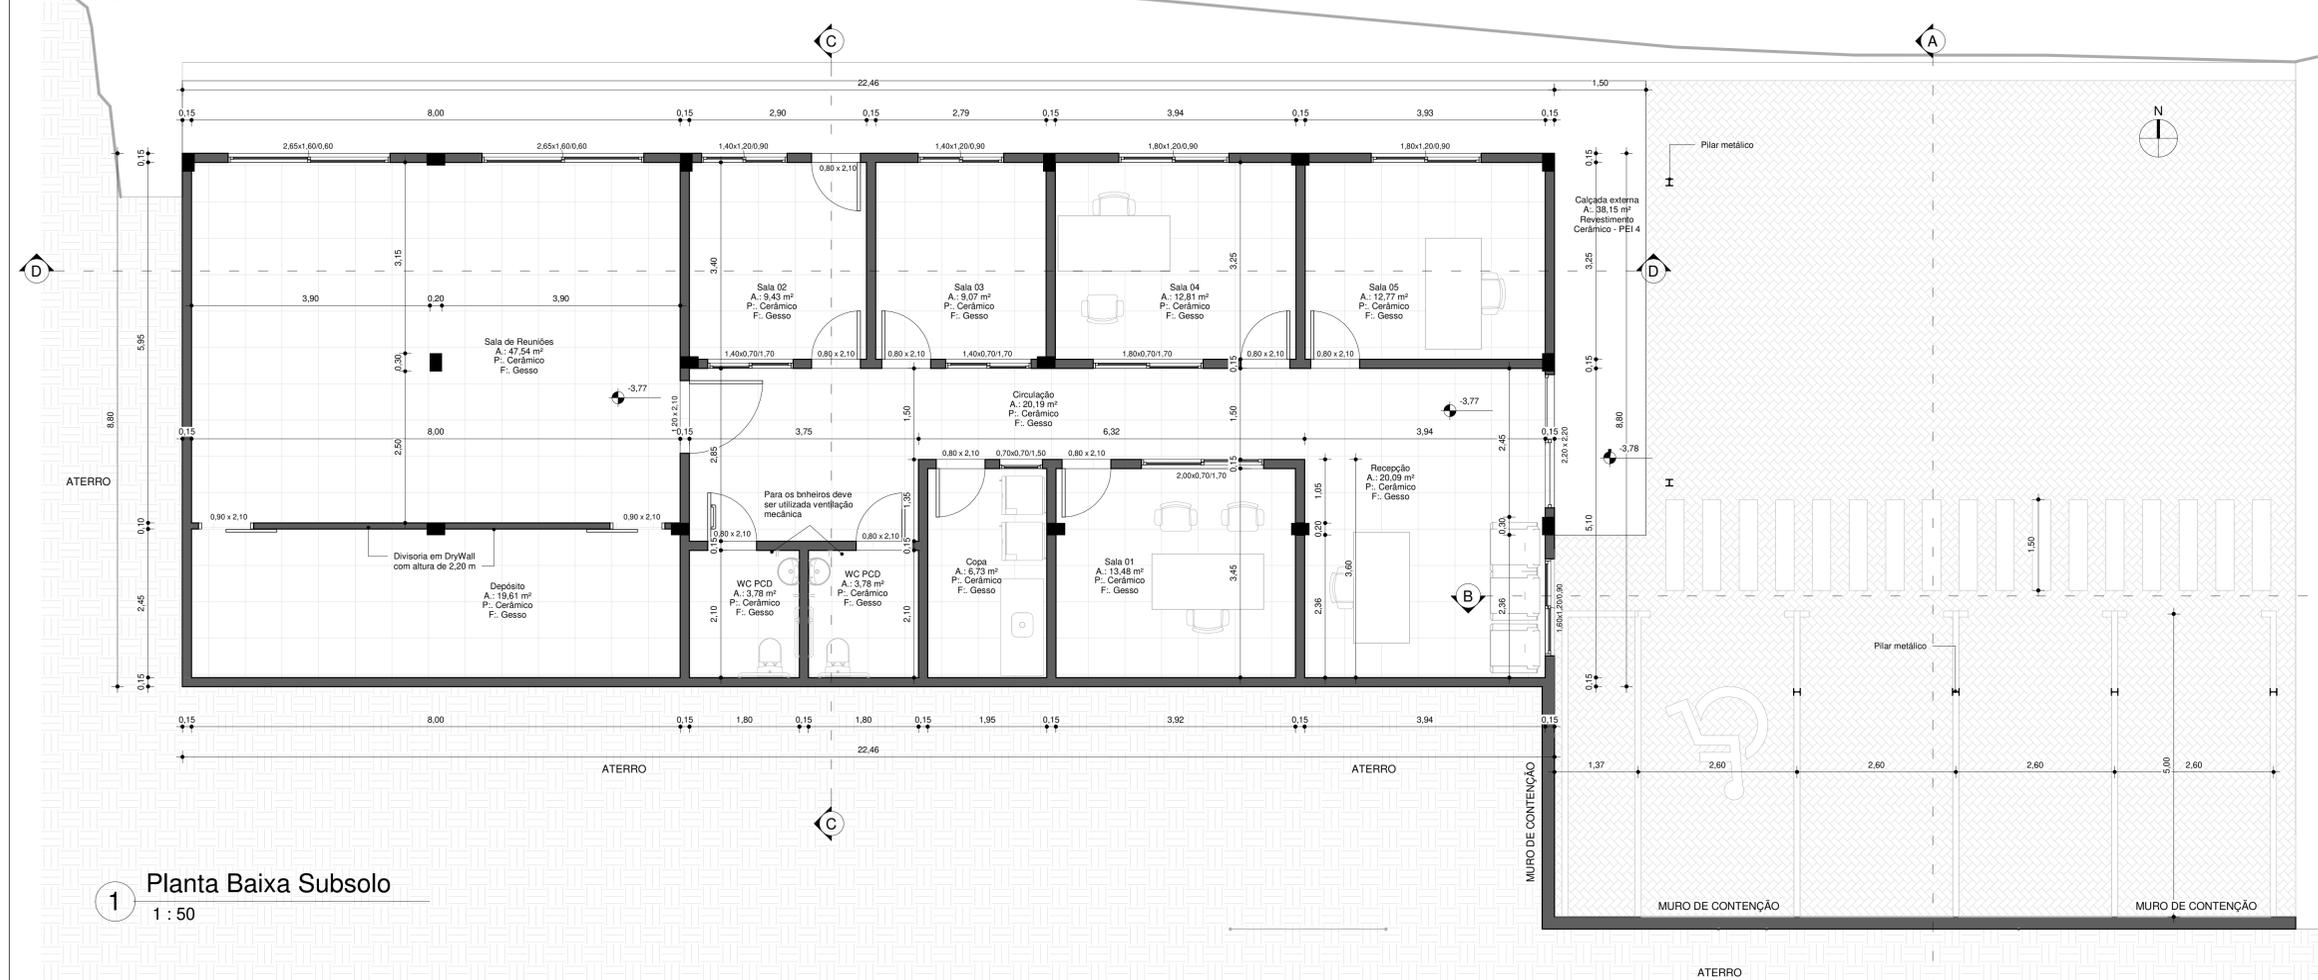

1 Planta Baixa Subsolo
1 : 50

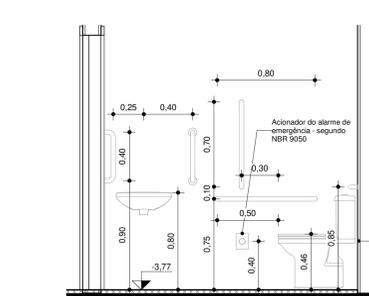

3 Elevação PCD 2
1 : 25

Tabela de ambiente		
Nome	Área	Perímetro
Circulação	20,19 m ²	25,84
Copa	6,73 m ²	10,80
Depósito	19,61 m ²	20,90
Recepção	20,09 m ²	18,27
Sala 01	13,48 m ²	15,21
Sala 02	9,43 m ²	12,30
Sala 03	9,07 m ²	12,08
Sala 04	12,81 m ²	14,38
Sala 05	12,77 m ²	14,36
Sala de Reuniões	47,54 m ²	27,90
WC PCD	3,78 m ²	7,80
WC PCD	3,78 m ²	7,80

Tabela da área (Edificação)	
Nome	Área
Área externa	101,94 m ²
Área externa Coberta	66,98 m ²
Área Subsolo - Edificada	197,69 m ²

PROJETO ARQUITETÔNICO

PREFEITURA MUNICIPAL DE CUNHATAÍ

RESPONSÁVEIS TÉCNICOS:
TAIS SOLIVO
Arquiteta e Urbanista - CAU 4194298-4

ENDEREÇO:
Rua José Kerbes esq. Rua Sereno Endler - Cunhataí-SC

ASSINATURA DO PROPRIETÁRIO:
MUNICÍPIO DE CUNHATAÍ
Proprietário - CNPJ: 01.612.116/0001-41

DATA:
AGO.2021

ESCALA:
Indicada

ASSINATURA DO RESPONSÁVEL TÉCNICO:
TAIS SOLIVO
Arquiteta e Urbanista - CAU 4194298-4


DESENHO:
Mateus H. Kipper

ARQUIVO:
projeto Prefeitura Cunhataí-Creche


CONTEÚDO:
Planta Baixa Técnica;
Cortes;
Fachada;
Detalhes.

ÁREA:
Área Total Edificação - 197,69m²
Área Estacionamento Coberto - 66,98m²
Área Estacionamento descoberto - 101,94m²

PRANCHA:
02/03

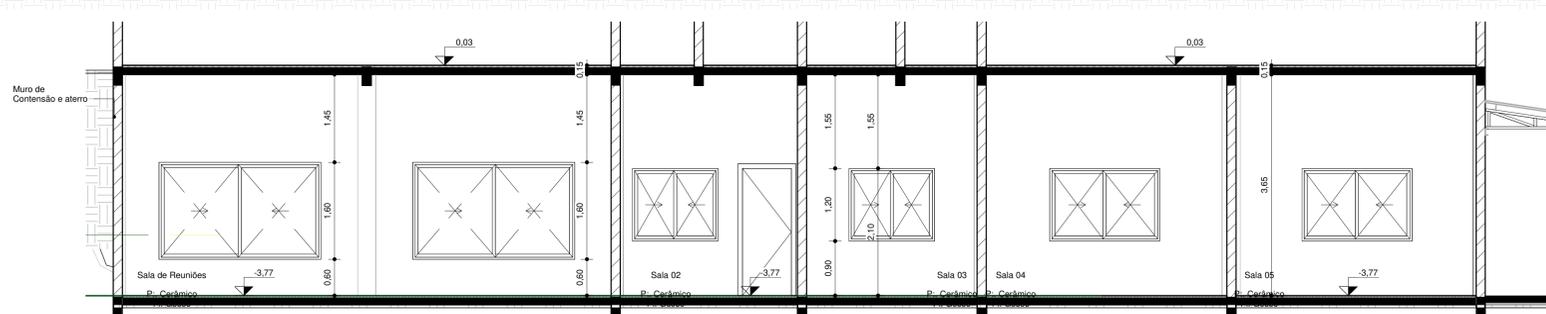

5 Corte DD
1 : 50

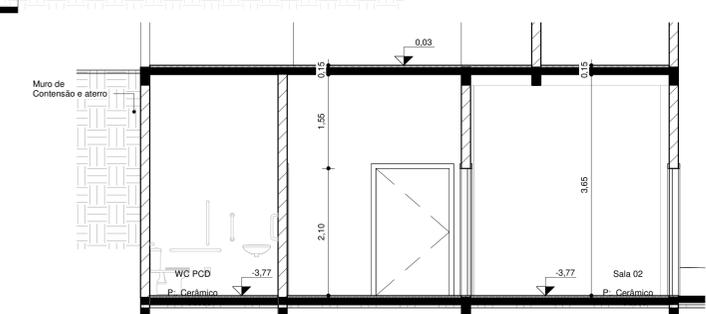

6 Corte CC
1 : 50