
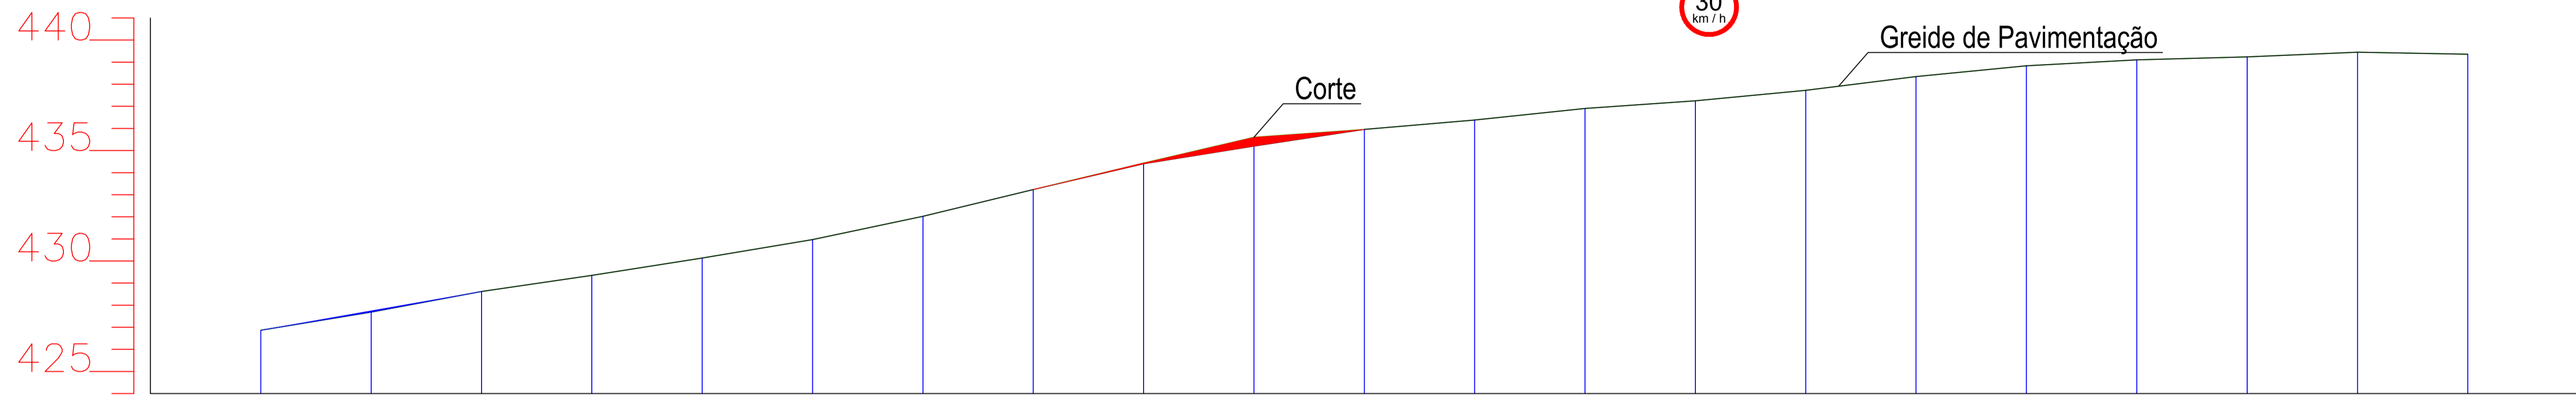


PERFIL LONGITUDINAL	
ESC. VERTICAL	2,00
ÁREA DE CORTE	4,37
ÁREA DE ATERRO	0,58
VOLUME DE CORTE	214,28 m ³
VOLUME DE ATERRO	42,25 m ³

LINHA DE PROJETO						
ESTACAS	DIST. INICIAL	DIST. FINAL	COTA INICIAL	COTA FINAL	DECLIVIDADE	
01	20 - 21	200,00 m	210,00 m	426,86 m	427,68 m	8,20 %
02	21 - 22	210,00 m	220,00 m	427,68 m	428,62 m	9,35 %
03	22 - 23	220,00 m	230,00 m	428,62 m	429,35 m	7,31 %
04	23 - 24	230,00 m	240,00 m	429,35 m	430,13 m	7,86 %
05	24 - 25	240,00 m	250,00 m	430,13 m	430,97 m	8,35 %
06	25 - 26	250,00 m	260,00 m	430,97 m	432,02 m	10,51 %
07	26 - 27	260,00 m	270,00 m	432,02 m	433,23 m	12,10 %
08	27 - 28	270,00 m	280,00 m	433,23 m	434,40 m	11,70 %
09	28 - 29	280,00 m	290,00 m	434,40 m	435,20 m	8,00 %
10	29 - 30	290,00 m	300,00 m	435,20 m	435,96 m	7,59 %
11	30 - 31	300,00 m	310,00 m	435,96 m	436,38 m	4,24 %
12	31 - 32	310,00 m	320,00 m	436,38 m	436,91 m	5,22 %
13	32 - 33	320,00 m	330,00 m	436,91 m	437,25 m	3,47 %
14	33 - 34	330,00 m	340,00 m	437,25 m	437,72 m	4,69 %
15	34 - 35	340,00 m	350,00 m	437,72 m	438,35 m	6,26 %
16	35 - 36	350,00 m	360,00 m	438,35 m	438,84 m	4,89 %
17	36 - 37	360,00 m	370,00 m	438,84 m	439,11 m	2,70 %
18	37 - 38	370,00 m	380,00 m	439,11 m	439,24 m	1,32 %
19	38 - 39	380,00 m	390,00 m	439,24 m	439,45 m	2,12 %
20	39 - 40	390,00 m	400,00 m	439,45 m	439,36 m	-0,92 %

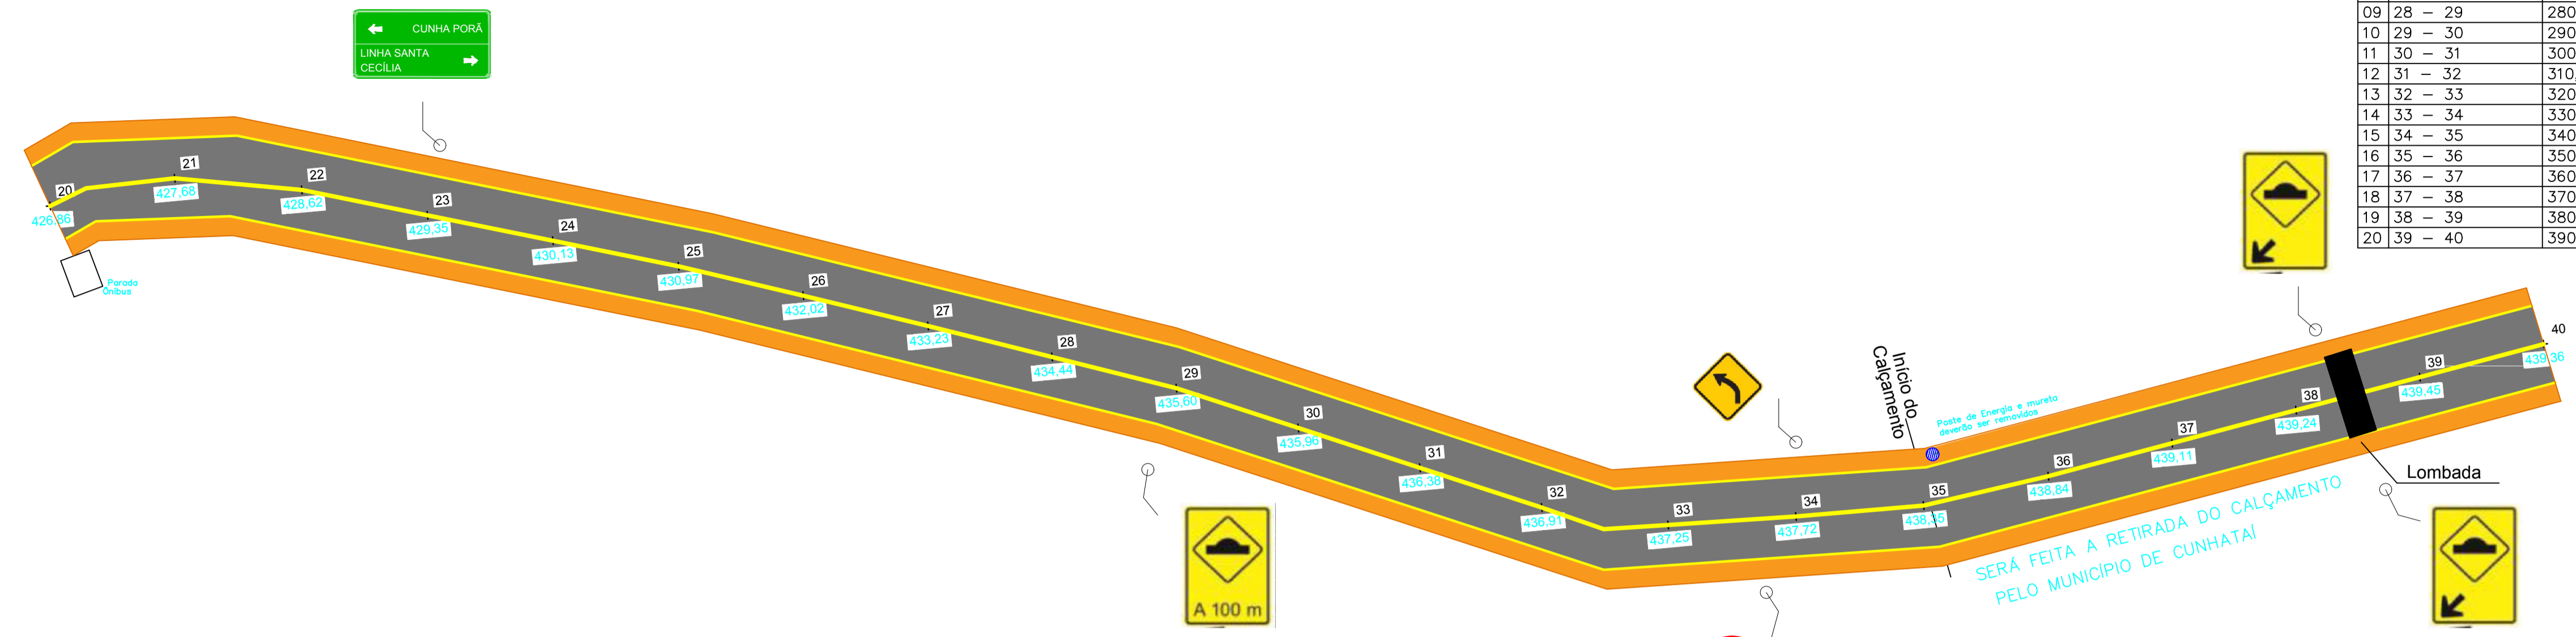

Estaca	Cotas do TERRENO	Cotas do GREIDE	Corte/Aterro
20	426.863	426.863	A 0.000
21	427.682	427.682	A 0.000
22	428.617	428.617	A 0.000
23	429.348	429.348	A 0.000
24	430.134	430.134	A 0.000
25	430.969	430.969	A 0.000
26	432.020	432.020	A 0.000
27	433.230	433.230	A 0.000
28	434.435	434.400	C 0.035
29	435.601	435.200	C 0.401
30	435.959	435.959	A 0.000
31	436.383	436.383	A 0.000
32	436.906	436.906	A 0.000
33	437.253	437.253	A 0.000
34	437.722	437.722	A 0.000
35	438.348	438.348	A 0.000
36	438.837	438.837	A 0.000
37	439.107	439.107	A 0.000
38	439.239	439.239	A 0.000
39	439.450	439.450	A 0.000
40	439.358	439.358	A 0.000

Perfil 2.per
 A = 0,58 m²
 C = 4,37 m²

LEGENDA:

- Pista de Rolamento
- Acostamento
- Estaca 05 na cota 418,28

ANOTAÇÕES:

Proprietários: Município de Cunhaí - SC
 Data: Junho/2021
 Endereço da obra: Linha Barra Grande, Interior do Município de Cunhaí - SC
 Desenhista: Isaura
 Projeto: Pavimentação Asfáltica sobre leito original - Estaca 0,00 até 655+2,105

Conteúdo da prancha:
 - PROJETO GEOMÉTRICO
 - LINHA DE PROJETO
 - DETALHES

Isaura Müller - CREA/SC:112247-7
 Responsável Técnico

Área: Estaca 20 - 40
 Escala: Indicada
 Prancha: 02/33
 Município de Cunhaí - CNPJ 01.612.116/0001-44
 Proprietário