LINHA DE PROJETO						
	ESTACAS	DIST. INICIAL	DIST. FINAL	COTA INICIAL	COTA FINAL	DECLIVIDADE
01	140 – 141	1400,00 m	1410,00 m	417,66 m	417,26 m	−3,93 %
02	141 – 142	1410,00 m	1420,00 m	417,26 m	416,98 m	−2,84 %
03	142 – 143	1420,00 m	1430,00 m	416,98 m	416,75 m	−2,27 %
04	143 – 144	1430,00 m	1440,00 m	416,75 m	416,76 m	0,04 %
05	144 – 145	1440,00 m	1450,00 m	416,76 m	416,60 m	−1,55 %
06	145 – 146	1450,00 m	1460,00 m	416,60 m	416,30 m	−3,00 %
07	146 – 147	1460,00 m	1470,00 m	416,30 m	415,72 m	−5,79 %
08	147 – 148	1470,00 m	1480,00 m	415,72 m	415,24 m	−4,83 %
09	148 – 149	1480,00 m	1490,00 m	415,24 m	415,00 m	−2,37 %
10	149 – 150	1490,00 m	1500,00 m	415,00 m	414,85 m	−1,50 %
11	150 – 151	1500,00 m	1510,00 m	414,85 m	414,76 m	−0,93 %
12	151 – 152	1510,00 m	1520,00 m	414,76 m	414,61 m	−1,52 %
13	152 – 153	1520,00 m	1530,00 m	414,61 m	414,57 m	−0,37 %
14	153 – 154	1530,00 m	1540,00 m	414,57 m	414,60 m	0,33 %
15	154 – 155	1540,00 m	1550,00 m	414,60 m	414,50 m	−1,03 %
16	155 – 156	1550,00 m	1560,00 m	414,50 m	414,34 m	−1,62 %
17	156 – 157	1560,00 m	1570,00 m	414,34 m	414,22 m	−1,20 %
18	157 – 158	1570,00 m	1580,00 m	414,22 m	414,23 m	0,08 %
19	158 – 159	1580,00 m	1590,00 m	414,23 m	414,07 m	−1,55 %
20	159 – 160	1590,00 m	1600,00 m	414,07 m	414,13 m	0,62 %

PERFIL LONGITUDINAL	
ESC. VERTICAL	2,00
AREA DE CORTE	9,78
AREA DE ATERRO	0,54
VOLUME DE CORTE	438,75 m3
VOLUME DE ATERRO	90,45 m3

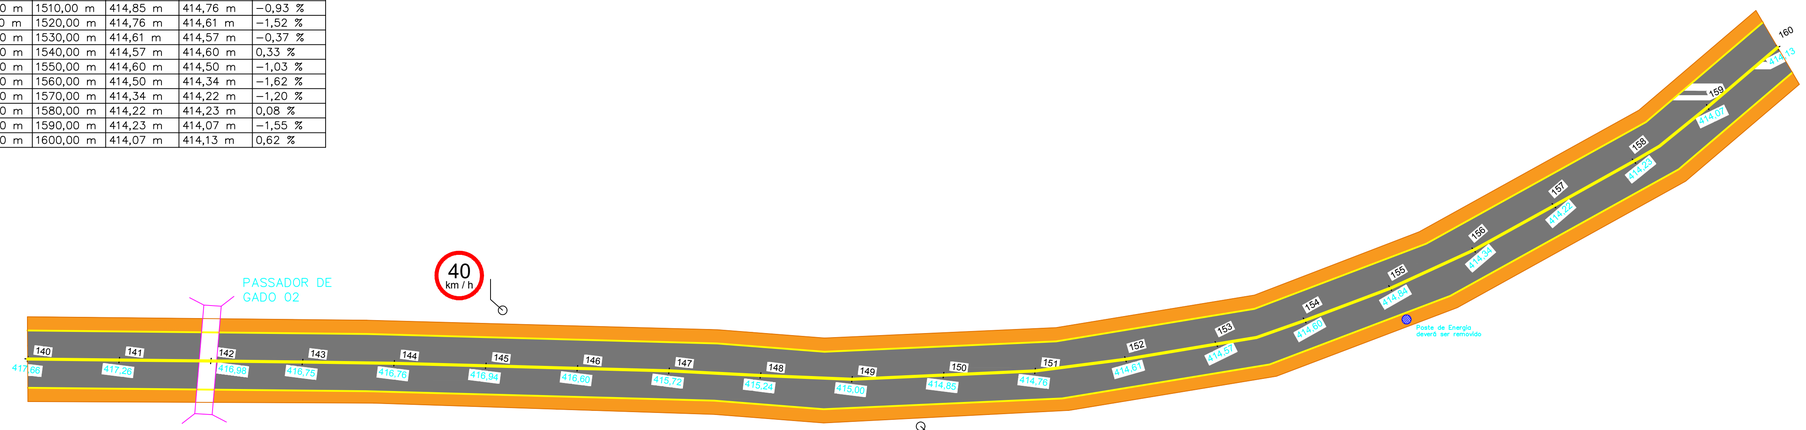

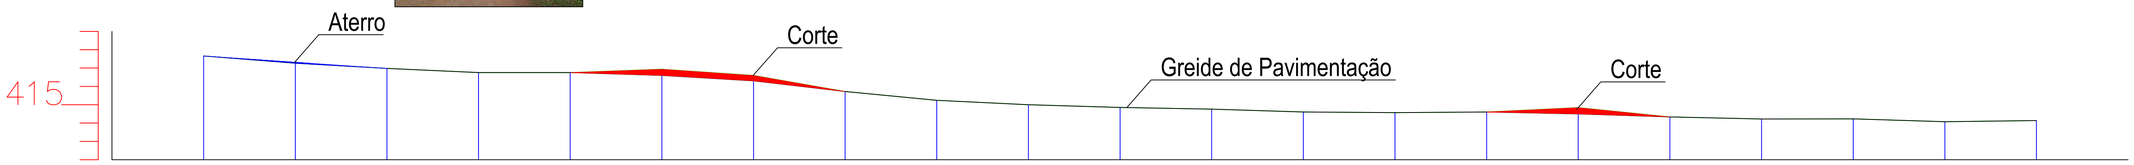

Estaca	Distância	Cotas do TERRENO	Cotas do GREIDE	Corte/Aterro
140	1400.00	417.656	417.656	A 0.000
141	1410.00	417.263	417.263	A 0.000
142	1420.00	416.979	416.979	A 0.000
143	1430.00	416.751	416.751	A 0.000
144	1440.00	416.755	416.755	A 0.000
145	1450.00	416.939	416.600	C 0.339
146	1460.00	416.596	416.300	C 0.296
147	1470.00	415.721	415.721	A 0.000
148	1480.00	415.238	415.238	A 0.000
149	1490.00	415.001	415.001	A 0.000
150	1500.00	414.851	414.851	A 0.000
151	1510.00	414.758	414.758	A 0.000
152	1520.00	414.606	414.606	A 0.000
153	1530.00	414.570	414.570	A 0.000
154	1540.00	414.603	414.603	A 0.000
155	1550.00	414.843	414.500	C 0.343
156	1560.00	414.338	414.338	A 0.000
157	1570.00	414.218	414.218	A 0.000
158	1580.00	414.225	414.225	A 0.000
159	1590.00	414.071	414.071	A 0.000
160	1600.00	414.133	414.133	A 0.000

Perfil 8.per

A = 0,54 m2

C = 9,78 m2

LEGENDA:

- Pista de Rolamento
- Acostamento
- $+^{5}$ 418,28 — Estaca 05 na cota 418,28

ANOTAÇÕES:

Proprietários: Município de Cunhataí - SC

Data: Junho/2021

Endereço da obra: Linha Barra Grande, Interior do Município de Cunhataí - SC

Desenho: Isaura

Conteúdo da prancha:
- PROJETO GEOMÉTRICO
- LINHA DE PROJETO
- DETALHES

Área: Estaca 140 - 160

Escala: Indicada

Prancha: 08/33

Projeto: Pavimentação Asfáltica sobre leito original - Estaca 0,00 até 655+2,105

Isaura Müller - CREA/SC:112247-7
Responsável Técnico

Município de Cunhataí - CNPJ 01.612.116/0001-44
Proprietário