LINHA DE PROJETO						
	ESTACAS	DIST. INICIAL	DIST. FINAL	COTA INICIAL	COTA FINAL	DECLIVIDADE
01	380 – 381	3800,00 m	3810,00 m	397,96 m	397,26 m	−7,07 %
02	381 – 382	3810,00 m	3820,00 m	397,26 m	396,36 m	−9,01 %
03	382 – 383	3820,00 m	3830,00 m	396,36 m	395,59 m	−7,62 %
04	383 – 384	3830,00 m	3840,00 m	395,59 m	394,75 m	−8,43 %
05	384 – 385	3840,00 m	3850,00 m	394,75 m	393,75 m	−10,03 %
06	385 – 386	3850,00 m	3860,00 m	393,75 m	392,65 m	−10,97 %
07	386 – 387	3860,00 m	3870,00 m	392,65 m	391,91 m	−7,37 %
08	387 – 388	3870,00 m	3880,00 m	391,91 m	391,14 m	−7,71 %
09	388 – 389	3880,00 m	3890,00 m	391,14 m	390,44 m	−6,97 %
10	389 – 390	3890,00 m	3900,00 m	390,44 m	389,54 m	−9,01 %
11	390 – 391	3900,00 m	3910,00 m	389,54 m	388,68 m	−8,63 %
12	391 – 392	3910,00 m	3920,00 m	388,68 m	387,95 m	−7,31 %
13	392 – 393	3920,00 m	3930,00 m	387,95 m	387,59 m	−3,55 %
14	393 – 394	3930,00 m	3940,00 m	387,59 m	387,28 m	−3,12 %
15	394 – 395	3940,00 m	3950,00 m	387,28 m	387,09 m	−1,91 %
16	395 – 396	3950,00 m	3960,00 m	387,09 m	386,90 m	−1,89 %
17	396 – 397	3960,00 m	3970,00 m	386,90 m	386,65 m	−2,52 %
18	397 – 398	3970,00 m	3980,00 m	386,65 m	386,70 m	0,51 %
19	398 – 399	3980,00 m	3990,00 m	386,70 m	386,55 m	−1,46 %
20	399 – 400	3990,00 m	4000,00 m	386,55 m	386,44 m	−1,19 %

PERFIL LONGITUDINAL	
ESC. VERTICAL	2,00
AREA DE CORTE	2,29
AREA DE ATERRO	2,98
VOLUME DE CORTE	313,24 m3
VOLUME DE ATERRO	182,30 m3

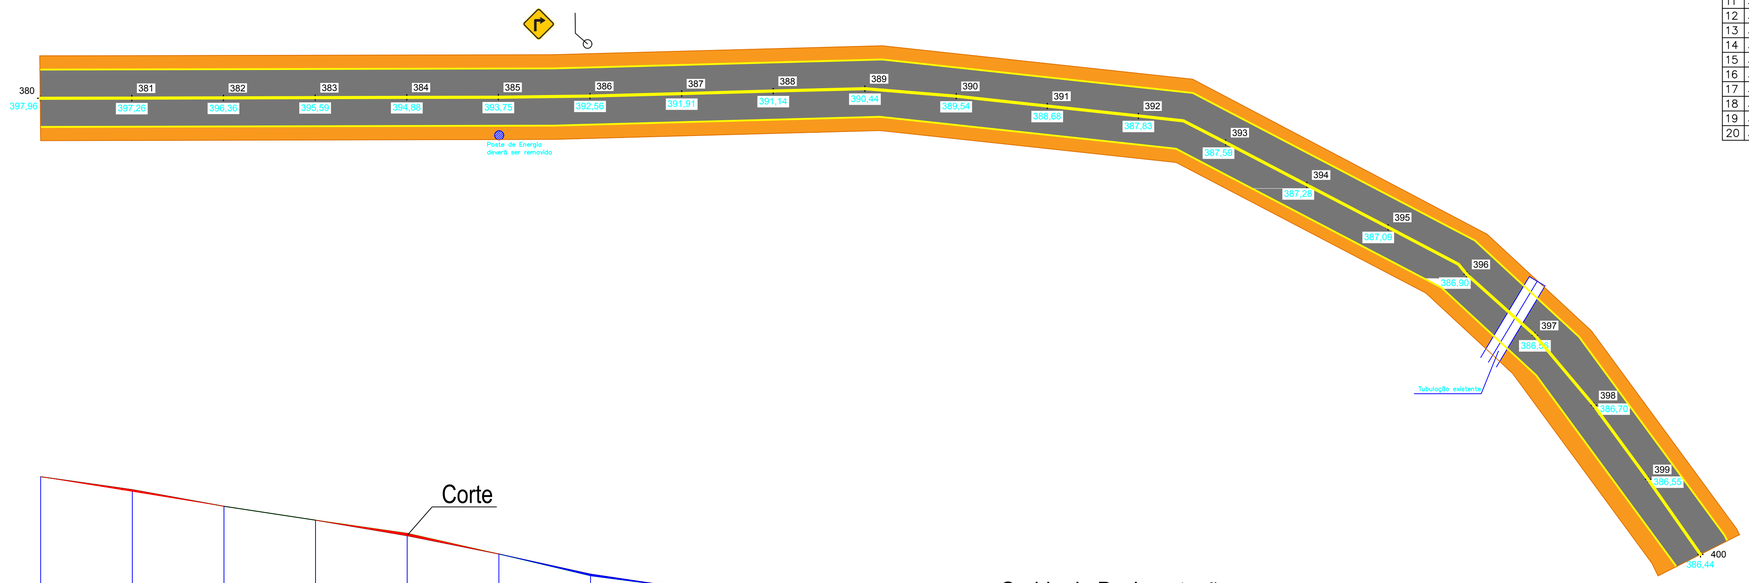

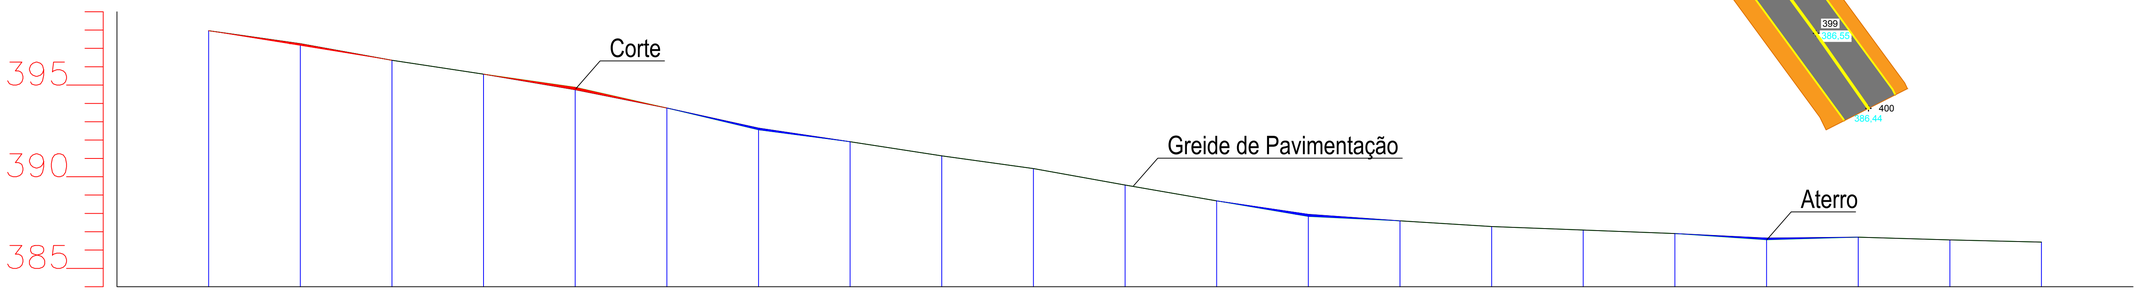

Estaca	Distância	Cotas do TERRENO	Cotas do GREIDE	Corte/Aterro
380	3800.00	397.963	397.963	A 0.000
381	3810.00	397.256	397.256	A 0.000
382	3820.00	396.355	396.355	A 0.000
383	3830.00	395.593	395.593	A 0.000
384	3840.00	394.883	394.750	C 0.133
385	3850.00	393.747	393.747	A 0.000
386	3860.00	392.557	392.650	A 0.093
387	3870.00	391.913	391.913	A 0.000
388	3880.00	391.142	391.142	A 0.000
389	3890.00	390.444	390.444	A 0.000
390	3900.00	389.544	389.544	A 0.000
391	3910.00	388.681	388.681	A 0.000
392	3920.00	387.834	387.950	A 0.116
393	3930.00	387.595	387.595	A 0.000
394	3940.00	387.283	387.283	A 0.000
395	3950.00	387.092	387.092	A 0.000
396	3960.00	386.902	386.902	A 0.000
397	3970.00	386.561	386.650	A 0.089
398	3980.00	386.701	386.701	A 0.000
399	3990.00	386.555	386.555	A 0.000
400	4000.00	386.436	386.436	A 0.000

Perfil 20.per

A = 2,98 m2

C = 2,29 m2

LEGENDA:

- Pista de Rolamento
- Acostamento
- $+^{5}$ 418,28 — Estaca 05 na cota 418,28

ANOTAÇÕES:

Proprietários: Município de Cunhataí - SC	Data: Junho/2021	Conteúdo da prancha: - PROJETO GEOMÉTRICO - LINHA DE PROJETO - DETALHES	Área: Estaca 380 - 400
Endereço da obra: Linha Barra Grande, Interior do Município de Cunhataí - SC	Desenho: Isaura		Escala: Indicada
Projeto: Pavimentação Asfáltica sobre leito original - Estaca 0,00 até 655+2,105	Isaura Müller - CREA/SC:112247-7 Responsável Técnico	Município de Cunhataí - CNPJ 01.612.116/0001-44 Proprietário	Prancha: 20/33