


Corte e Aterro	Cotas do TERRENO	Distância	Estaca
Ct 15cm	445.811	0,000	0
At 28cm	448.370	20,000	1
At 6cm	451.831	40,000	2
Ct 9cm	455.179	60,000	3
Ct 17cm	458.013	80,000	4
Ct 15cm	459.261	90,000	4+10.000

PERFIL LONGITUDINAL

ESC. H.: 1:500
ESC. V.: 1:250

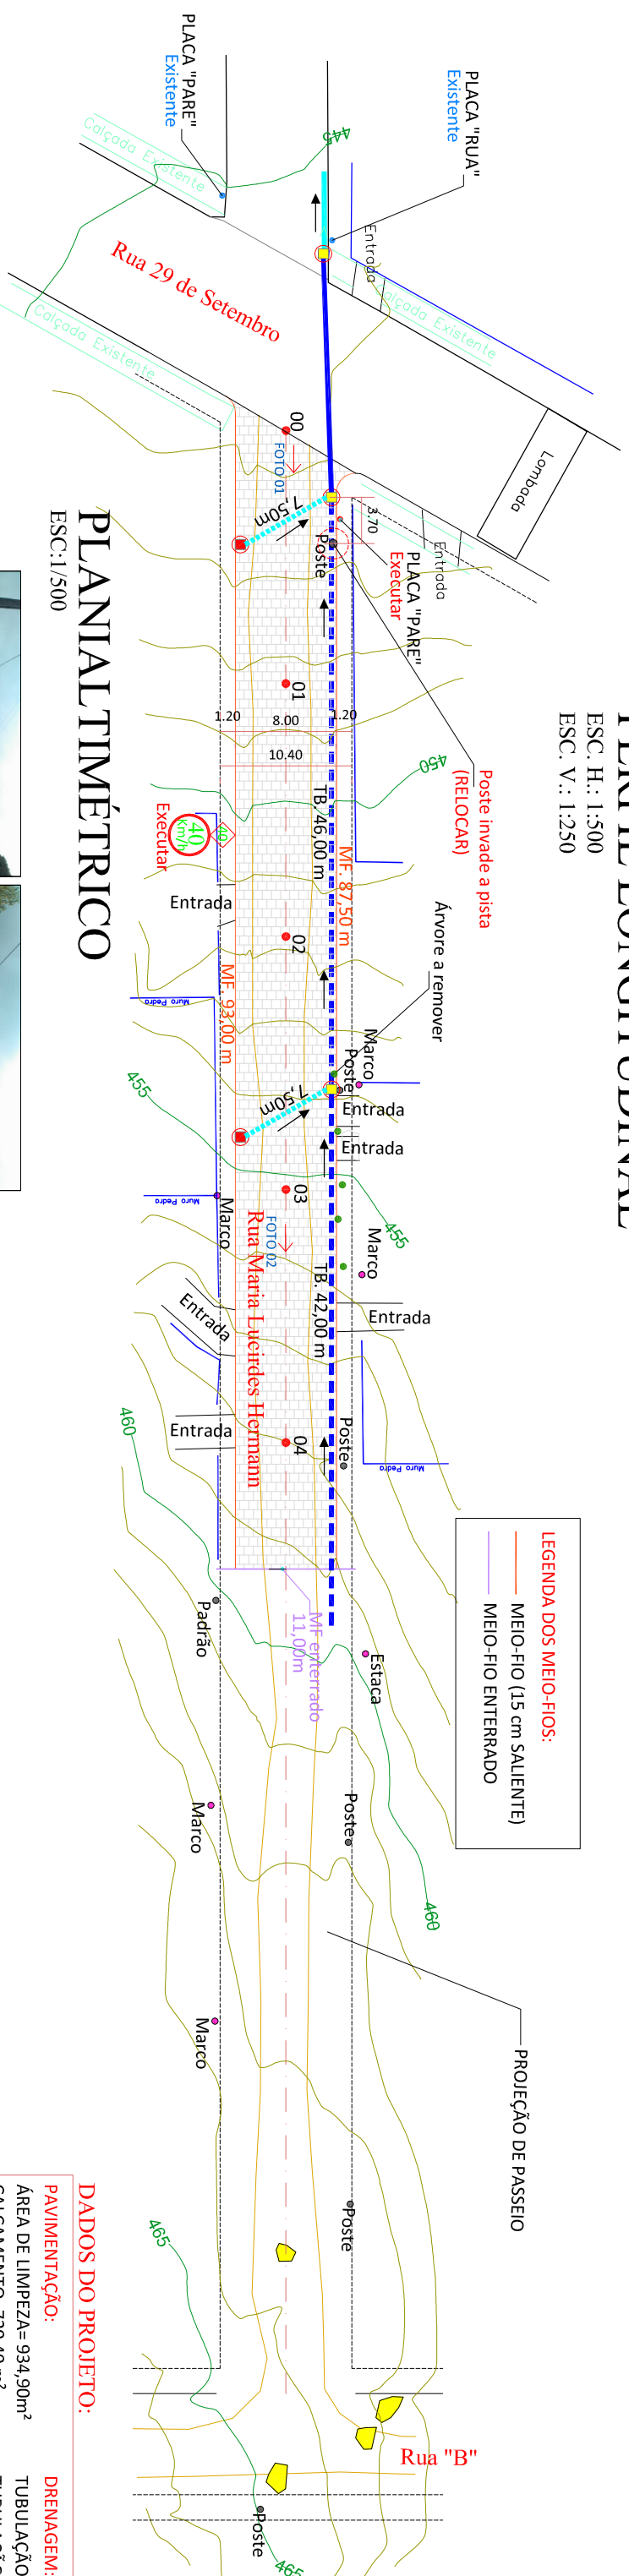

PLANIALTIMÉTRICO

ESC.: 1:500

LEGENDA DOS MEIO-FIOS:
MEIO-FIO (15 cm SALENTE)
MEIO-FIO ENTERRADO


PROJEÇÃO DE PASSIVO

DADOS DO PROJETO:
PAVIMENTAÇÃO:
 ÁREA DE LIMPEZA = 934,99m²
 CALÇAMENTO = 220,40m²
 MEIO-FIO (15 cm) = 180,50 m
 MEIO-FIO (enterrado) = 11,00 m

DRENAGEM:
 TUBULAÇÃO Ø40 = 15,00 m
 TUBULAÇÃO Ø60 = 88,00 m
 EXECUTAR BL Ø40 = 2 Un.
 EXECUTAR BL Ø60 = 3 Un.

SINALIZAÇÃO:
 PLACA "PARA" = 1 Un.
 PLACA INDICATIVA DE VELOCIDADE = 1 Un.

DRENAGEM PLUVIAL EXISTENTE		DRENAGEM PLUVIAL EXECUTAR	
TUBULAÇÃO Ø20cm	BOCA LOBO Ø20cm	TUBULAÇÃO Ø20cm	BOCA LOBO Ø20cm
TUBULAÇÃO Ø30cm	BOCA LOBO Ø30cm	TUBULAÇÃO Ø30cm	BOCA LOBO Ø30cm
TUBULAÇÃO Ø40cm	BOCA LOBO Ø40cm	TUBULAÇÃO Ø40cm	BOCA LOBO Ø40cm
TUBULAÇÃO Ø60cm	BOCA LOBO Ø60cm	TUBULAÇÃO Ø60cm	BOCA LOBO Ø60cm
TUBULAÇÃO Ø80cm	BOCA LOBO Ø80cm	TUBULAÇÃO Ø80cm	BOCA LOBO Ø80cm
TUBULAÇÃO Ø100cm	BOCA LOBO Ø100cm	TUBULAÇÃO Ø100cm	BOCA LOBO Ø100cm

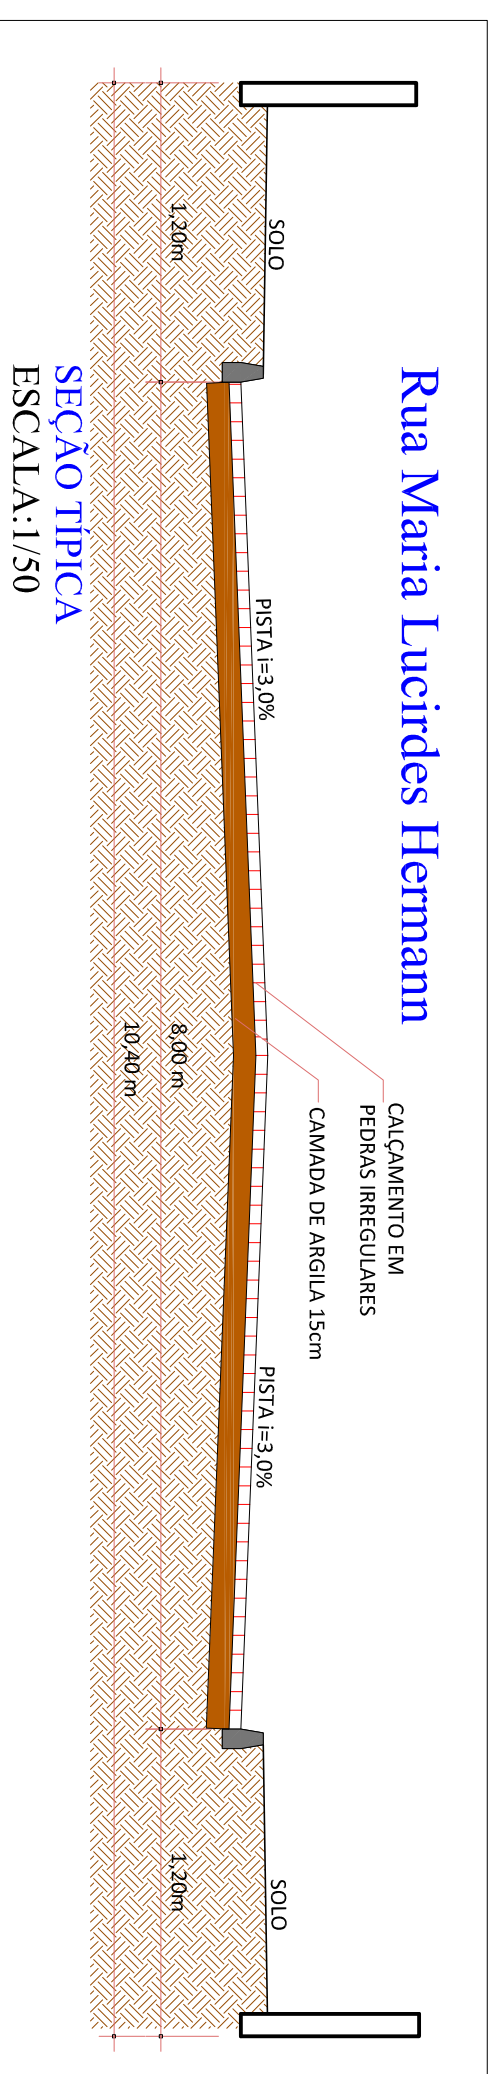


Rua Maria Lucirdes Hermann

SEÇÃO TÍPICA

ESCALA: 1/50


DETALHE

MEIO-FIO ENTERRADO
ESC.: 1:25

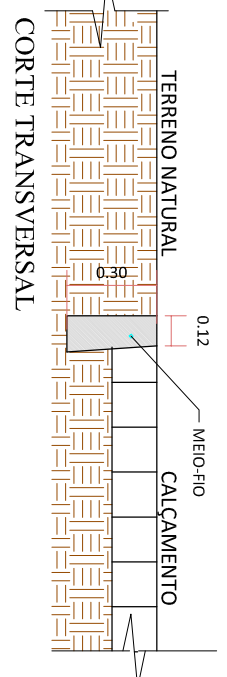

DETALHE

MEIO-FIO SALENTE
ESC.: 1:25

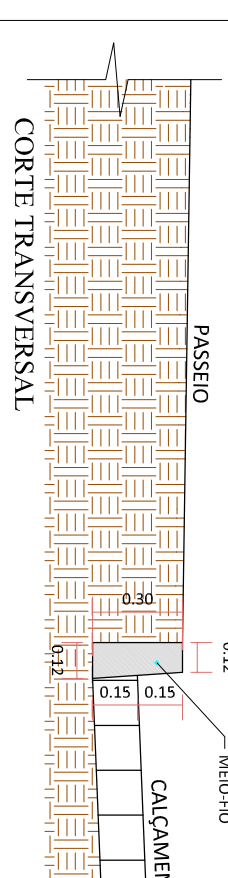

ASSOCIAÇÃO DOS MUNICÍPIOS DO ENTRE RIOS-SC
 BONI JESUS DO OESTE - CAIB - CAMPO ERÊ - CUNHA FORÇA - CUNHATAÍ - FLORES DO SERTÃO
 IRACEMINHA - MARAVILHA - MOJÓ - PALMITOS - RIQUEZA - RONA - ANDARAÍ - SALITINHO
 SANTA TEREZINHA DO PROGRESSO - SÃO MIGUEL DA BOA VISTA - SAUDADINHOS - TIGRINHOS

Endereço:
 Av. Engeldes de Cunha, 160 - Cx. P. 47 - Centro
 89.874-000 - MARAVILHA - Santa Catarina
 Fone/Fax: (0**49) 3664-0282 - e-mail: amerios@amerios.org.br
 CNPJ 00.961.206/0001-88



MUNICÍPIO DE CUNHATAÍ - SC

PROJETO DE CALÇAMENTO
RUA MARIA LUCIRDES HERMANN

RAFAEL CASSOL BASSO

ENGENHEIRO TÉCNICO
 ENGENHEIRO CIVIL
 REG. Nº 112219
 B6 - CREA/SC Nº: 254.94632/9

Representante Técnico
MATEUS TURATTI
 CREA/SC Nº 111.3229 - Desempenho Técnico
 CREA/SC Nº 256.968/9

MUNICÍPIO DE CUNHATAÍ - SC
 PERÍMETRO URBANO
 MARCOS ANTONIO THIESEN
 2016/CUNHATAÍ/AV. PROJ.CALÇ.
 2016
 03