PRODUCED BY AN AUTODESK EDUCATIONAL PRODUCT

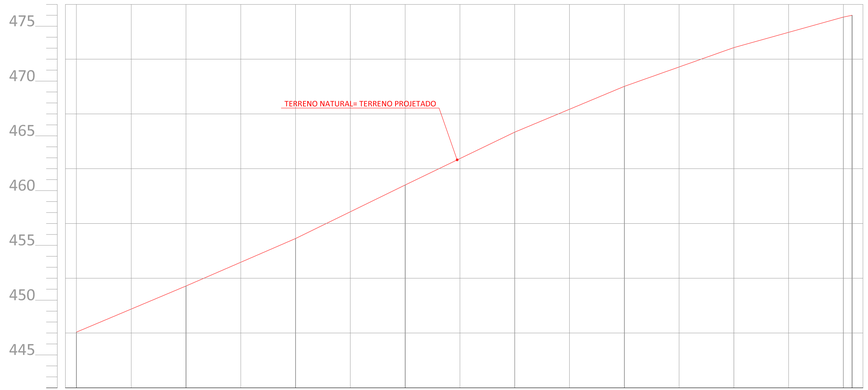

Estaca	0	1	2	3	4	5	6	7	7+1.570
Distância	0,000	20,000	40,000	60,000	80,000	100,000	120,000	140,000	141,570
Cotas do TERRENO	447.078	451.288	455.628	460.518	465.340	469.517	473.051	475.838	476.000

PERFIL LONGITUDINAL

ESC. H.: 1:500
ESC. V.: 1:250

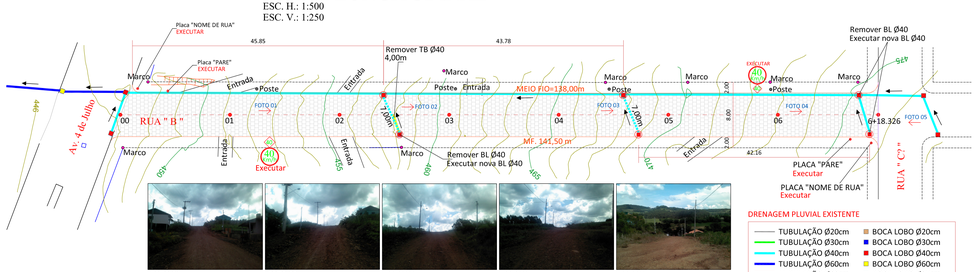

FOTO 01 FOTO 02 FOTO 03 FOTO 04 FOTO 05

DADOS DO PROJETO:

PAVIMENTAÇÃO:
ÁREA DE LIMPEZA= 1.655,85m²
CALÇAMENTO=1.105,60m²
MEIO-FIO (15 cm)= 279,50 m

DRENAGEM:
TUBULAÇÃO Ø40 = 14,00 m
EXECUTAR BL Ø40 = 6 Un.
REMOÇÃO TB Ø40 = 4,00 m
REMOÇÃO BL Ø40 = 3 Un.

SINALIZAÇÃO:
PLACA "PARE" = 2 Un.
PLACA NOME DE RUA = 2 Un.
PLACA INDICATIVA DE VELOCIDADE = 2 Un.

LEGENDA DOS MEIO-FIOS:
- MEIO-FIO (15 cm SALIENTE)
- MEIO-FIO ENTERRADO

DRENAGEM PLUVIAL EXISTENTE

TUBULAÇÃO Ø20cm	BOCA LOBO Ø20cm
TUBULAÇÃO Ø30cm	BOCA LOBO Ø30cm
TUBULAÇÃO Ø40cm	BOCA LOBO Ø40cm
TUBULAÇÃO Ø60cm	BOCA LOBO Ø60cm
TUBULAÇÃO Ø80cm	BOCA LOBO Ø80cm
TUBULAÇÃO Ø100cm	BOCA LOBO Ø100cm

DRENAGEM PLUVIAL EXECUTAR

TUBULAÇÃO Ø20cm	BOCA LOBO Ø20cm
TUBULAÇÃO Ø30cm	BOCA LOBO Ø30cm
TUBULAÇÃO Ø40cm	BOCA LOBO Ø40cm
TUBULAÇÃO Ø60cm	BOCA LOBO Ø60cm
TUBULAÇÃO Ø80cm	BOCA LOBO Ø80cm
TUBULAÇÃO Ø100cm	BOCA LOBO Ø100cm

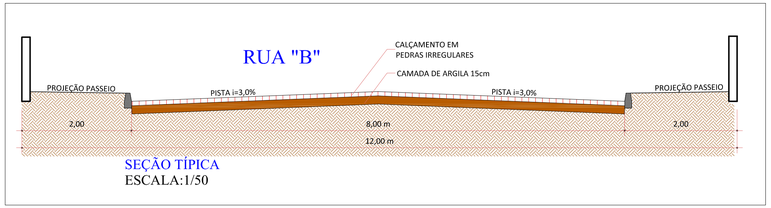

SEÇÃO TÍPICA
ESCALA:1/50

DETALHE
MEIO-FIO ENTERRADO
ESC.: 1:25

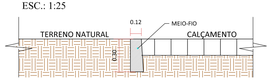

CORTE TRANSVERSAL

DETALHE
MEIO-FIO SALIENTE
ESC.: 1:25

VISTA LATERAL

CORTE TRANSVERSAL

AMERIOS

ASSOCIAÇÃO DOS MUNICÍPIOS DO ENTRE RIOS-SC
BOM JESUS DO OESTE-CAIBI-CAMPO ERÊ-CUNHA PORÃ-CUNHATAÍ-FLOR DO SERTÃO
IRACEMINHA-MARAVILHA-MODELO-PALMITOS-RIQUEZA-ROMELÂNDIA-SALTINHO
SANTA TEREZINHA DO PROGRESSO-SÃO MIGUEL DA BOA VISTA-SAUDADES-TIGRINHOS

ENDEREÇO:
Av. Euclides da Cunha,160 - Cx. P. 47 - Centro
89.874-000 - MARAVILHA - Santa Catarina
Fone/Fax: (0**49) 3664-0282 - e-mail: amerios@amerios.org.br
CNPJ 00.961,206/0001-88

CUNHATAÍ - SC

MUNICÍPIO DE CUNHATAÍ - SC

OBRA:

PROJETO DE CALÇAMENTO
RUA "B"

RESPONSÁVEL TÉCNICO:
ENGENHEIRO CIVIL
CREA/SC: 112213-2
RG. NACIONAL: 2510463209
RAFAEL CASSOL BASSO

CARIMBO:

ESPECIFICAÇÕES:
PLANIALTIMÉTRICO, PERFIL LONGITUDINAL
SEÇÃO TÍPICA e DETALHES

Responsável Técnico:
MATEUS TURATTI
ENGENHEIRO FLORESTAL
CREA/SC: 111.227-5 Geoprocessor Incra FXQ
GeoTerra Topografia

PROPRIETÁRIO:
MUNICÍPIO DE CUNHATAÍ - SC

ASS. PREFEITO:
MARCOS ANTONIO THEISEN

FOLHA: 02

LOCAL:
PERIMETRO URBANO

DESENHO: CLARICE / CAMILA
Nº DESENHO: 2016/CUNHATAÍ/JAN./PROJ.CALÇ.
DATA: JAN./2016
ESCALA: INDICADA

PRODUCED BY AN AUTODESK EDUCATIONAL PRODUCT
PRODUCED BY AN AUTODESK EDUCATIONAL PRODUCT
PRODUCED BY AN AUTODESK EDUCATIONAL PRODUCT