



CORTE ATERRO

At	COTAS	DISTÂNCIA	ESTACA
30 cm	602.391	20.000	6
40 cm	601.999	20.000	7
40 cm	602.096	20.000	8
26 cm	602.374	13.598	9

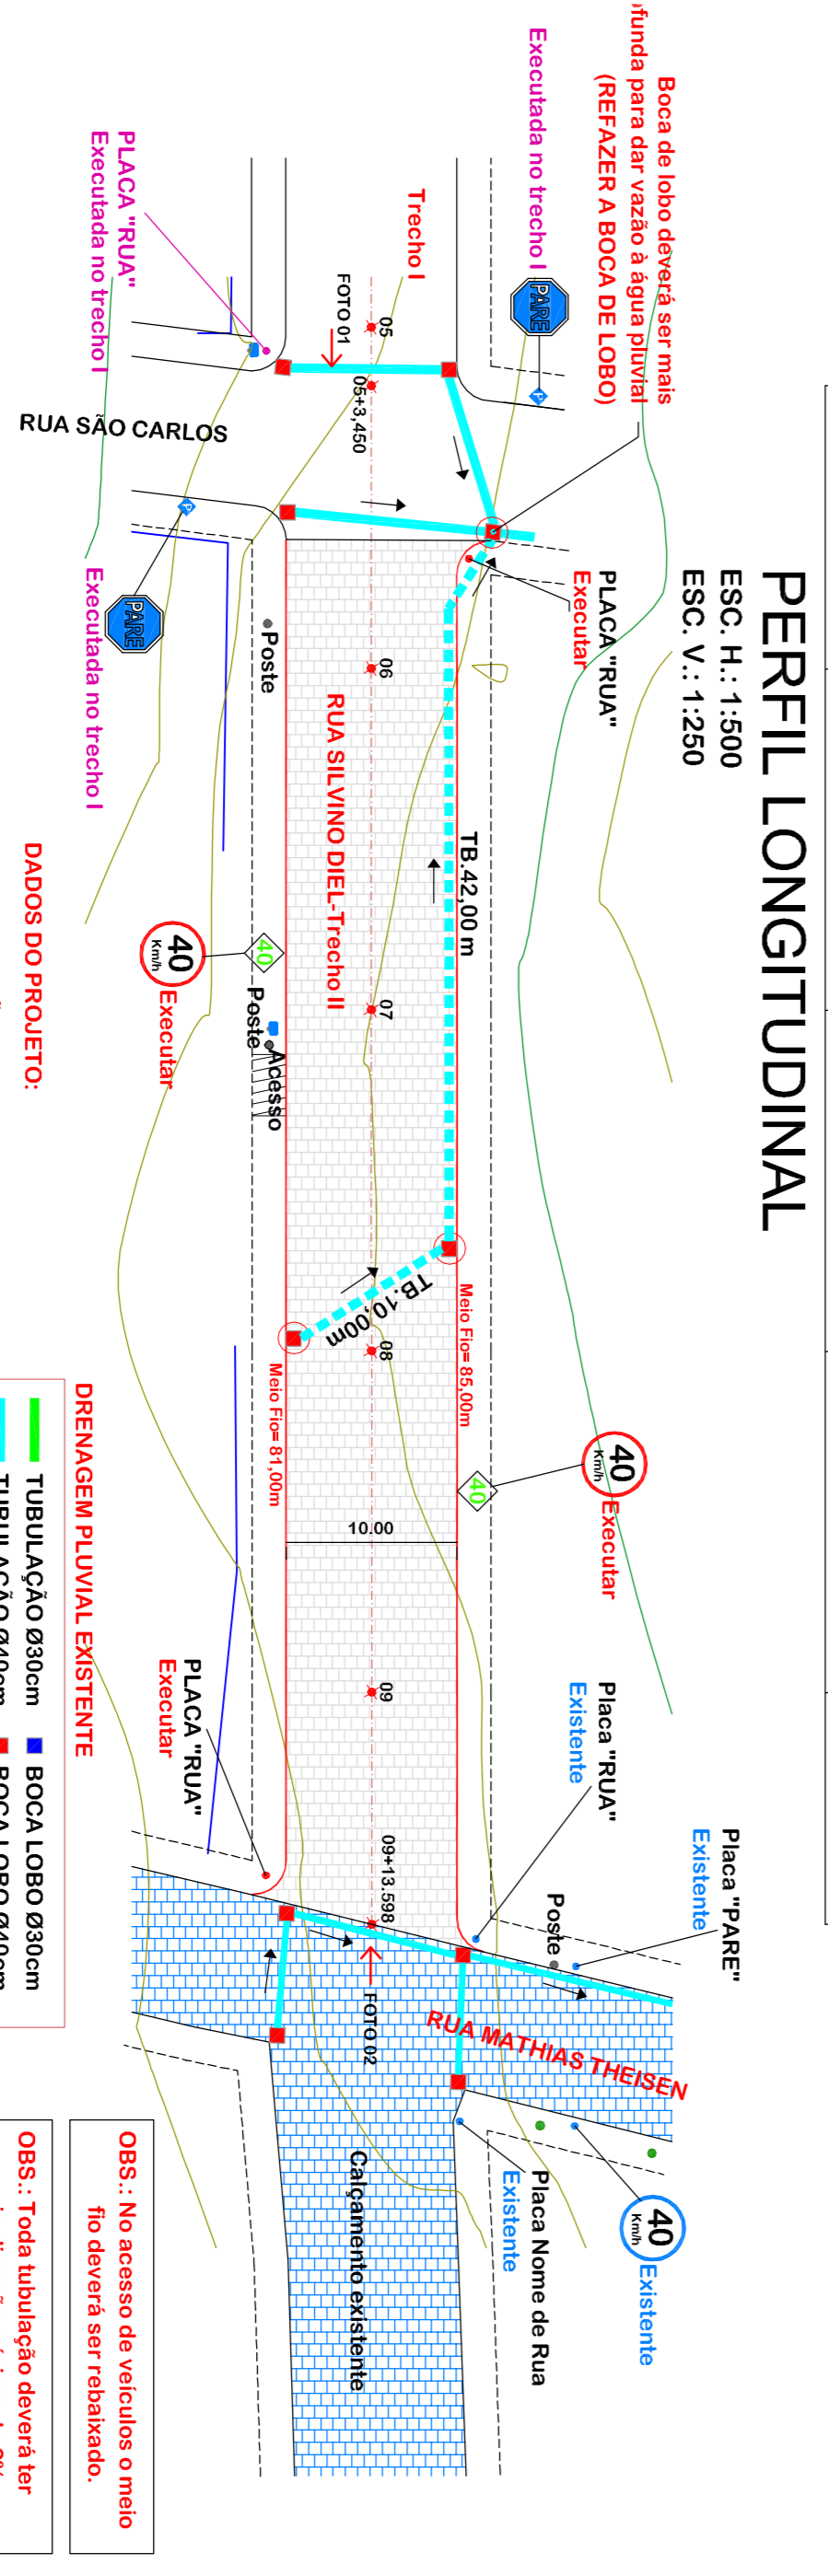

PLANALTIMÉTRICO
ESC.: 1/500

- DADOS DO PROJETO:**
- PAVIMENTAÇÃO DE CALÇAMENTO: ÁREA DE LIMPEZA = 1.140,49 m²
 - CALÇAMENTO EM PEDRAS = 813,75 m²
 - MEIO FIO EXECUTAR = 186,00 m
- DRENAGEM:**
- TUBULAÇÃO Ø40 = 52,00 m
 - TUBULAÇÃO Ø60cm = 3 Un.
 - BOCAS DE LOBOS Ø40 = 3 Un.
 - BOCAS DE LOBOS Ø60 = 3 Un.
- SINALIZAÇÃO:**
- PLACA "NOME DE RUA" = 2 Un.
 - PLACA INDICATIVA DE VELOCIDADE = 2 Un.

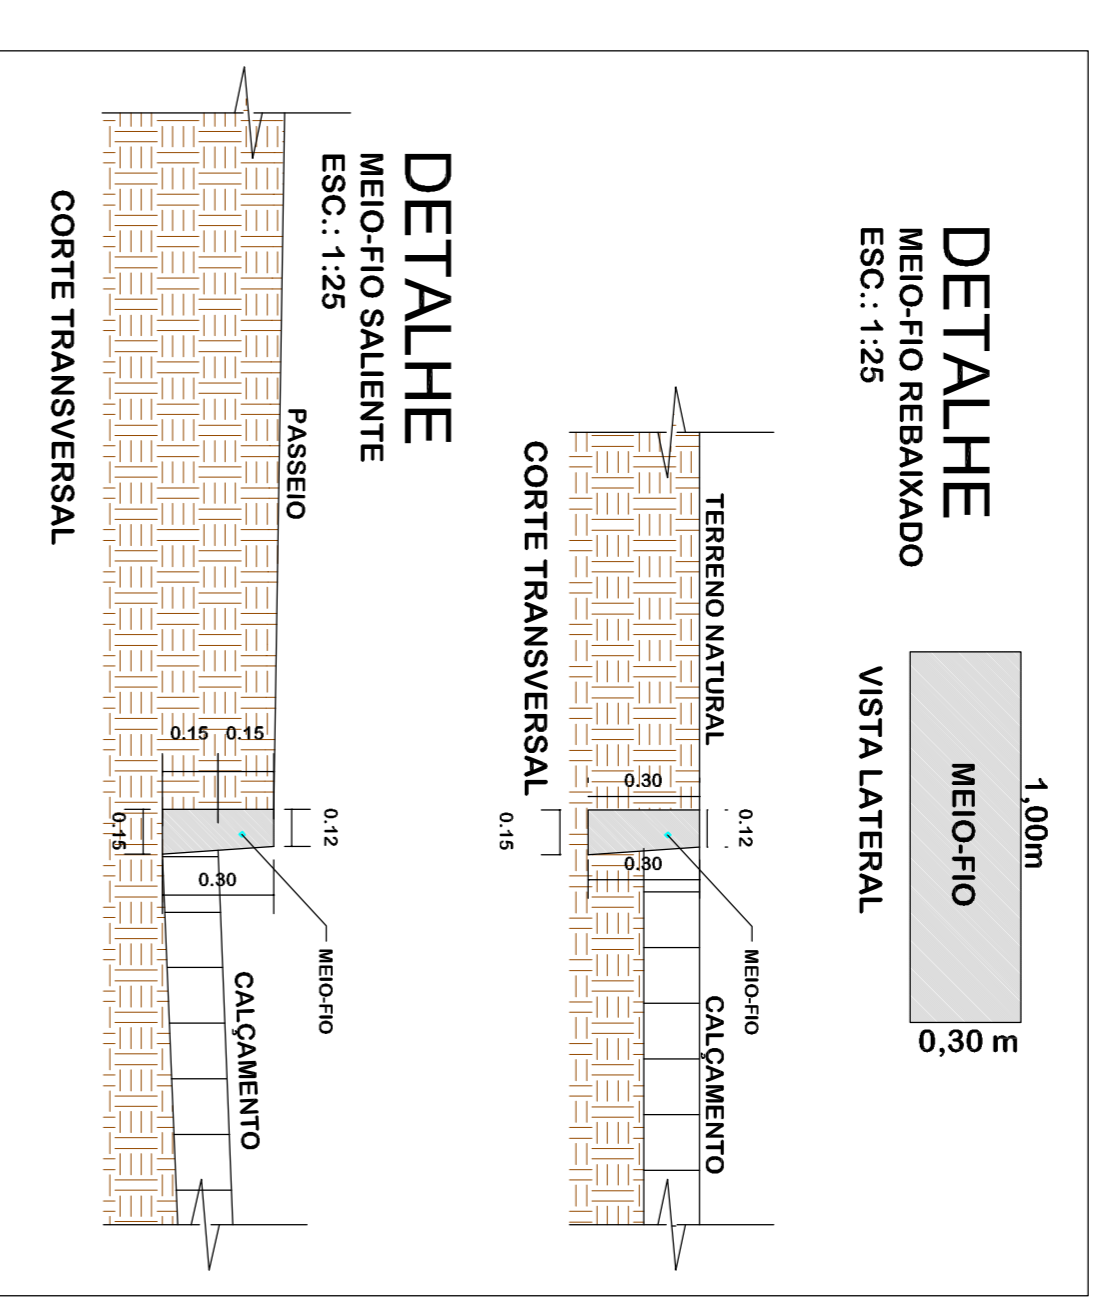

ASSOCIAÇÃO DOS MUNICÍPIOS DO ENTRE RIOS-SC

BOM JEIS DO OESTE-CABR. CAMPO ERÊ-CUNHA NORÁ-CUNHATAÍ-FLOR DO SERTÃO
 RACEMINIA-MARAVILHA-MODELO-PALMITOS-ROZEIRA-ROMEI-LÂNDIA-SALTINHO
 SANTA TEREZINHA DO PROGRESSO-SÃO MIGUEL DA BOA VISTA-SALVADORA-SIGRININHO

Endereço:
 Av. Euclides da Cunha, 160 - Cx. P. 47 - Centro
 89.874-000 - MARAVILHA - Santa Catarina
 Fone/Fax: (0**49) 664-0282 - e-mail: amentros@amentros.org.br
 CNPJ 00.961.206/0001-88

AMERIOS

RESERVATÓRIO TÉCNICO
 ENDERECO: AV. EUCLIDES DA CUNHA, 160 - Cx. P. 47 - CENTRO
 MARAVILHA - SC - CEP: 89.874-000
 RG. NACIONAL: 2502264006

MUNICÍPIO DE CUNHATAÍ - SC

PROJETO DE CALÇAMENTO
RUA SILVINO DIEL-TRECHO II

MUNICÍPIO DE CUNHATAÍ - SC

RESERVATÓRIO TÉCNICO
 ENDERECO: AV. EUCLIDES DA CUNHA, 160 - Cx. P. 47 - CENTRO
 MARAVILHA - SC - CEP: 89.874-000
 RG. NACIONAL: 2502264006

MUNICÍPIO DE CUNHATAÍ - SC

PROJETO DE CALÇAMENTO
RUA SILVINO DIEL-TRECHO II

PROJETO DE CALÇAMENTO
RUA SILVINO DIEL-TRECHO II

PROJETO DE CALÇAMENTO
RUA SILVINO DIEL-TRECHO II