PRODUCED BY AN AUTODESK EDUCATIONAL PRODUCT

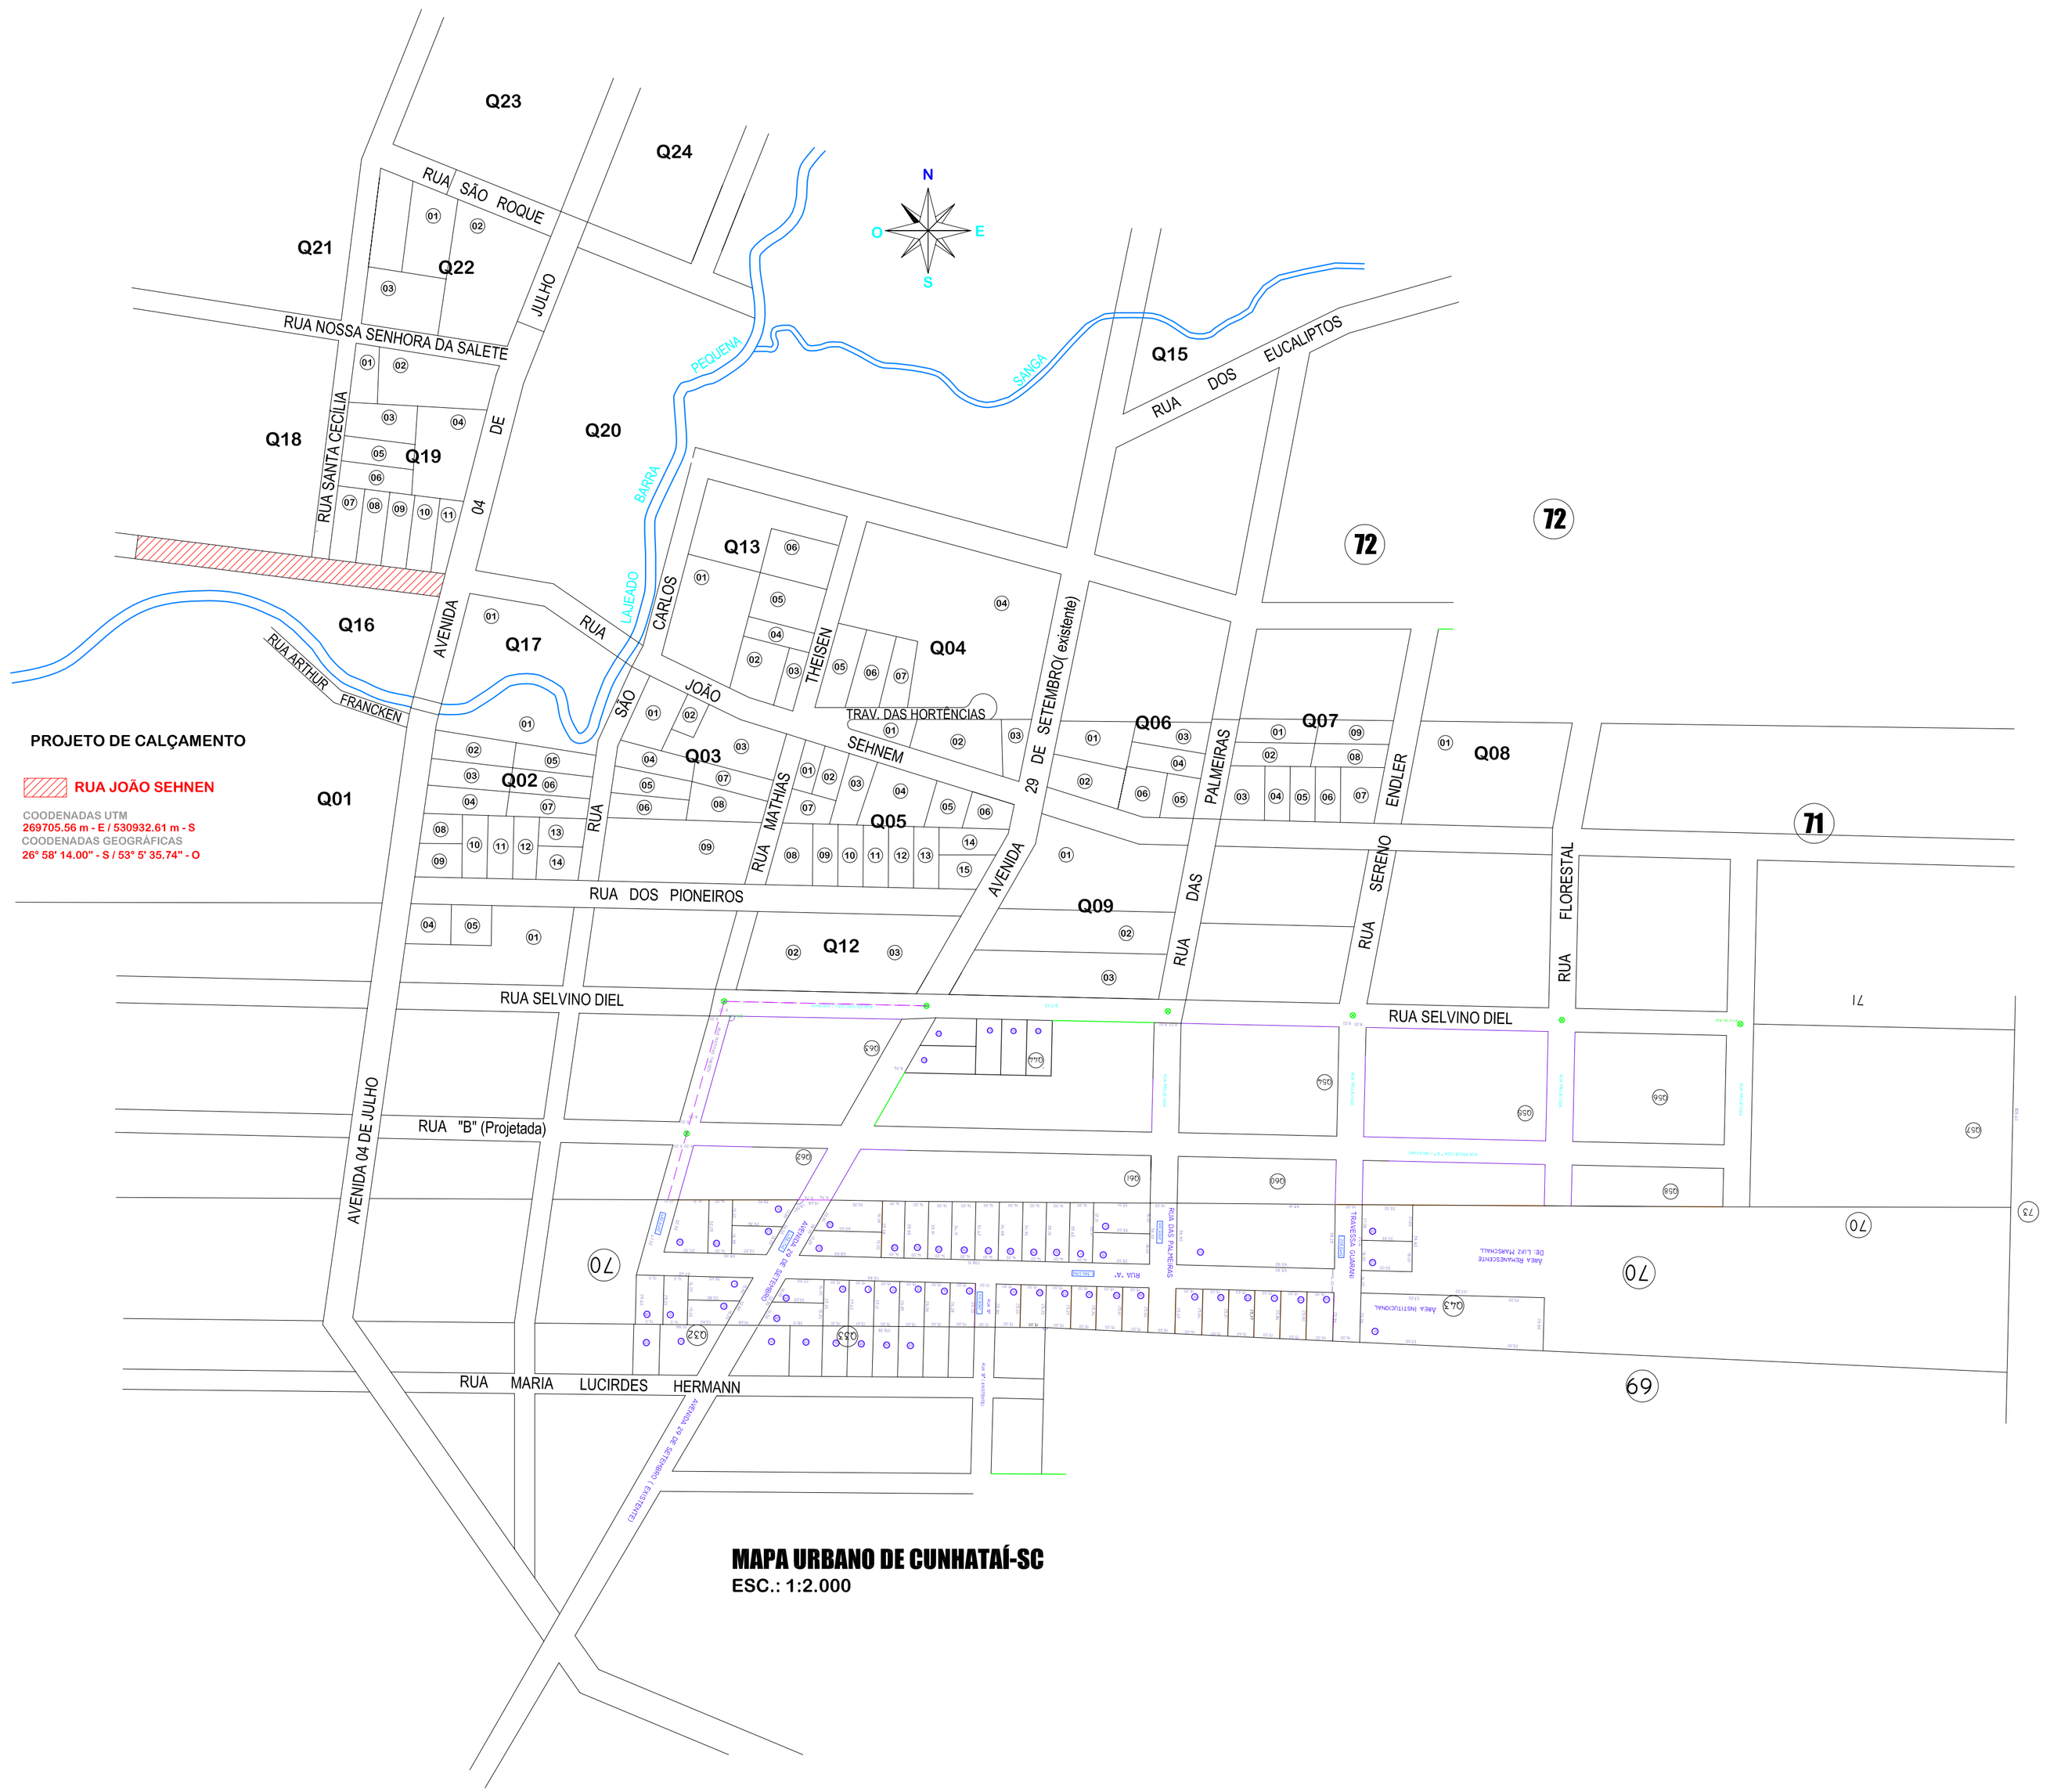

MAPA URBANO DE CUNHATAÍ-SC
ESC.: 1:2.000

AMERIOS

ASSOCIAÇÃO DOS MUNICÍPIOS DO ENTRE RIOS-SC
BOM JESUS DO OESTE-CAIBI-CUNHA PORÃ-CUNHATAÍ-FLOR DO SERTÃO
IRACEMINHA-MARAVILHA-MODELO-PALMITOS-RIQUEZA-ROMELÂNDIA-SALTINHO
SANTA TEREZINHA DO PROGRESSO-SÃO MIGUEL DA BOA VISTA-SAUDADES-TIGRINHOS

ENDEREÇO:
Av. Euclides da Cunha,160 - Cx. P. 47 - Centro
89.874-000 - MARAVILHA - Santa Catarina
Fone/Fax: (0**49) 664-0282 - e-mail: amerios@amerios.org.br
CNPJ 00.961.206/0001-88

MUNICÍPIO DE CUNHATAÍ - SC

OBRA:

PAVIMENTAÇÃO ASFÁLTICA

RUA JOÃO SEHNEN-TRECHO IV

RESPONSÁVEL TÉCNICO:
ENGENHEIRO CIVIL
CREA/SC: 112213-2
RG. NACIONAL: 2510463209
RAFAEL CASSOL BASSO

CARIMBO:

ESPECIFICAÇÕES:
LOCALIZAÇÃO DAS RUAS NO MAPA
DO PERÍMETRO URBANO

PROPRIETÁRIO:
MUNICÍPIO DE CUNHATAÍ - SC

ASS. PREFEITO:
MARCOS ANTONIO THEISEN

FOLHA:
00

LOCAL:
PERÍMETRO URBANO

DESENHO: CLARICE T. NIEDERMAIER
Nº DESENHO: C. CAMILA/2016/CUNHATAÍ/JUNHO/ASFALTO
DATA: MARÇO DE 2016
ESCALA: INDICADA

PRODUCED BY AN AUTODESK EDUCATIONAL PRODUCT
PRODUCED BY AN AUTODESK EDUCATIONAL PRODUCT
PRODUCED BY AN AUTODESK EDUCATIONAL PRODUCT