

Estaca	Distância	Cotas do TERRENO	Corte e Aterro
0	0,000	428,099	Ct 15 cm
1	20,000	426,894	Ct 9 cm
2	40,000	426,085	-
3	60,000	425,087	Ct 5 cm
4	80,000	424,148	Ct 8 cm
5	100,000	422,905	Ct 21 cm
6	120,000	421,155	At 6 cm
7	140,000	419,485	Ct 20 cm
7+17,280	157,280	417,759	Ct 15 cm

PERFIL LONGITUDINAL

ESC. H.: 1:500
ESC. V.: 1:250


LEGENDA DOS MEIO-FIOS:
 - MEIO-FIO (15 cm SALIENTE)
 - MEIO-FIO ENTERRADO

DRENAGEM PLUVIAL EXISTENTE

DRENAGEM PLUVIAL EXECUTAR

BOCA LOBO (various diameters: 020cm, 030cm, 040cm, 060cm, 080cm, 0100cm)

OBS: Nas entradas de veículo, os meio fios deverão ser enterrados.

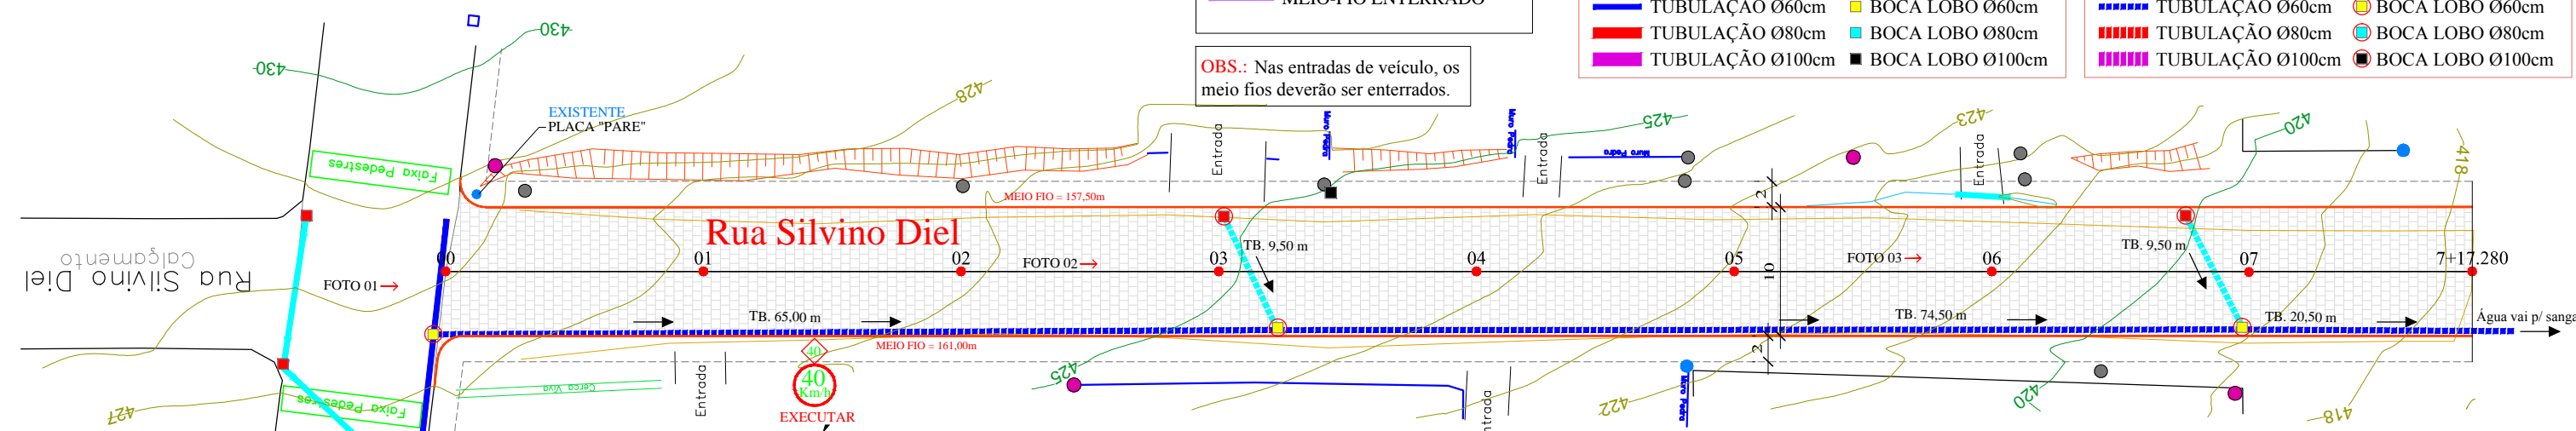

PLANALTIMÉTRICO

ESC.: 1:500



DADOS DO PROJETO:


PAVIMENTAÇÃO:
 ÁREA DE LIMPEZA= 2201,56m²
 CALÇAMENTO= 1573,12 m²
 MEIO-FIO (15 cm)= 318,50 m

DRENAGEM:
 TUBULAÇÃO Ø40 = 19,00 m
 EXECUTAR BL Ø40 = 2 un.
 TUBULAÇÃO Ø60 = 160,00 m
 EXECUTAR BL Ø60 = 3 un.


SINALIZAÇÃO:
 PLACA "LIM. 40km/h" = 1 un.

LEGENDA:

- Árvore
- Lixeira
- Registro
- Parabólica
- Poste
- Marco

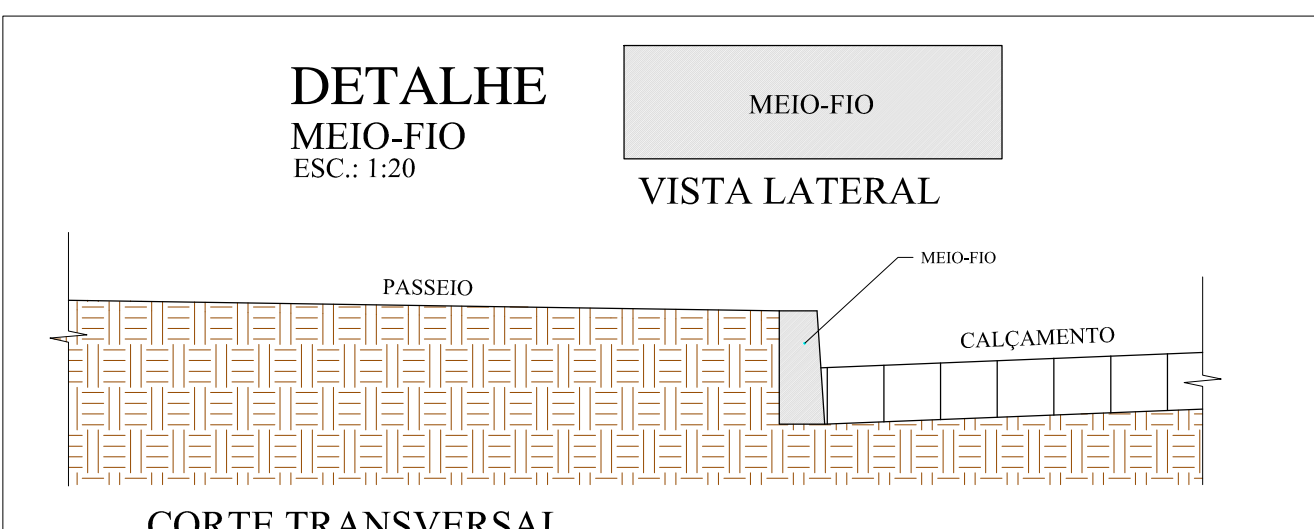

CORTE TRANSVERSAL

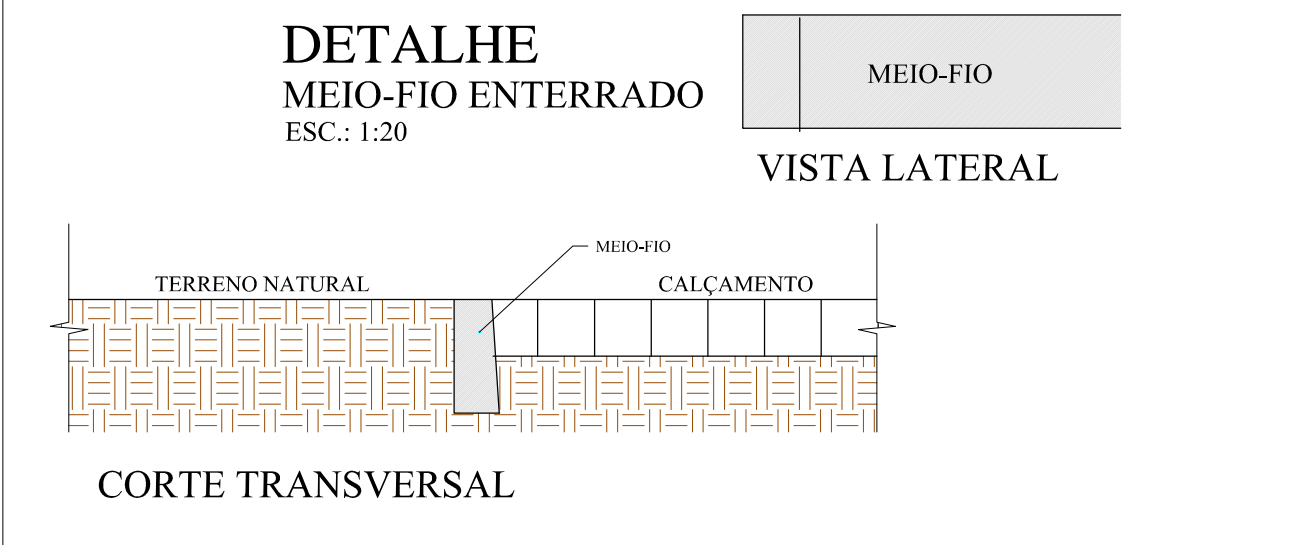

CORTE TRANSVERSAL

AMERIOS

ASSOCIAÇÃO DOS MUNICÍPIOS DO ENTRE RIOS-SC

BOM JESUS DO OESTE-CAIBI-CUNHA PORÁ-CUNHATAÍ-FLORES DO SERTÃO
 IRACEMINHA-MARAVILHA-MODELO-PALMITOS-RIQUEZA-ROMELÂNDIA-SALITINHO
 SANTA TEREZINHA DO PROGRESSO-SÃO MIGUEL DA BOA VISTA-SAUADDES-TIGRINHOS

ENDERECO: Av. Euclides da Cunha, 160 - Cx. P. 47 - Centro
 89.874-000 - MARAVILHA - Santa Catarina
 Fone/Fax: (0**49) 3664-0282 - e-mail: amerios@smo.com.br
 CNPJ 00.961.206/0001-88

MUNICÍPIO DE CUNHATAÍ - SC

OBRA: **PROJETO DE CALÇAMENTO RUA SILVINO DIEI**

RESPONSÁVEL TÉCNICO:
 ENGENHEIRO CIVIL
 CREA/SC: 112213-2
 RG. NACIONAL: 2510463209

RAFAEL CASSOL BASSO

ASS. RESP. TÉCNICO:

ESPECIFICAÇÕES:
 PLANALTIMÉTRICO, SEÇÃO TIPO E
 PERFIL LONGITUDINAL.

PROPRIETÁRIO:
 MUNICÍPIO DE CUNHATAÍ-SC

LOCAL:
 PERIMETRO URBANO

DENOMINAÇÃO:
 VINÍCIUS LUAN SCHNEIDER

PROJETO DE: **MATEUS TURATTI**
 ENGENHEIRO FLORESTAL
 CREA/SC: 111.274 - Goiabeira Icoá FPO
 Curitiba - Paraná

ASSINATURA DO PREFEITO(A):

MARCOS ANTONIO THEISEN

DATA:
 JUNHO/2016

ESCALA:
 INDICADA

01