


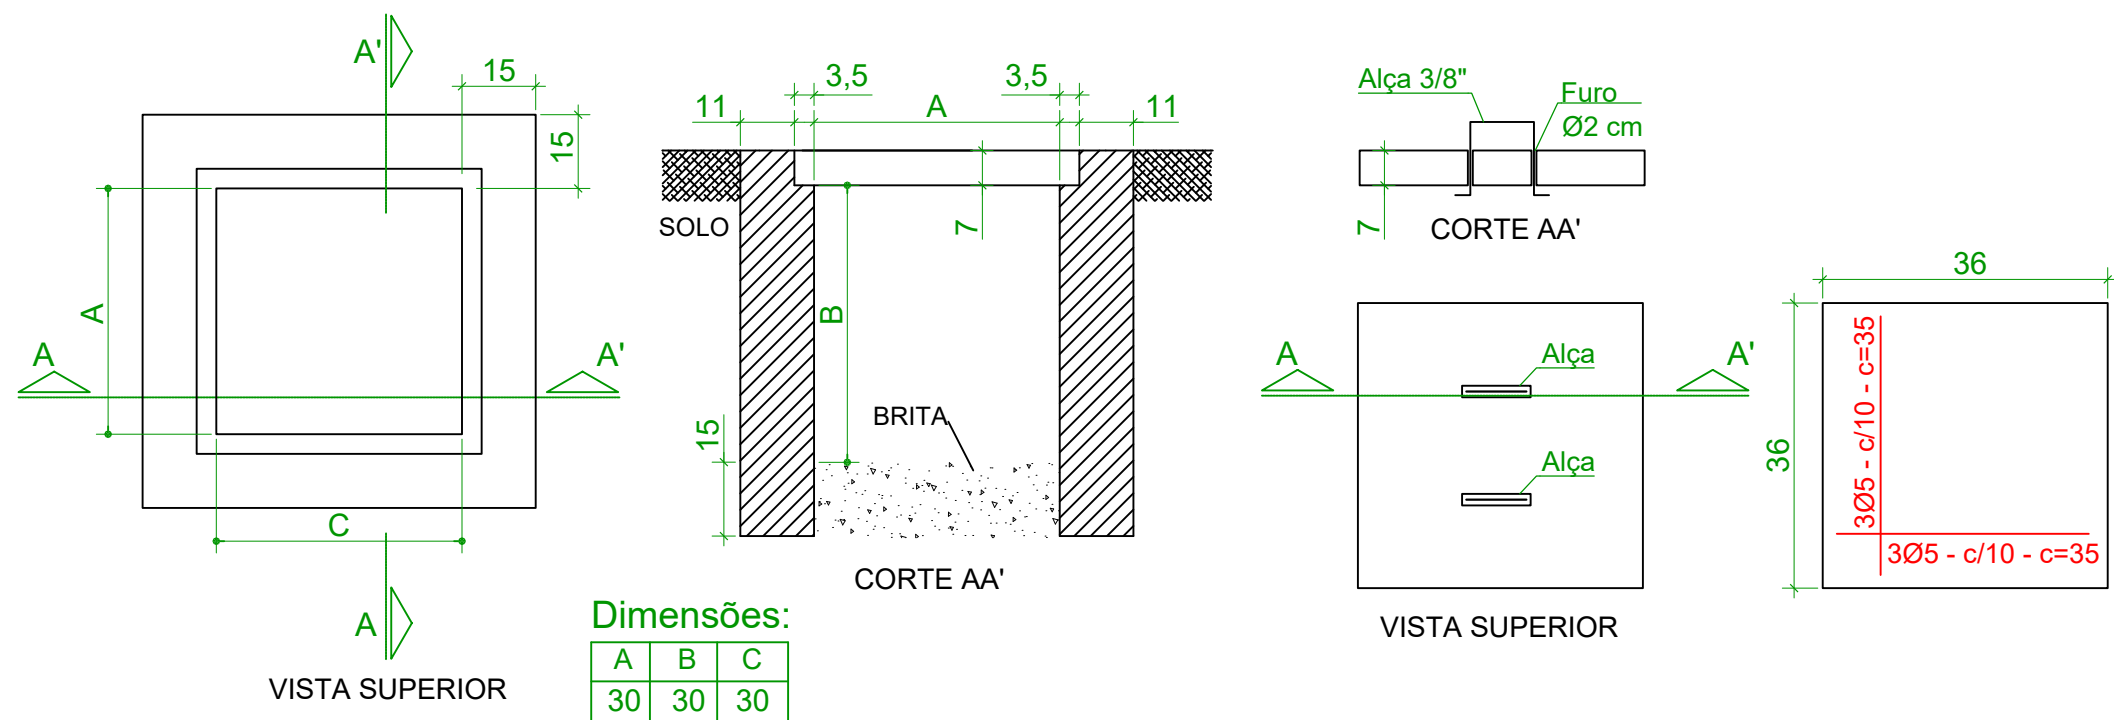

- NOTAS:
- as dimensões são os valores mínimos exigidos e estão expressas em centímetros.
 - as paredes deverão ter espessura de 10cm de concreto ou de 15cm quando tijolos.
 - Tampa de concreto armado com alça.

CORPO

TAMPA

ESPECIFICAÇÃO DA CAIXA DE INSPEÇÃO DE ATERRAMENTO

SEM ESCALA

DIMENSÕES EM CENTÍMETROS

SO/PROPRIETÁRIO: MUNICÍPIO DE CUNHATAÍ/SC	
ESPECIFICAÇÃO: PRANCHA 05 - CAIXA DE INSPEÇÃO DE ATERR.	
ENDEREÇO: RUA 4 DE JULHO, CENTRO, CUNHATAÍ/SC	
ART DE PROJETO: nº 9748258-0 de 21/03/2025	DATA: MARÇO/2025
PROJETISTA – CREA/REGIÃO: MAURO DAGOSTIN CREA/SC 104.349-0	TELEFONE: (49) 3664-0282 (49) 98810-8410