
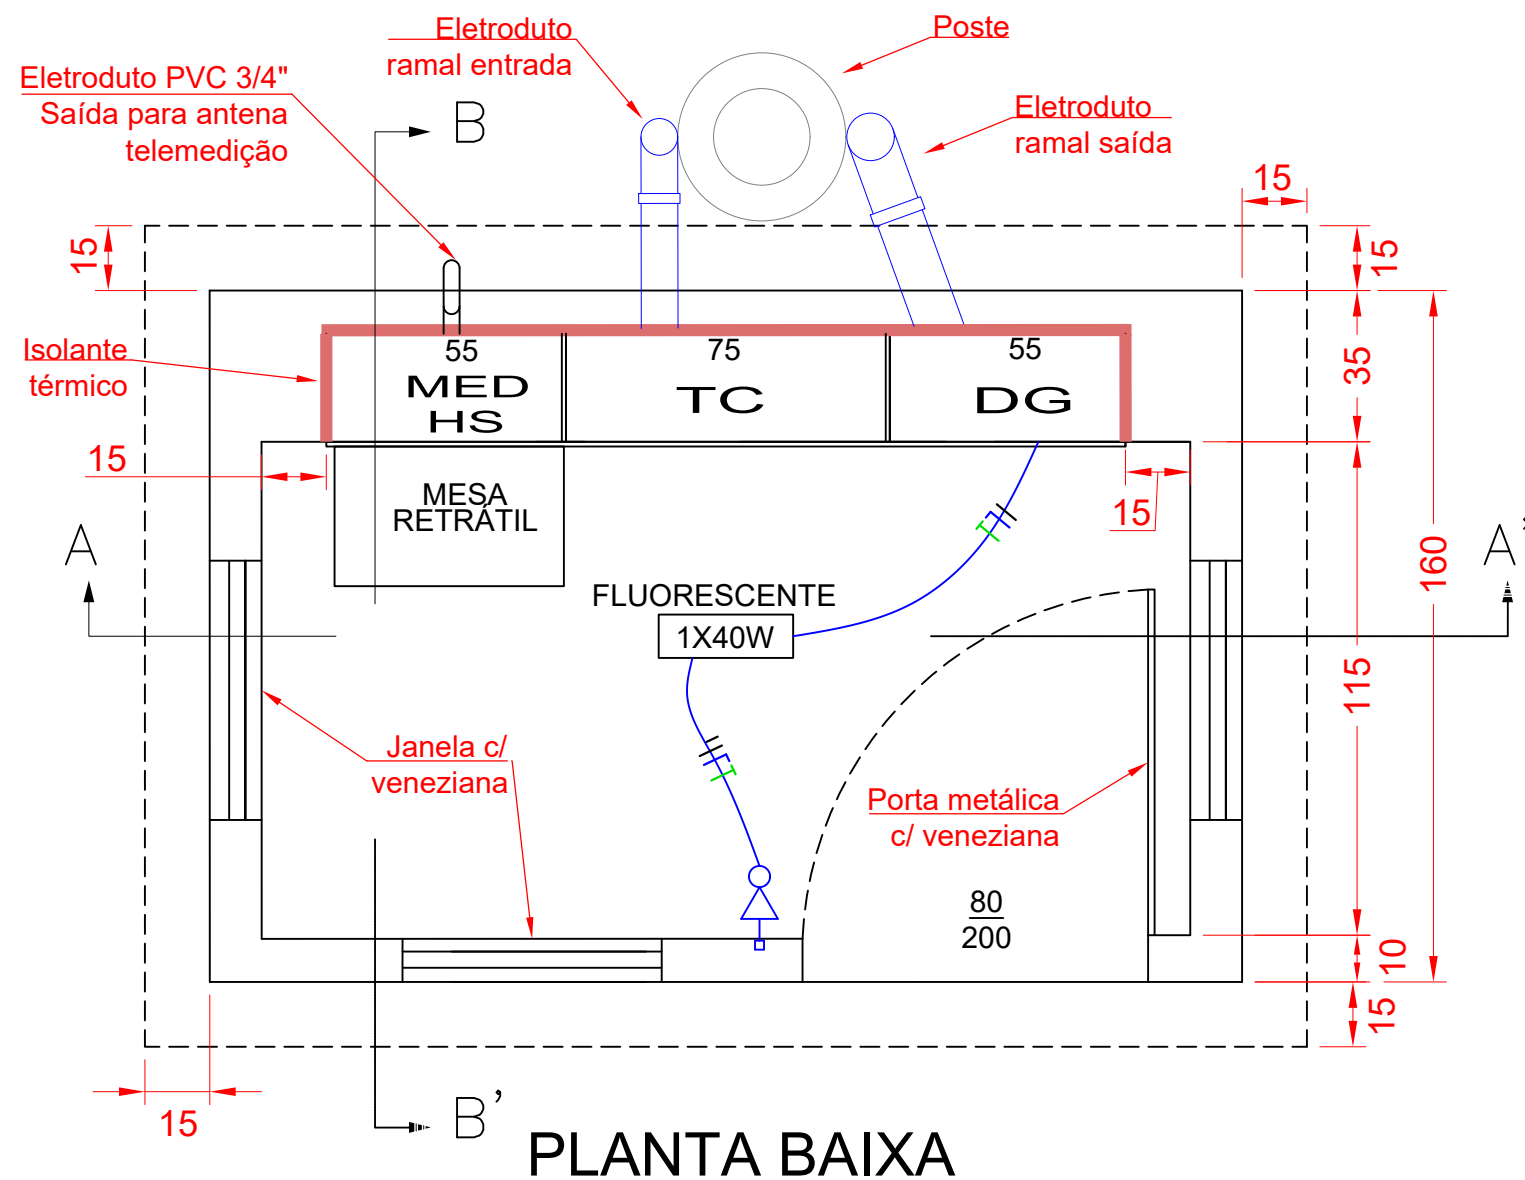


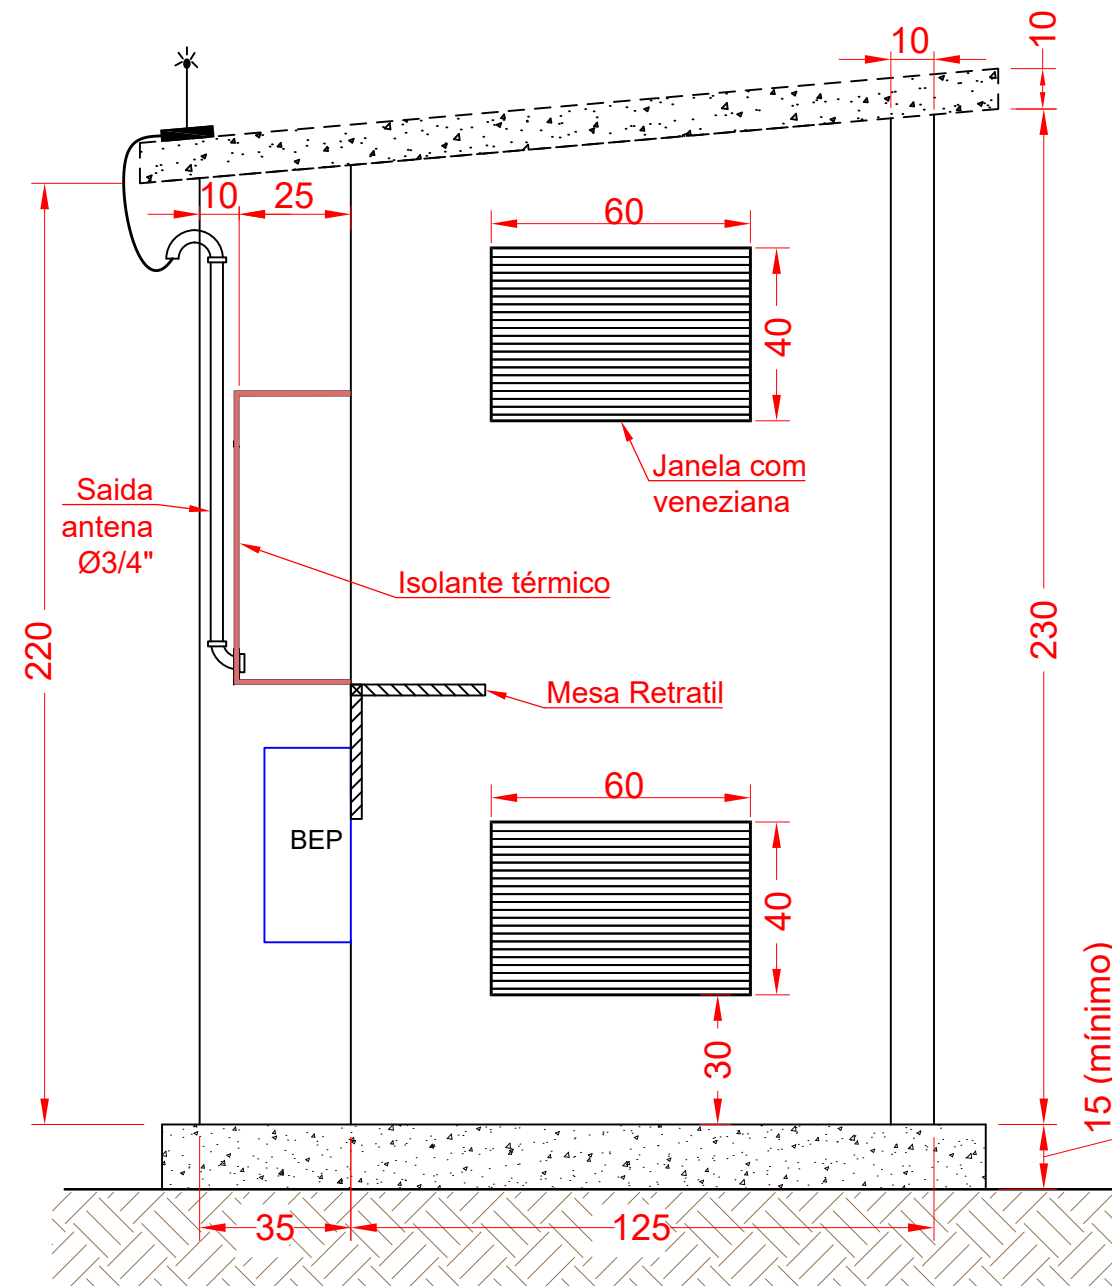

Notas:
1. Dimensões/cotas em centímetros

Documento assinado digitalmente
gov.br MAURO DAGOSTIN
Data: 27/06/2025 11:22:15-0300
Verifique em <https://validar.iti.gov.br>

SO/PROPRIETÁRIO: MUNICÍPIO DE CUNHATAÍ/SC	
ESPECIFICAÇÃO: PRANCHA 04A - ABRIGO DE MEDIÇÃO	
ENDEREÇO: RUA 4 DE JULHO, CENTRO, CUNHATAÍ/SC	
ART DE PROJETO: nº 9881176-0 de 18/06/2025	DATA: JUNHO/2025
PROJETISTA - CREA/REGIÃO: MAURO DAGOSTIN CREA/SC 104.349-0	TELEFONE: (49) 3664-0282 (49) 98810-8410