
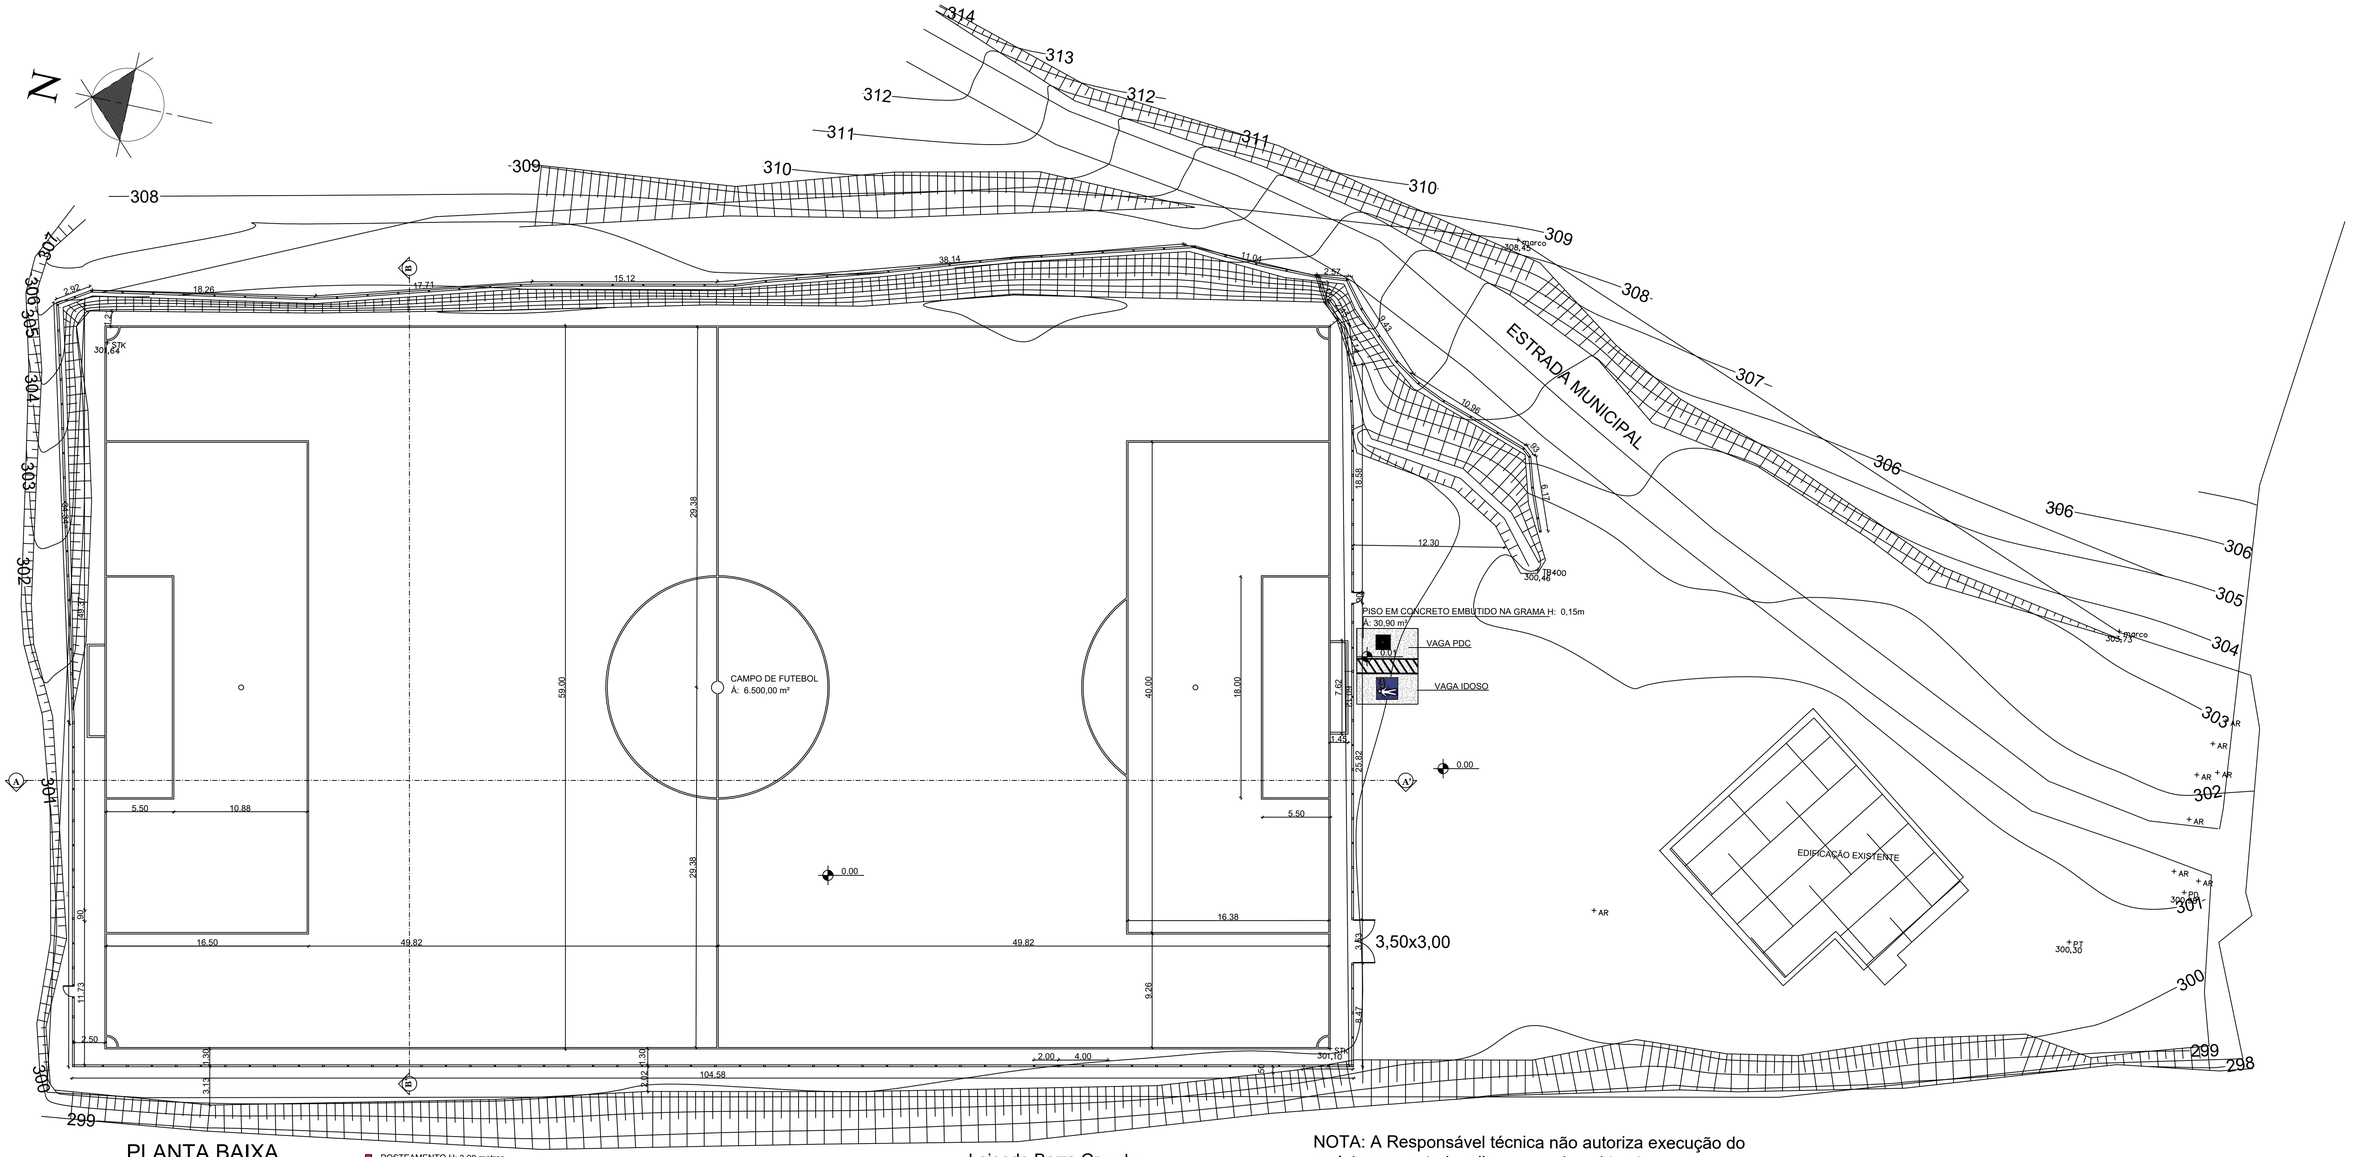


PLANTA BAIXA
Esc. 1:250

- POSTEAMENTO H: 3,00 metros
- POSTEAMENTO H: 8,00 metros
- POSTEAMENTO H: 11,00 metros
- MURETA H: 0,60 metros


Lajeado Barra Grande

NOTA: A Responsável técnica não autoriza execução do projeto sem estudo e licença socioambietal.

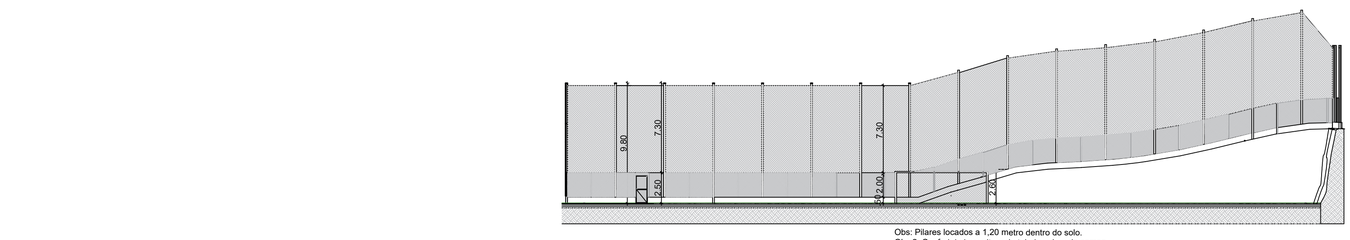

CORTE BB'
Esc. 1:250

Obs: Pilares locados a 1,20 metro dentro do solo.
Obs 2: Conferir in loco altura do talude acima do campo, o qual o alambrado segue.

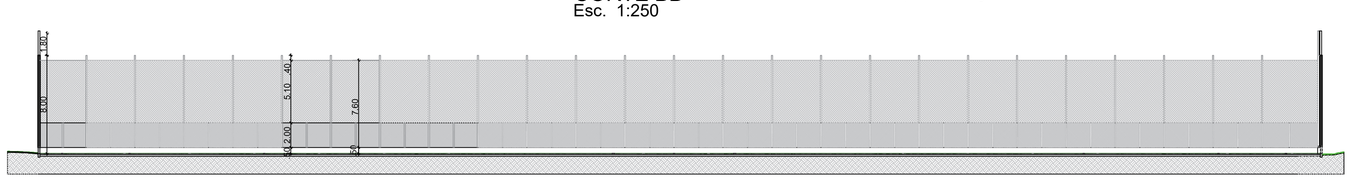

CORTE AA'
Esc. 1:250

NOTAS: *Responsável técnica não autoriza execução sem estudo e licença socioambietal*

PREFEITURA MUNICIPAL DE CUNHATAÍ

OBRA:
CAMPO DE FUTEBOL LINHA TRÊS ROSAS, CUNHATAÍ/SC

ENDEREÇO OBRA:
LINHA TRÊS ROSAS, CUNHATAÍ/SC

ASSINATURA DO RESPONSÁVEL TÉCNICO:
DEISI S. FEILSTRECKER
ARQUITETA E URBANISTA
CAU/SC A254872-0

ASSINATURA DO PROPRIETÁRIO:
MUNICÍPIO DE CUNHATAÍ/SC
CNPJ: 01.612.116/0001-44

DESENHO:
DEISI S. FEILSTRECKER

DATA:
DEZEMBRO 2025

CONTEÚDO:
PLANTA BAIXA;
CORTES;
DETALHES.

ÁREA TOTAL:
6.500,00 m²

ESCALA:
INDICADA

PRANCHA:
01/02