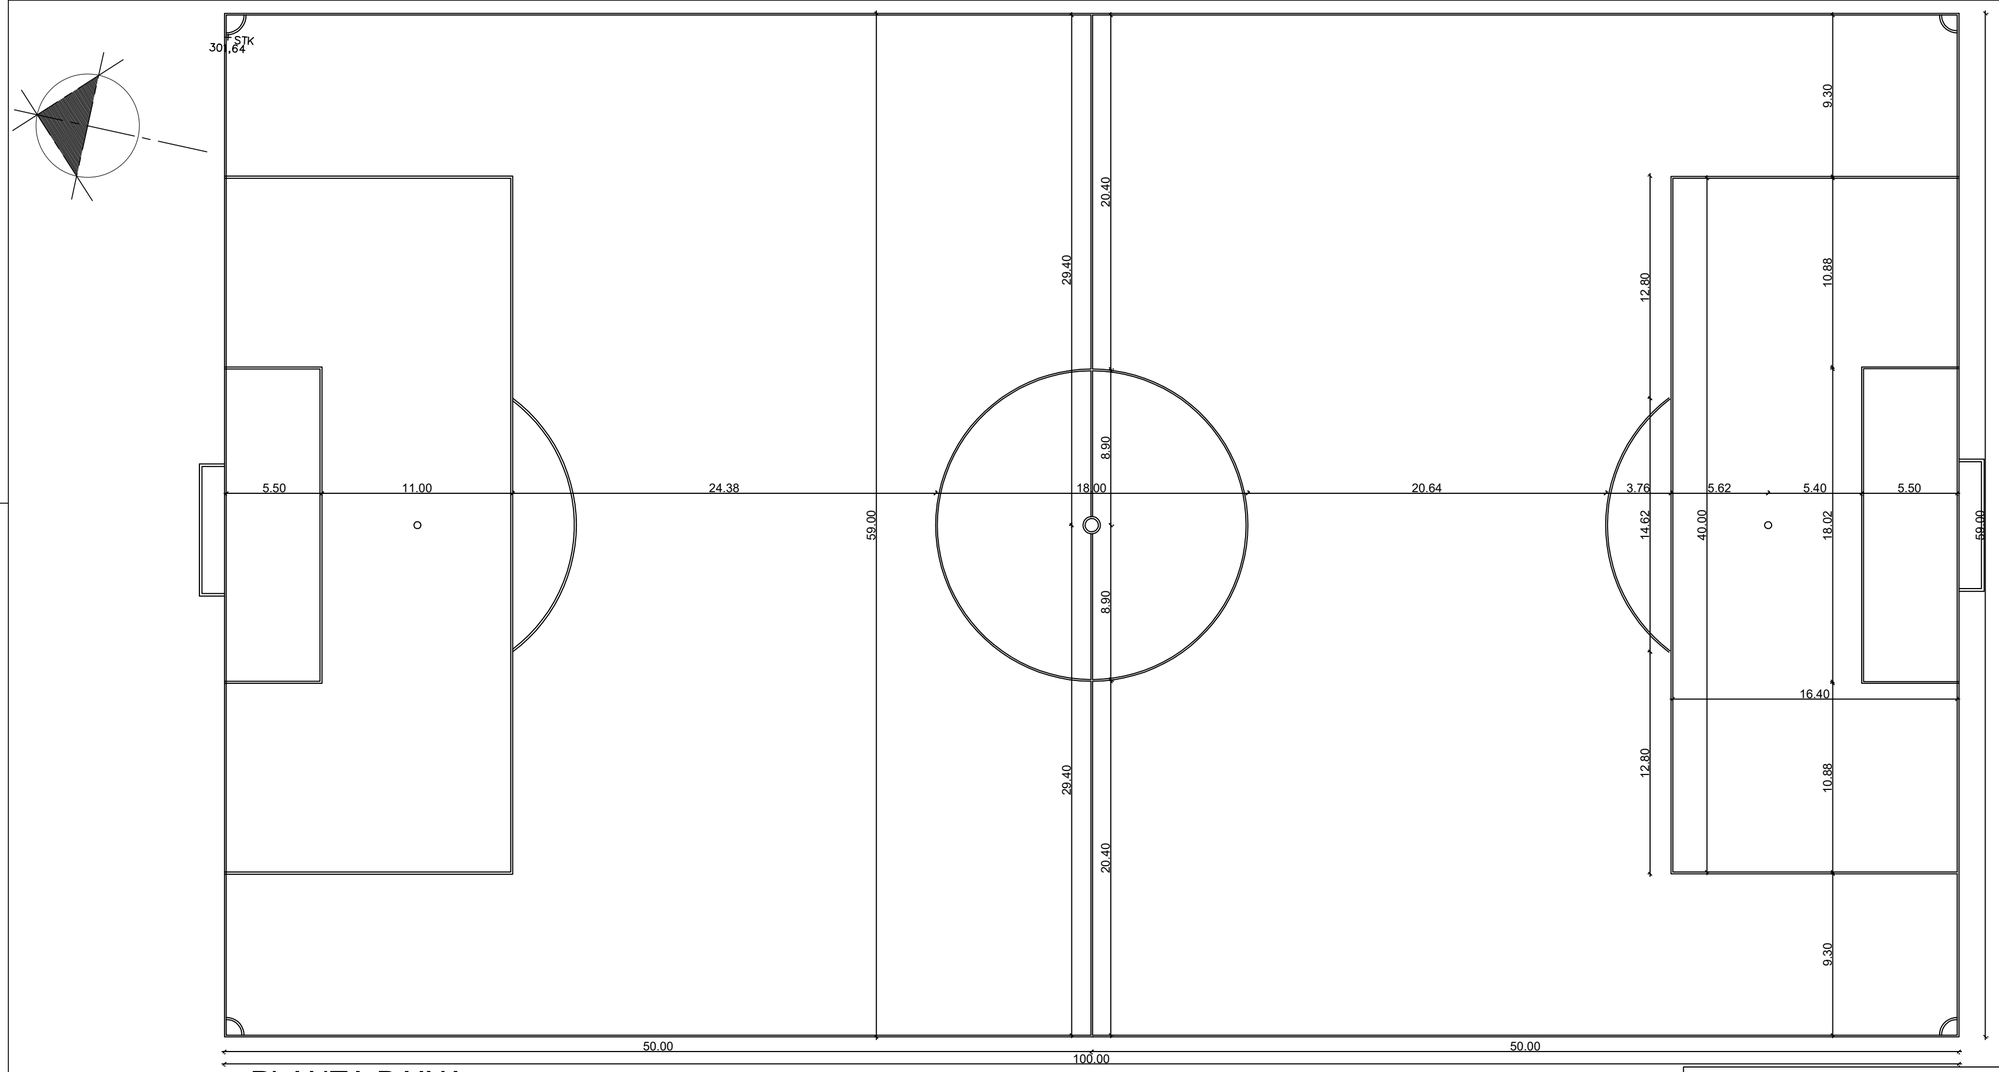


PLANTA BAIXA
Esc. 1:250

Lajeado Barra Grande

NOTAS:
Responsável técnica não autoriza execução sem estudo e licença socio ambietal

PREFEITURA MUNICIPAL DE CUNHATAÍ

OBRA:
CAMPO DE FUTEBOL LINHA TRÊS ROSAS, CUNHATAÍ/SC

ENDEREÇO OBRA:
LINHA TRÊS ROSAS, CUNHATAÍ/SC

ASSINATURA DO RESPONSÁVEL TÉCNICO:

DEISI S. FEILSTRECKER
ARQUITETA E URBANISTA
CAU/SC A254872-0

ASSINATURA DO PROPRIETÁRIO:

MUNICÍPIO DE CUNHATAÍ/SC
CNPJ: 01.612.116/0001-44

ESCALA:
INDICADA

DESENHO:
DEISI S. FEILSTRECKER

DATA:
DEZEMBRO 2025

CONTEÚDO:
PLANTA BAIXA;
CORTES;
DETALHES.

ÁREA TOTAL:
6.500,00 m²

PRANCHA:
02/02