# DETALHAMENTO DO SUPORTE PARA REFLETORES

Vista Frontal
Escala 1:50

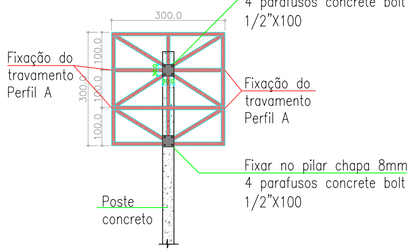


Perfil tubular 60mmx60mm #2.65mm
(Todos os perfis)

Vista Lateral
Escala 1:50

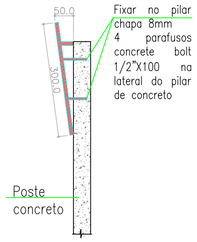


Vista Superior
Escala 1:50

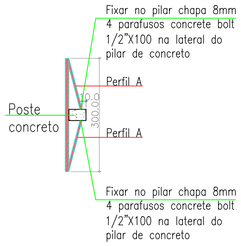


Nota:
As dimensões do suporte foi determinadas levando-se em consideração a média de tamanho dos refletores vendidos no mercado, a empresa executora deverá redimensionar o suporte para atender os refletores que serão instalados pela mesma caso este suporte falte ou exceda em alguma dimensão. A empresa é responsável pelo calculo necessário para o redimensionamento

## NOTAS GERAIS

1 – CONFIRMAR MEDIDAS NO LOCAL;

2 – DIMENSÕES EM CENTÍMETROS;

3 – MATERIAIS:

3.1 – AÇO ESTRUTURAL

– Perfis tubulares
Aço – SAE/ABNT 1008/1012

3.2 – SOLDAS

– Eletrodos: E70XX.
– Soldas: segundo AWS.

4 – ACABAMENTO DA ESTRUTURA

– Jateamento ao metal quase branco (Padrão Sa 2 1/2);

– Uma demão de primer bi-componente Interseal 670 HS (Tintas internacional ou similar) – esp 120 micra;

– Uma demão de acabamento de poliuretano acetinado Interthane 870bi-componente (Tintas Internacional ou similar) – espessura 100 micra.

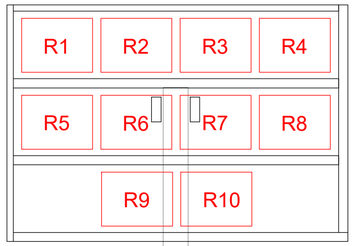


Nota: RX – Refletor nºx

VISTA FORNTAL SUPORTE REFLETORES

# DETALHE DAS INSTALAÇÕES ELÉTRICAS DAS TORRES

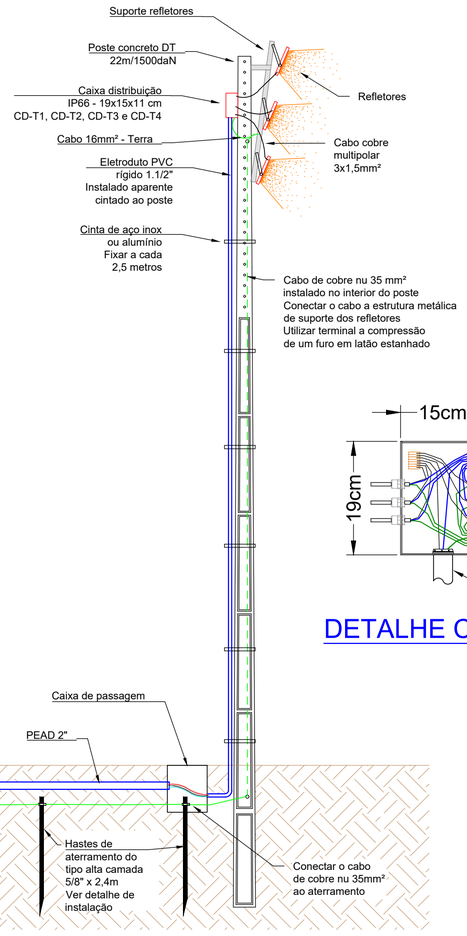


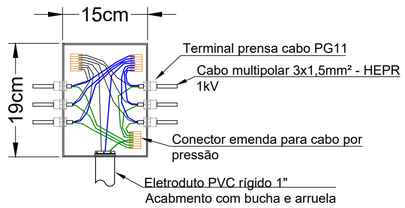


DETALHE CAIXA CONEXÃO

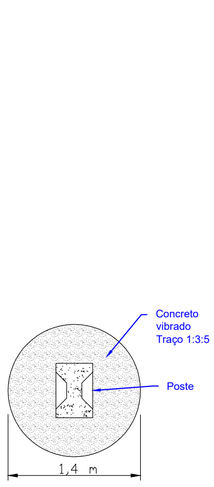


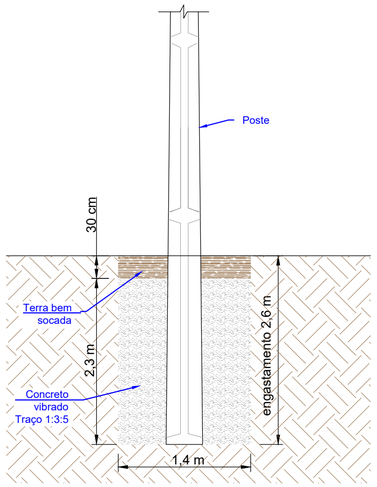


NOTAS
1. A superficie do poste deverá ser protegida com plásctico;
2. Concreto com traço 1(cimento):3(areia):5(brita)
3. Cimento FCK 25MPA, adensar o concreto
4. A concretagem foi calculada para terreno médio e firme, no caso de em algum ponto existir outro tipo de terreno devera ser tratado como caso particular e é necessário calcular a fundação para este caso

PLANTA BAIXA -SEDE ALIANÇA - INSTALAÇÕES ELÉTRICAS EM BT ILUMINAÇÃO DO CAMPO
Esc.: 1/200

AMERIOS

ASSOCIAÇÃO DOS MUNICÍPIOS DO ENTRE RIOS-SC
BOM JESUS DO OESTE-CAIBI-CAMPO ERÊ-CUNHA PORÃ-CUNHATAÍ-FLOR DO SERTÃO IRACEMINHA-MARAVILHA-MODELO-PALMITOS-RIQUEZA-ROMELÂNDIA-SALTINHO SANTA TEREZINHA DO PROGRESSO-SÃO MIGUEL DA BOA VISTA-SAUDADES-TIGRINHOS


ENDEREÇO:
Av. Euclides da Cunha,160 - Cx. P. 47 - Centro
89.874-000 - MARAVILHA - Santa Catarina
Fone/Fax: (0**49) 3664-0282 - e-mail: amerios@amerios.org.br
CNPJ 00.961.206/0001-88


CUNHATAÍ - SC

# MUNICÍPIO DE CUNHATAÍ - SC

OBRA:
PROJETO DE ILUMINAÇÃO
CAMPO MUNICIPAL DA LINHA ALIANÇA

RESPONSAVEIS TECNICOS:
MAURO DAGOSTIN
ENGENHEIRO ELETRICISTA
CREA/SC: 104349-0
REG. NACIONAL: 250654897-1

CARIMBO:
MAURO DAGOSTIN:04861863937
Assinado de forma digital por MAURO DAGOSTIN:04861863937 Dados: 2026.04.17 10:04:14 -03'00'

ESPECIFICAÇÕES:
PROJETO ELÉTRICO

PROPRIETÁRIO:
MUNICÍPIO DE CUNHATAÍ - SC

LOCAL:
LINHA ALIANÇA - S/N - INTERIOR

ASSINATURA MUNICIPIO:
DIRCEU
HOSS:52607852900
CNPJ: 01.612.116/0001-44

DESENHO: MAURO
Nº DESENHO: D1/2026/CUNHATAI
DATA: ABRIL DE 2026
ESCALA: INDICADA

FOLHA:
ELE
03/03