


| Estaca | 0 | 1 | 2 | 3 | 4 | 5 | 6 | 7 |
|------------------|---------|---------|----------|----------|---------|----------|----------|---------|
| Corte e Aterro | Ct 8 cm | Ct 8 cm | At 38 cm | At 33 cm | Ct 8 cm | Ct 15 cm | -- | -- |
| Cotas do TERRENO | 428,479 | 430,287 | 431,708 | 434,017 | 437,826 | 440,906 | 443,272 | 443,156 |
| Distância | 0,000 | 20,000 | 40,000 | 60,000 | 80,000 | 100,000 | 111,303 | 140,000 |
| | | | | | | 5+1,843 | 5+11,303 | |

PERFIL LONGITUDINAL
 ESC. H.: 1:500
 ESC. V.: 1:250

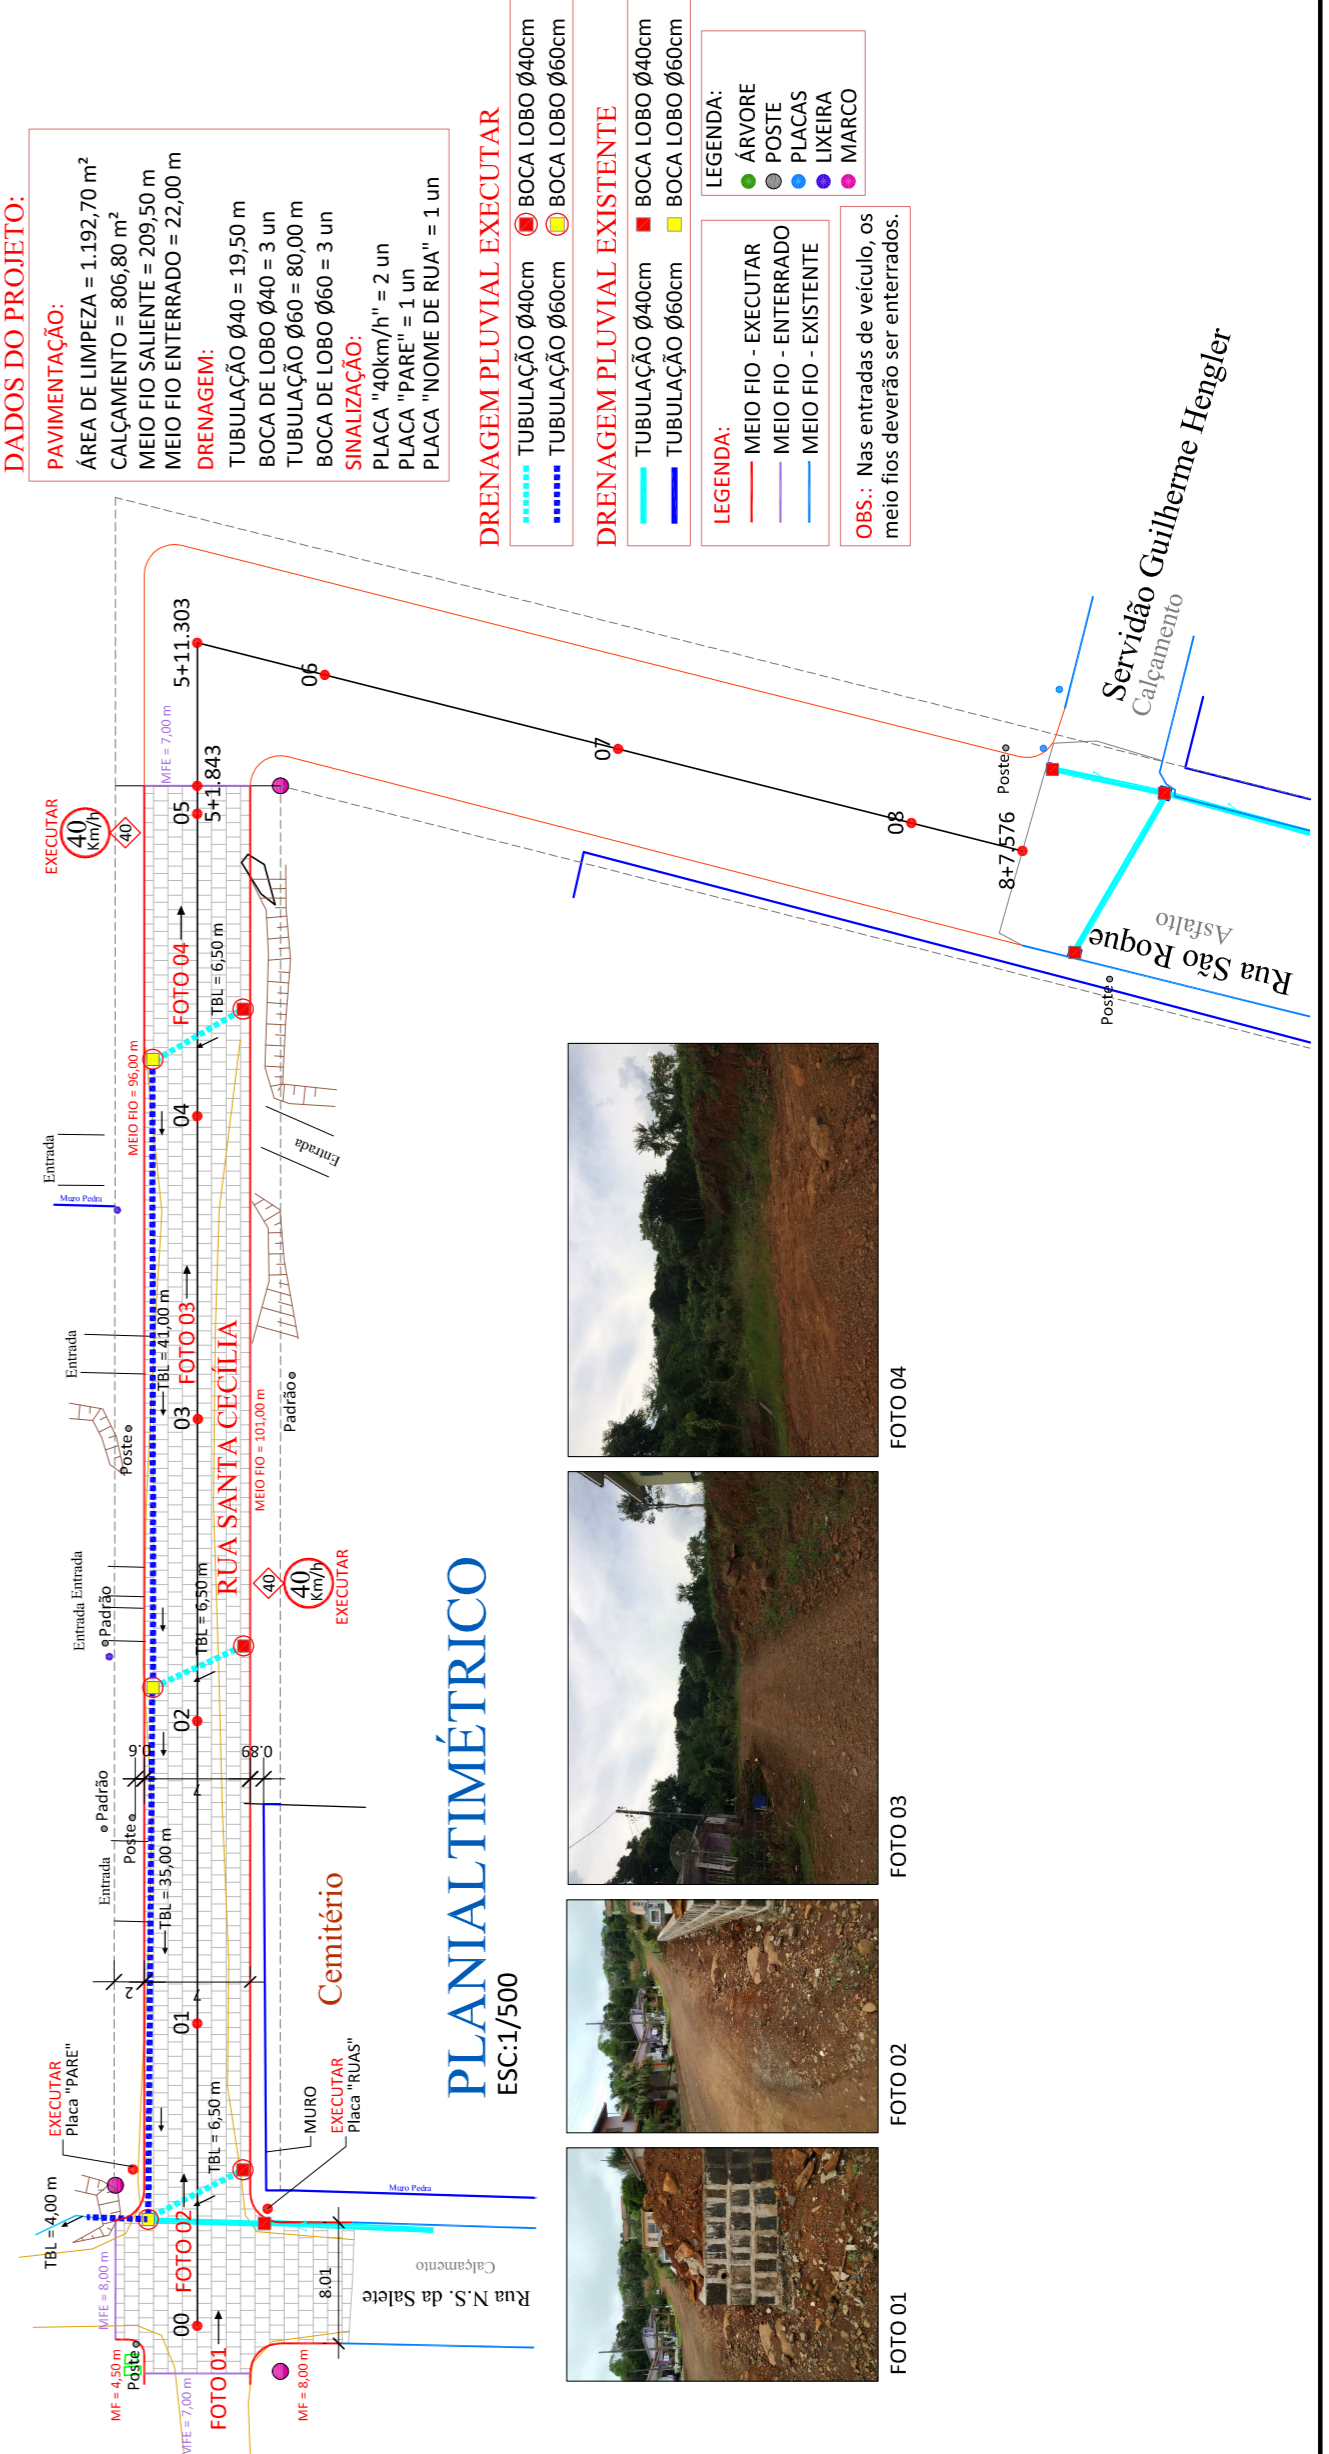

ASSOCIAÇÃO DOS MUNICÍPIOS DO ENTRE RIOS - SC
 BOM JEIS DO OESTE - CABE-CAMPO DEE-CUNHA POBRE-CUNHATAI-FLORES DO SETADO
 IMACULADA-MARAVILHA-MODELO-PAIMOTOS-INDUZIDA-ROMLÂNDIA-SALTINHO
 SANTA TEREZINHA DO PROGRESSO-SÃO MIGUEL DA BOM VISTA-SALVADORES FORTINHO

MUNICÍPIO DE CUNHATAÍ - SC

PROJETO DE CALÇAMENTO
RUA SANTA CECÍLIA

PROJETADEORA:
 ENGENHEIRA CIVIL
 REG. NACIONAL 2.50624889-1
CARLINE JOICE HACKENHAAR

PROJETADEIRO:
 ENGENHEIRO CIVIL
 REG. NACIONAL 2.50624889-1
TIAGO BATISTINI

PROJETADEIRO:
 ENGENHEIRO CIVIL
 REG. NACIONAL 2.50624889-1
EDUARDO DE OLIVEIRA


