



Vista Lateral Esquerda: Estrutura

Escala: 1:50

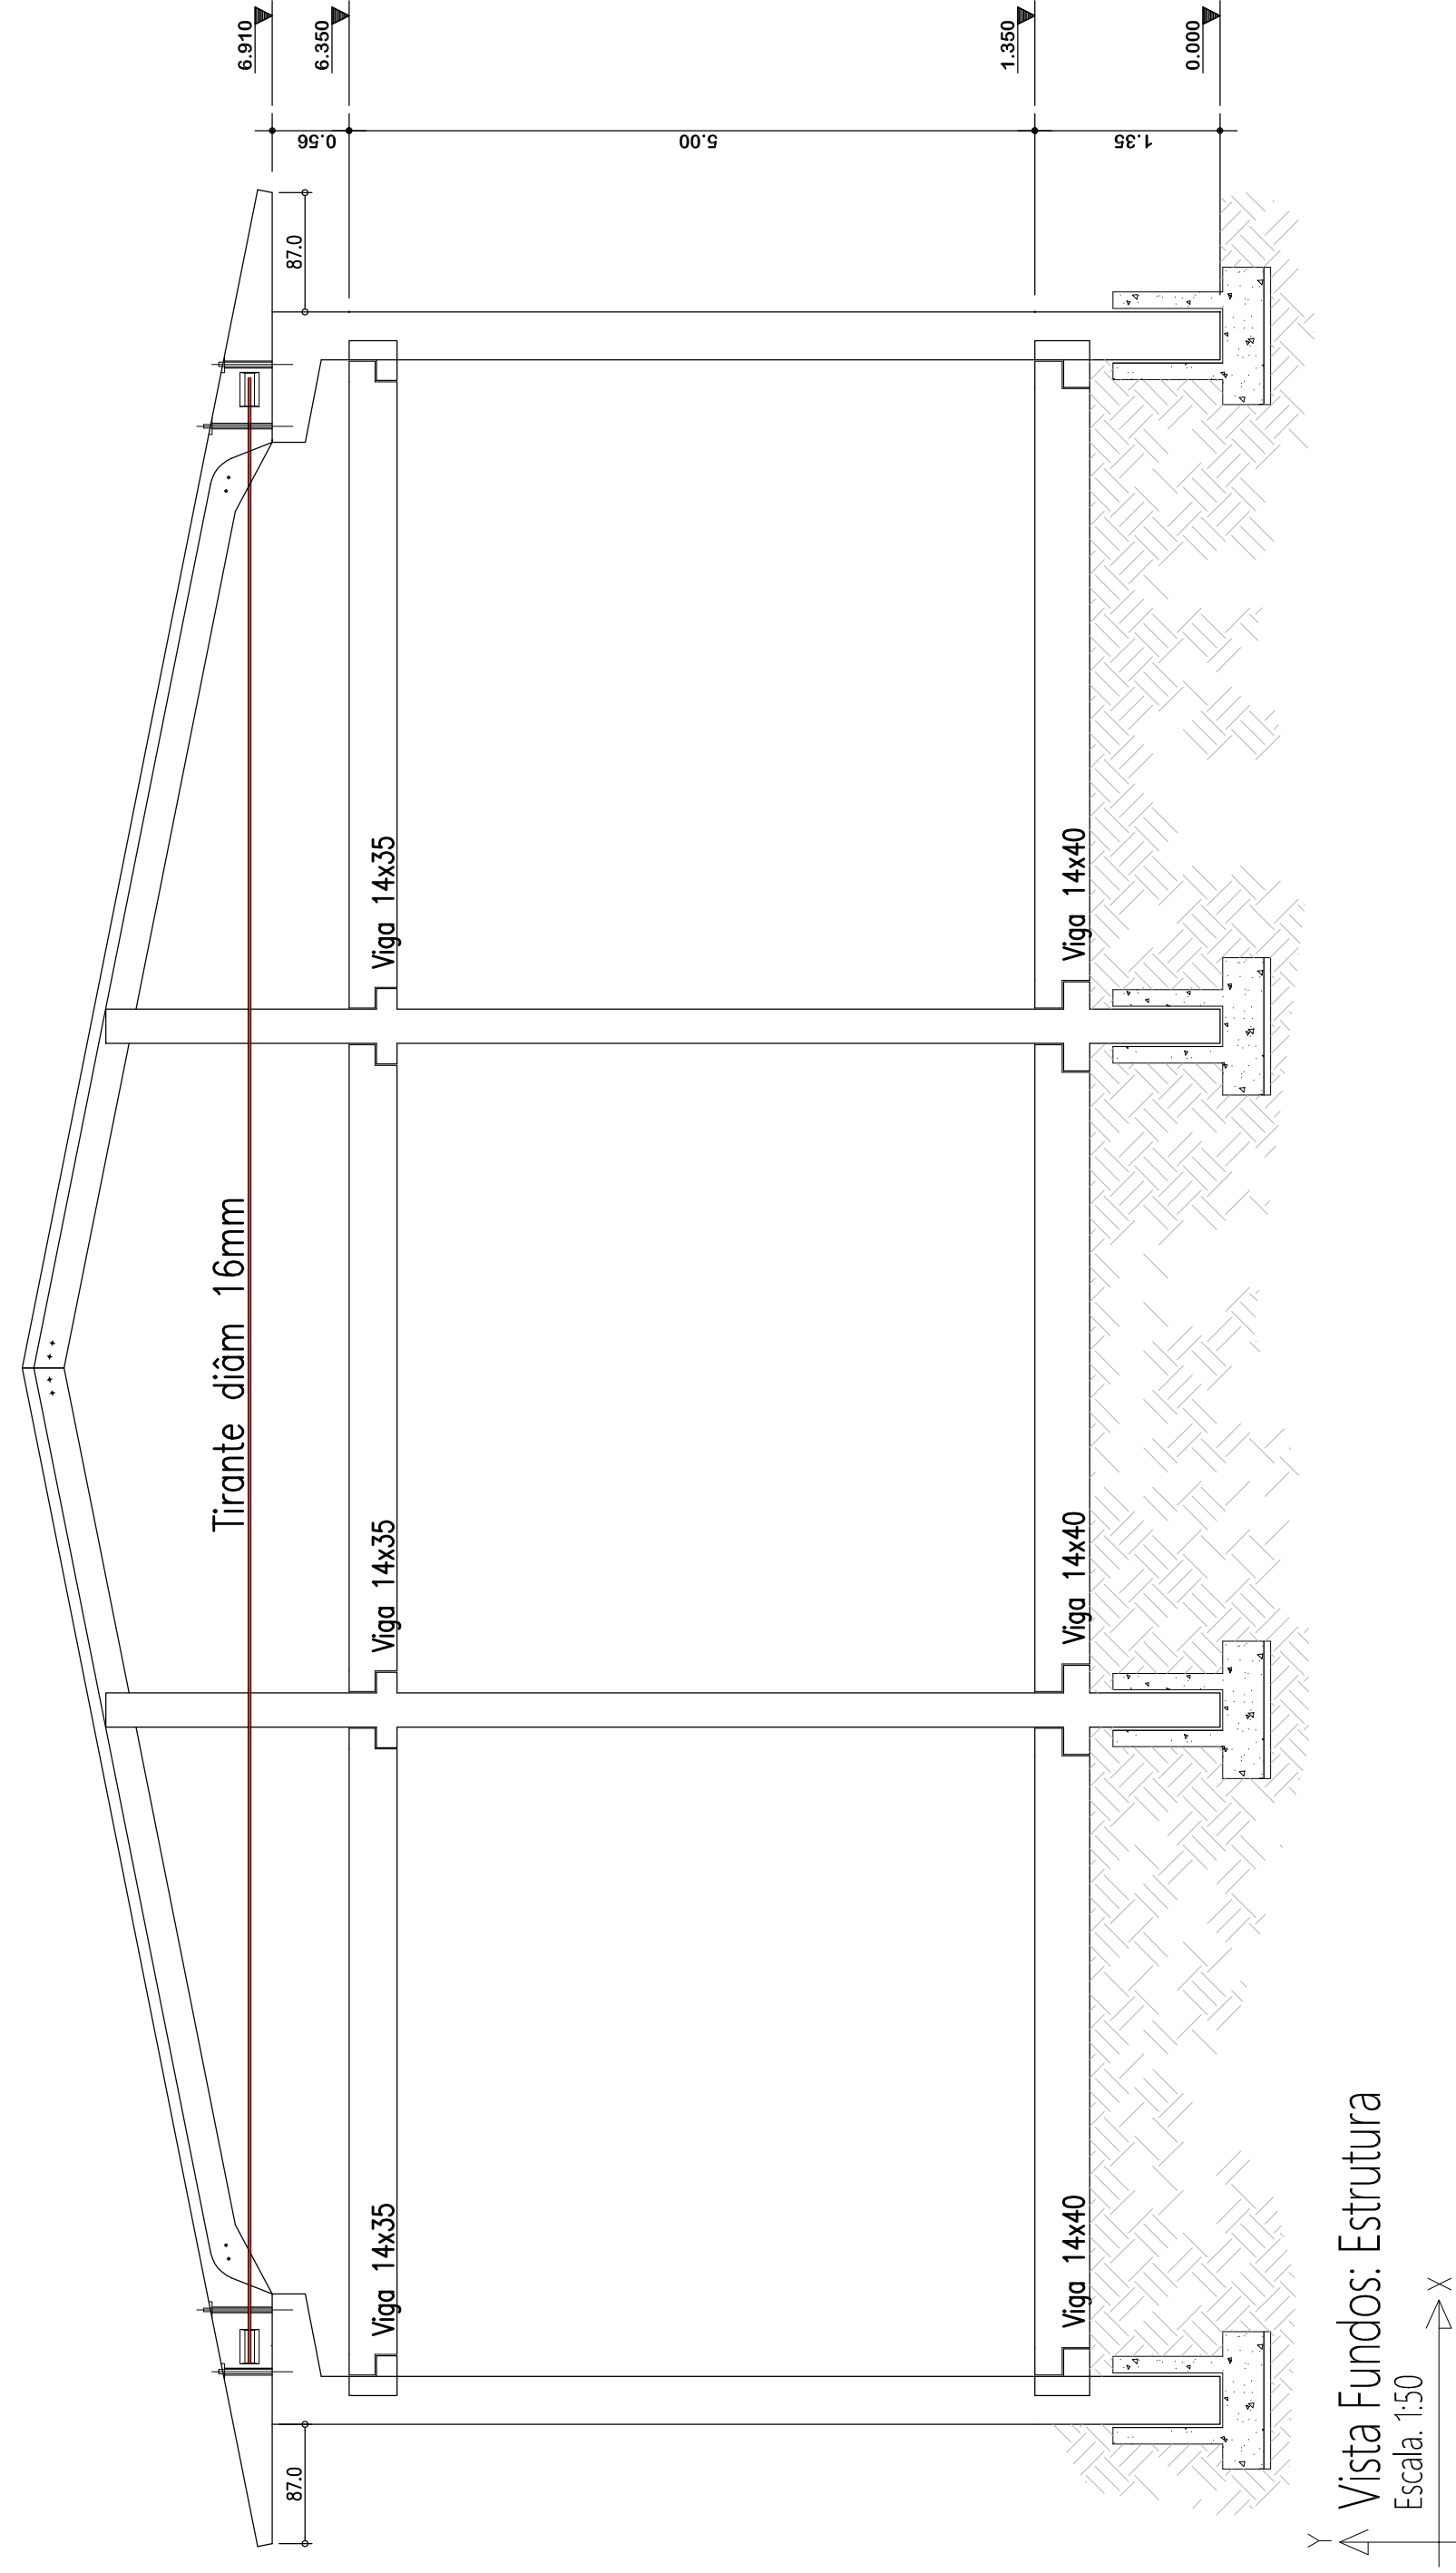

Vista Fundos: Estrutura

Escala: 1:50

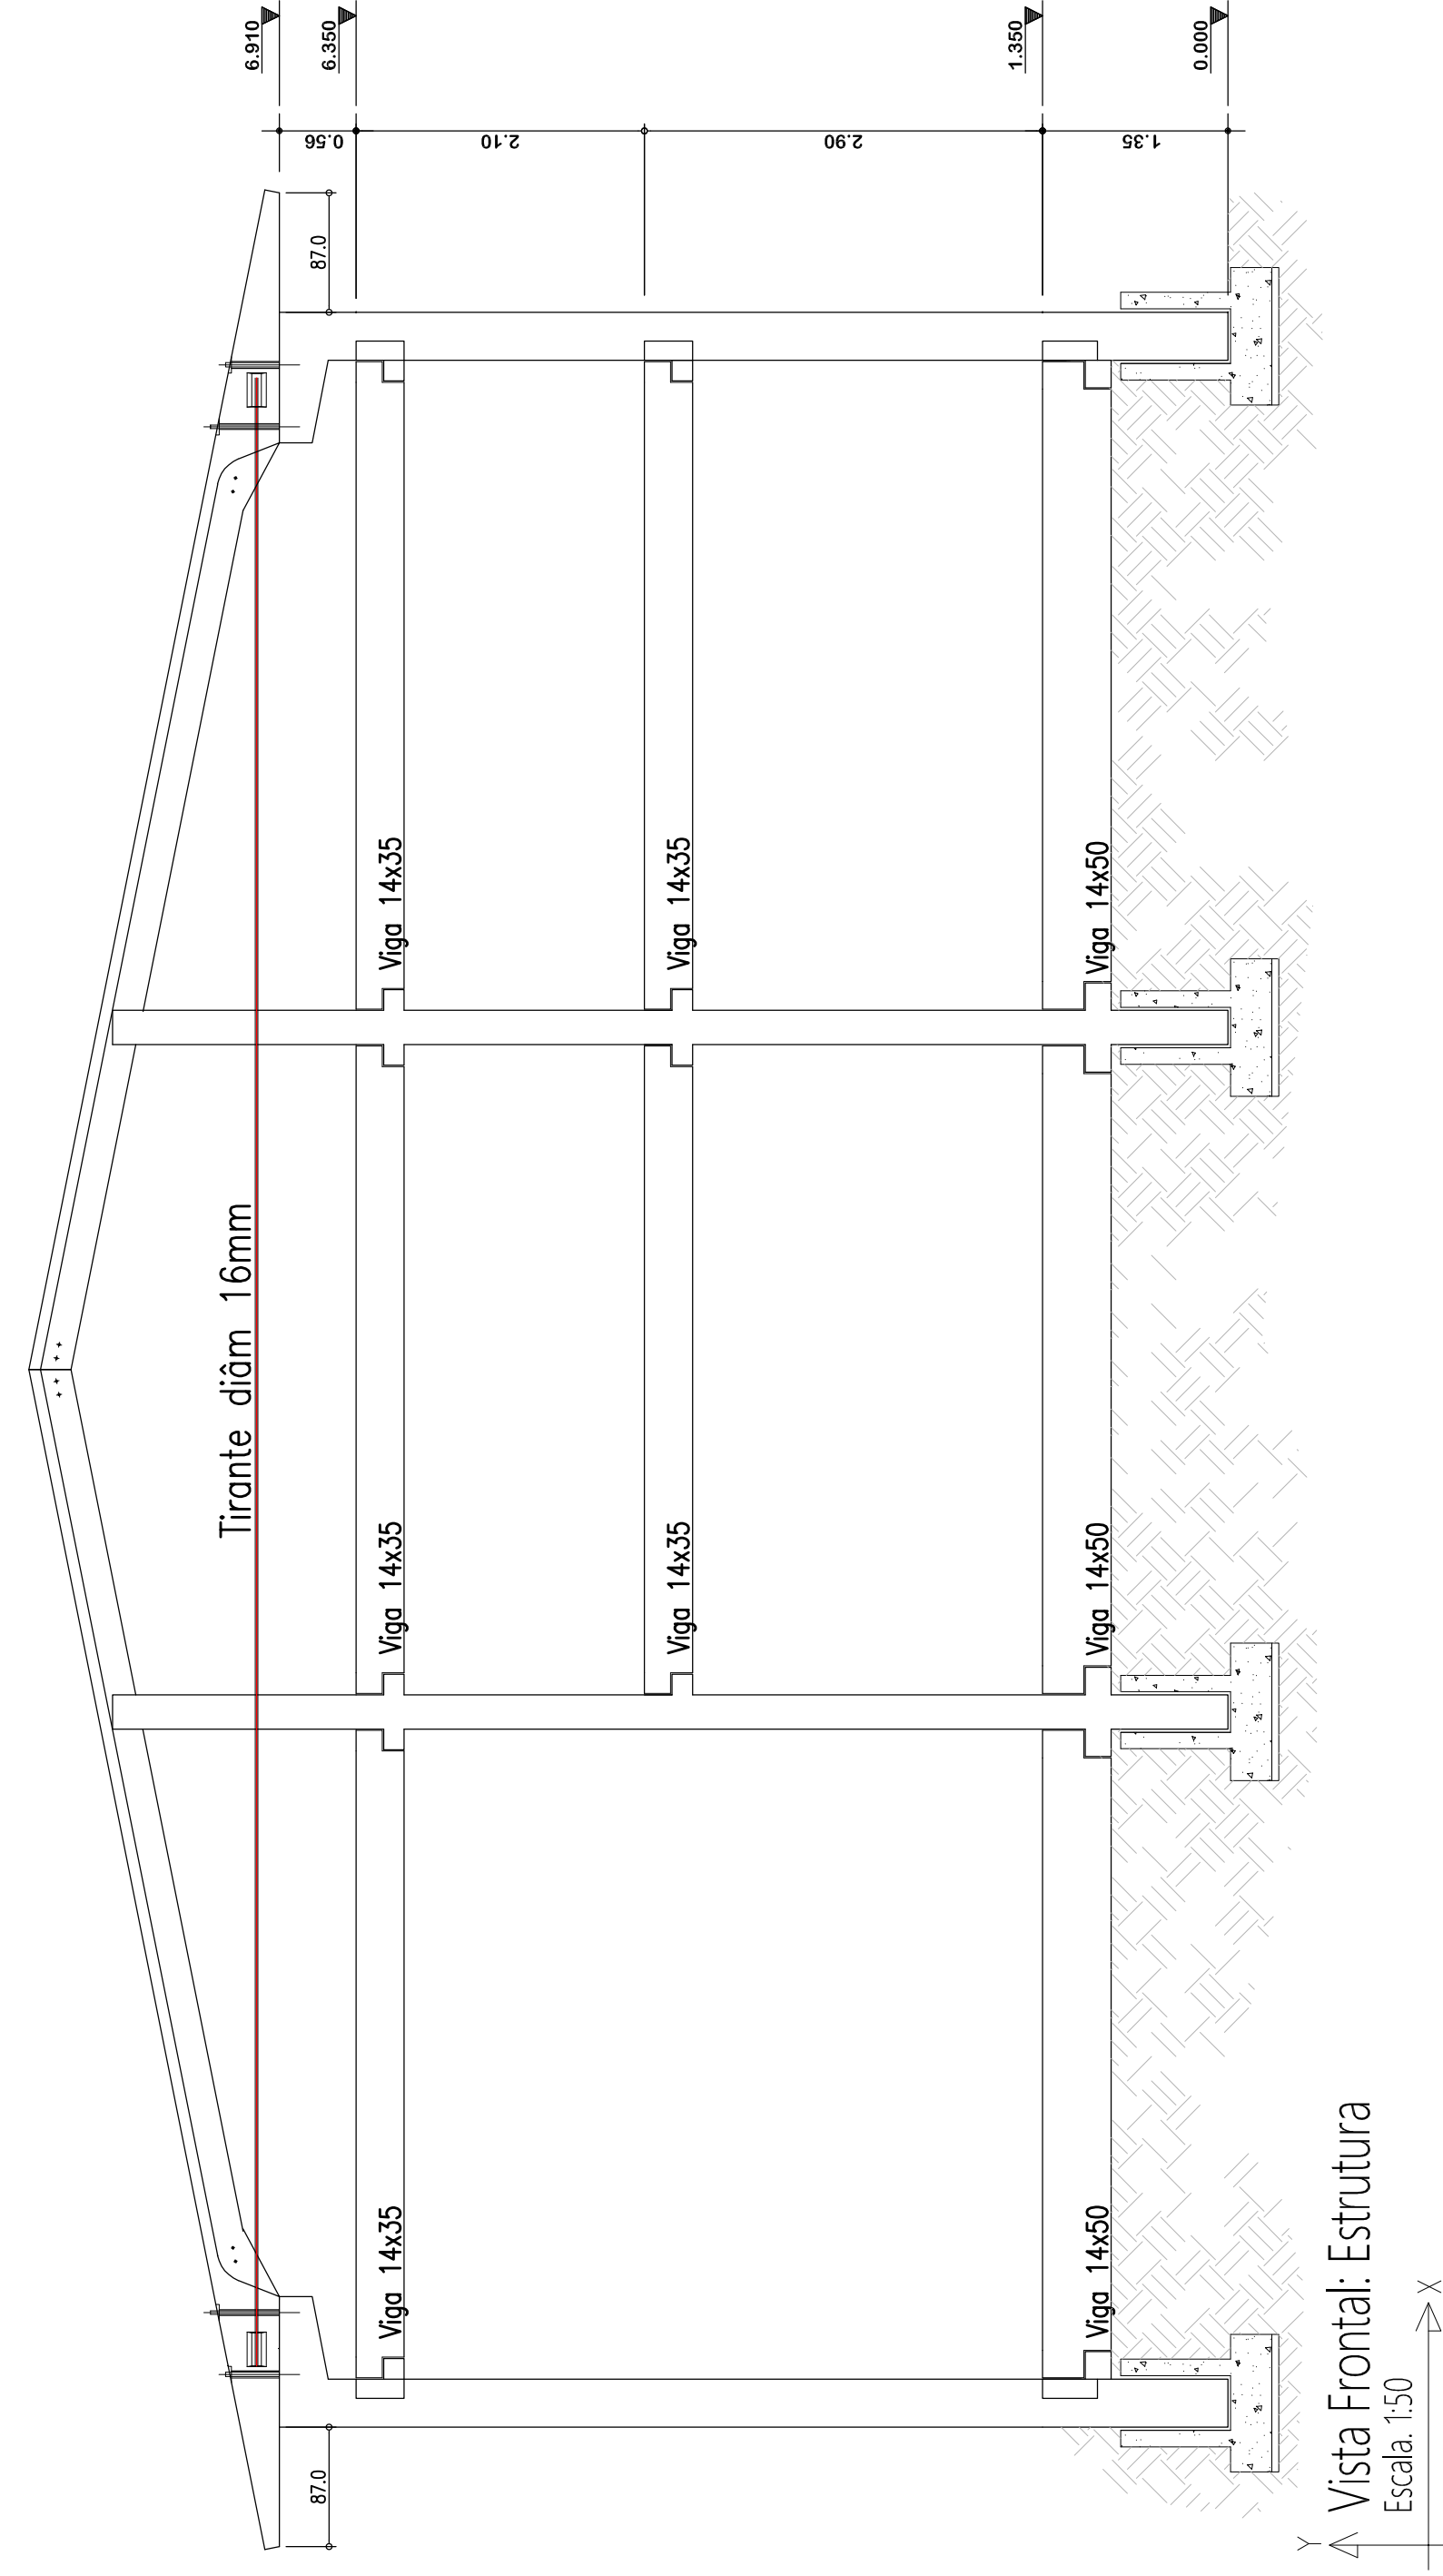

Vista Frontal: Estrutura

Escala: 1:50

Notas Gerais

Materiais:

- Aço.....: C450 e C460
- Concreto Estrutura.....: 30 MPa (300 kgf/cm²)
- Concreto Sapatas.....: 25 MPa (250 kgf/cm²)
- Deve ser utilizado espaçadores plásticos para garantir o recobrimento dos elementos

Recobrimentos:

- Vigas.....: 2.5cm
- Pilares.....: 2.5cm
- Sapatas.....: 5.0cm



ASSOCIAÇÃO DOS MUNICÍPIOS DO ENTRE RIOS-SC

ENDEREÇO: Av. Euclides da Cunha, 160 - Cx. P. 47 - Centro
 89.874-000 - MARAVILHA - Santa Catarina
 FONE/FAX: (051) 3634-2232 - e-mail: amerios@amerios.org.br
 CNPJ: 00.961.206/0001-88



MUNICÍPIO DE CUNHATAÍ / SC

PROJETO ESTRUTURAL
 PAVILHÃO INDUSTRIAL

PROFESSOR RESPONSÁVEL TÉCNICO: RAFAEL CASSOL BASSO
 LICENCIADO EM ENGENHARIA CIVIL
 CREA / SC: 112.213-2

PROFESSOR RESPONSÁVEL TÉCNICO: RAFAEL CASSOL BASSO
 LICENCIADO EM ENGENHARIA CIVIL
 CREA / SC: 112.213-2

VISTAS: ESTRUTURA

MUNICÍPIO DE CUNHATAÍ/SC

MARCELO DA SC 160

RAFAEL CASSOL BASSO

15/03/2019

1580,00 m²

15/03/25




