



## NOTAS GERAIS


- 1 – CONFIRMAR MEDIDAS NO LOCAL;
- 2 – DIMENSÕES EM CENTÍMETROS;
- 3 – MATERIAS:
  - 3.1 – AÇO ESTRUTURAL
    - Perfis em chapa dobrada – Perfil U; Cantoneiros
    - Aço – ASTM A36
    - Ferros redondos
    - Aço CA 50 ( $f_y = 500 \text{ MPa}$  =  $5000 \text{ kgf/cm}^2$ ).
  - 3.2 – SOLDAS
    - Eletrodos: E70XX.
    - Soldas: segundo AWS.
  - 4 – ACABAMENTO DA ESTRUTURA
    - Jateamento ao metal quase branco (Padrão Sa 2 1/2);
    - Uma demão de primer bi-componente Interseld 670 HS (Tintas Interthone ou similar) – esp 120 micra;
    - Uma demão de acabamento de poliuretano acetinado Interthone 870Bi-componente (Tintas Interthone ou similar) – espessura 100 micra.

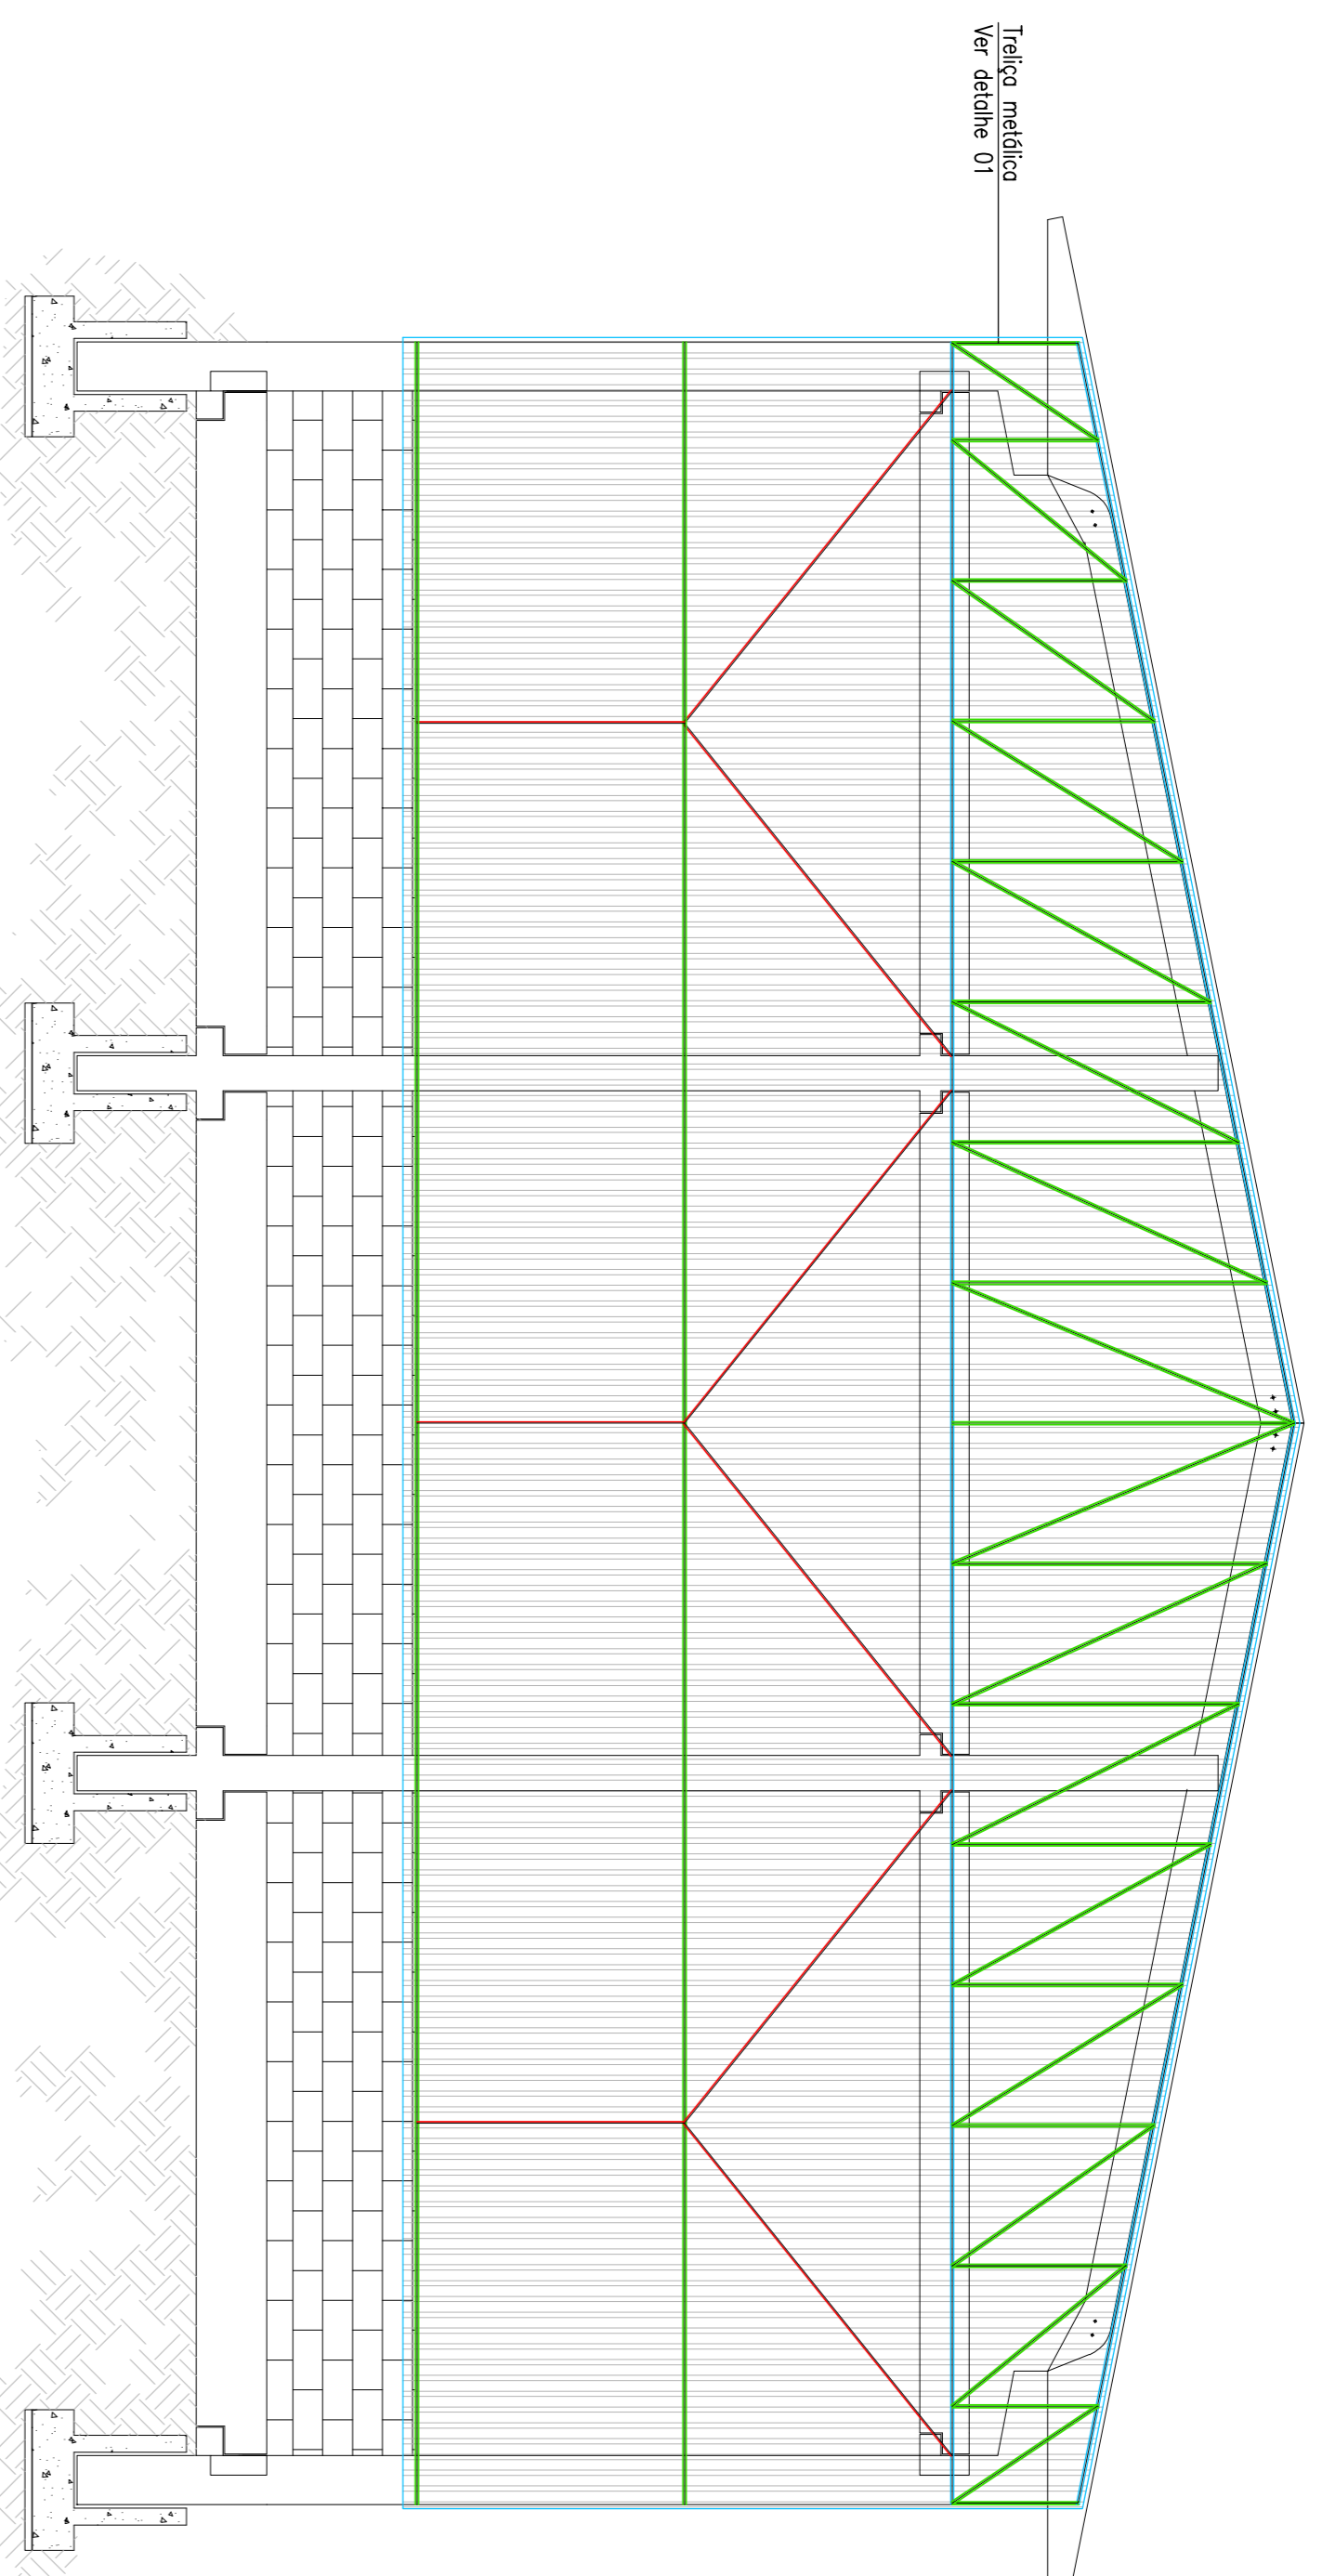


VISTA: FUNDOS  
Escala: 1/50

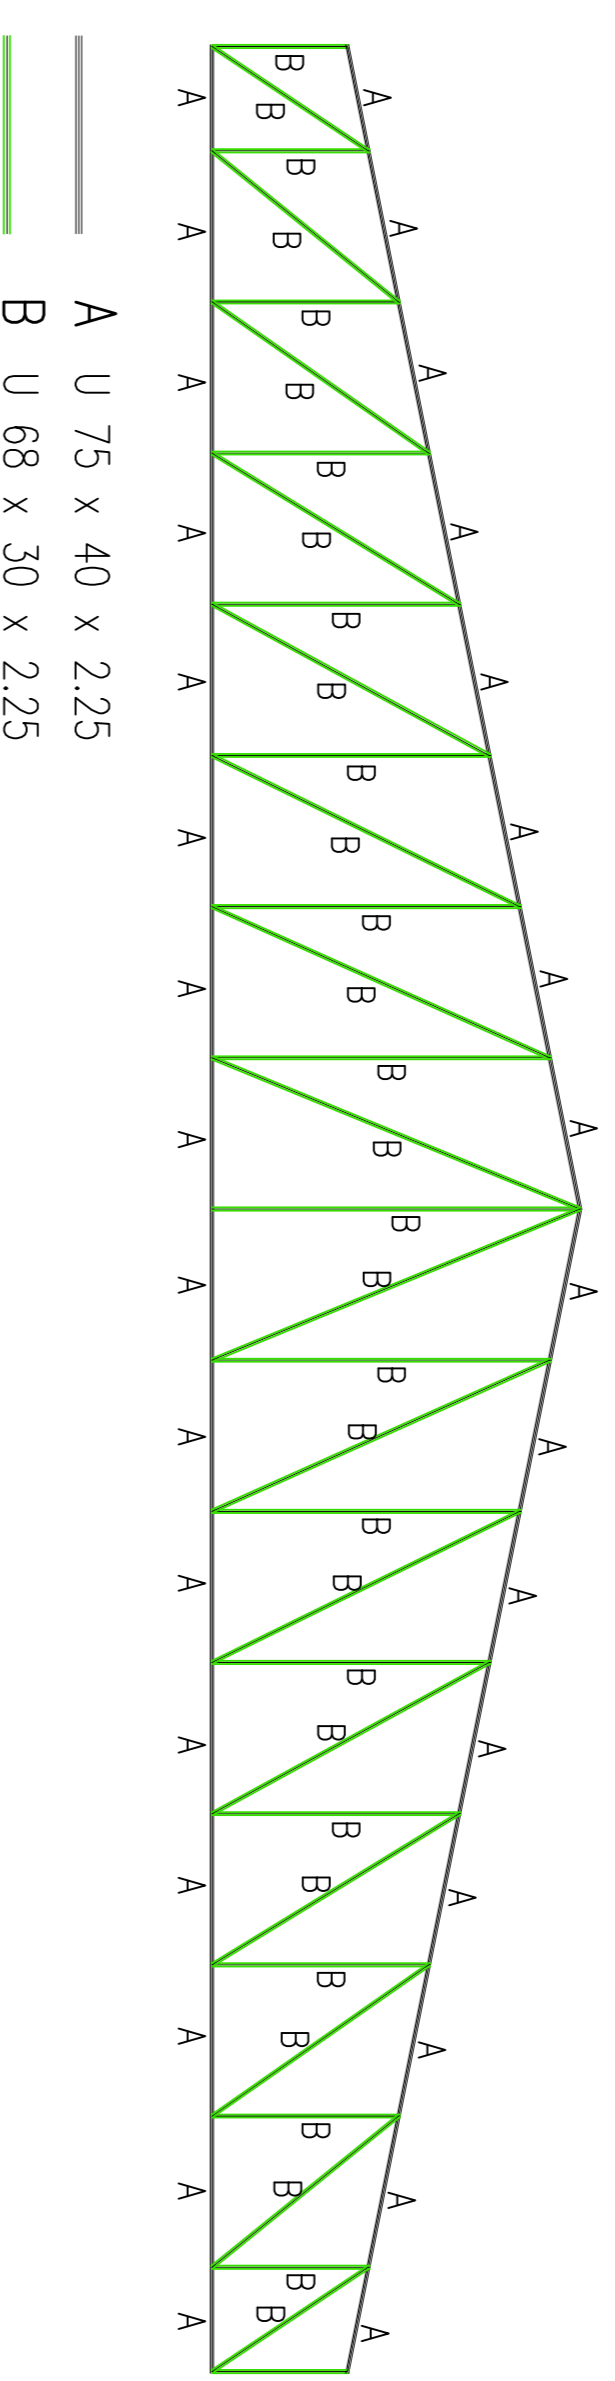


Escala: 1/50

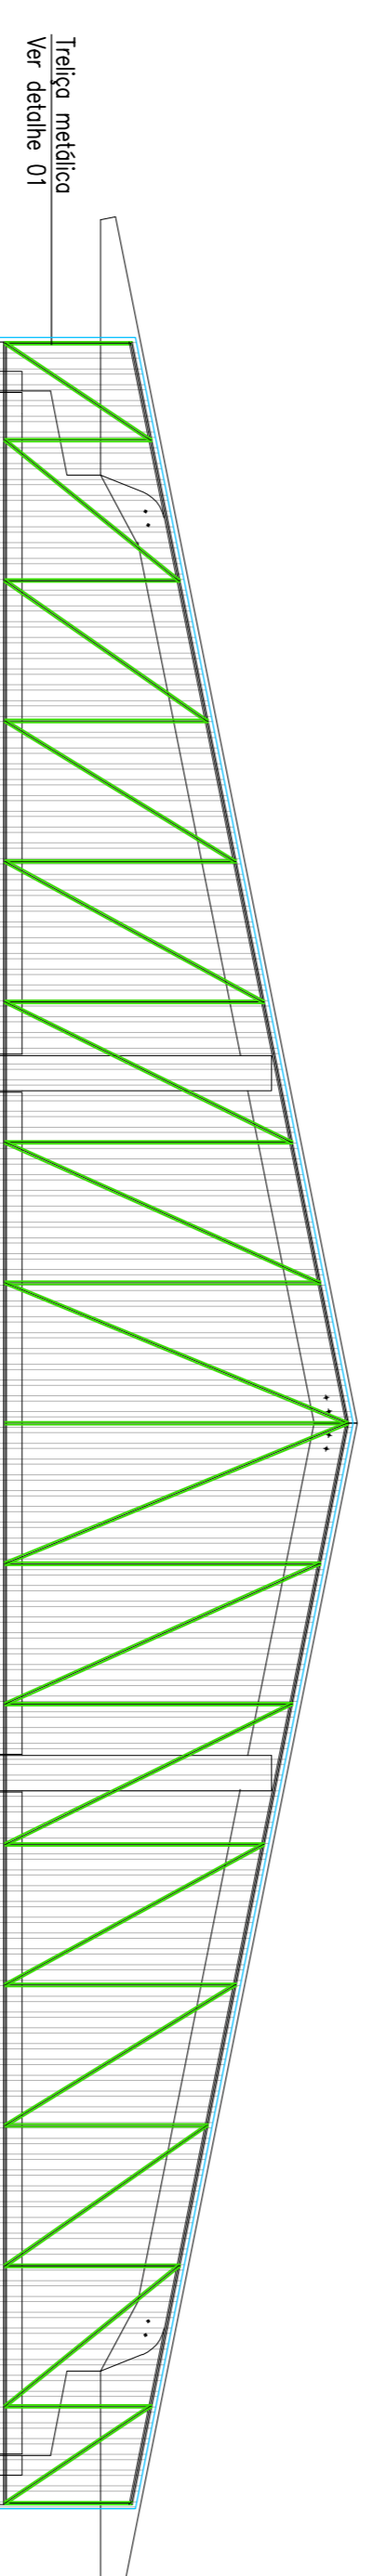

VISTA: FRENTE  
Escala: 1/50

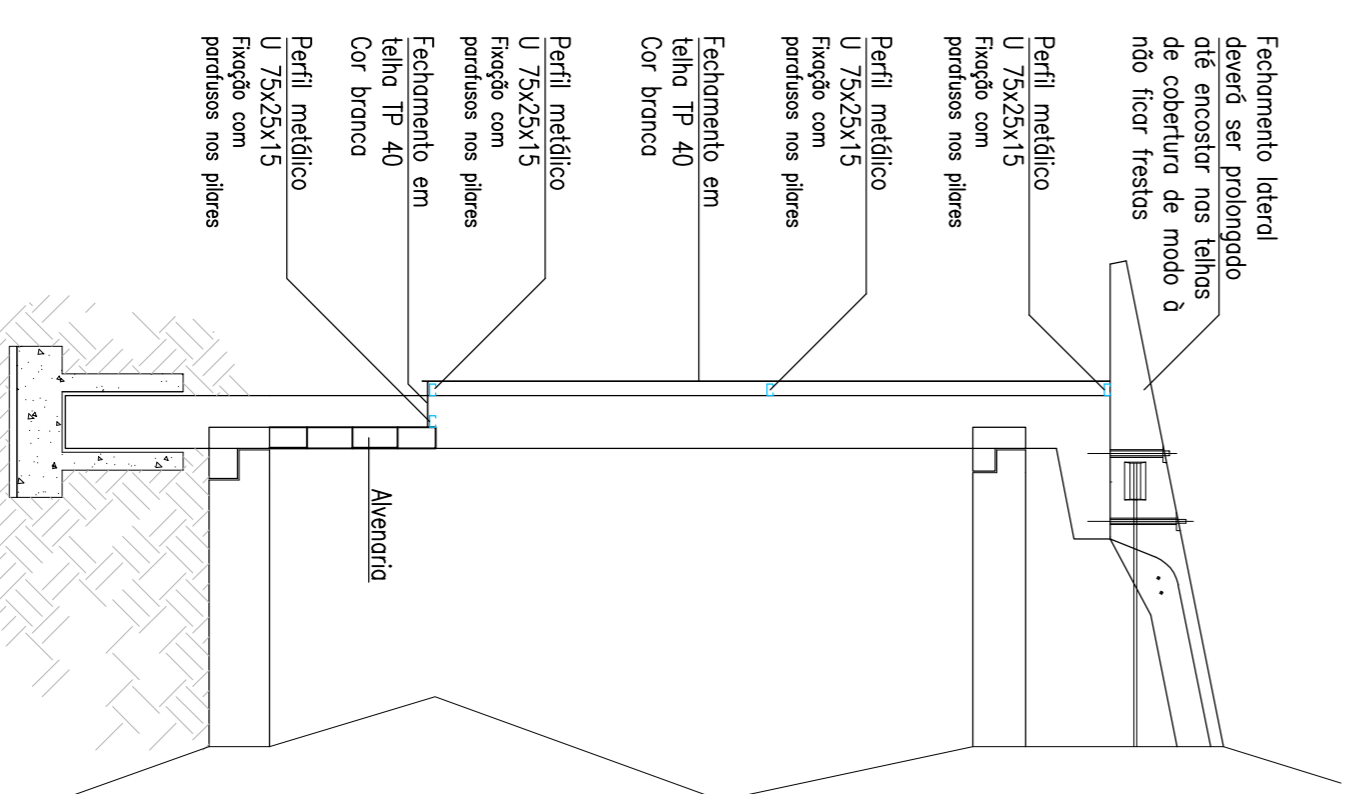

DETAILHE: FECHAMENTO  
Escala: 1/50

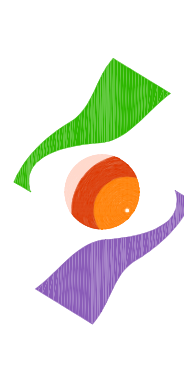 <p><b>ASSOCIAÇÃO DOS MUNICÍPIOS DO ENTRE RIOS-SC</b>                  RUA DE SÃO CARLOS, 160 - Cx. P. 47 - Centro                  89.574-000 - MARAVILHIA - Santa Catarina                  Fone/Fax: (047) 3516-0125/- e-mail: amerios@amerios.org.br                  CNPJ: 06.956.120/0001-88</p>		<p><b>MUNICÍPIO DE CUNHATAI / SC</b></p>	
<p><b>PROJETO ESTRUTURAL</b>                  PAVILHÃO INDUSTRIAL</p>		<p><b>PROJETADEIRO (TÍTULO)</b>                  RAFAEL CASSOL BASSO                  ENGENHEIRO CIVIL                  CREA / SC: 119.213-2</p>	
<p><b>PROJETADEIRO (LOCAL)</b>                  MUNICÍPIO DE CUNHATAI/SC</p>		<p><b>DATA DO PROJETO</b>                  MARÇO DE 2010</p>	
<p><b>LOCAL</b>                  MARCENIS DA SC 160</p>		<p><b>ÁREA DO TERRENO</b>                  49,00 m<sup>2</sup></p>	
