


A

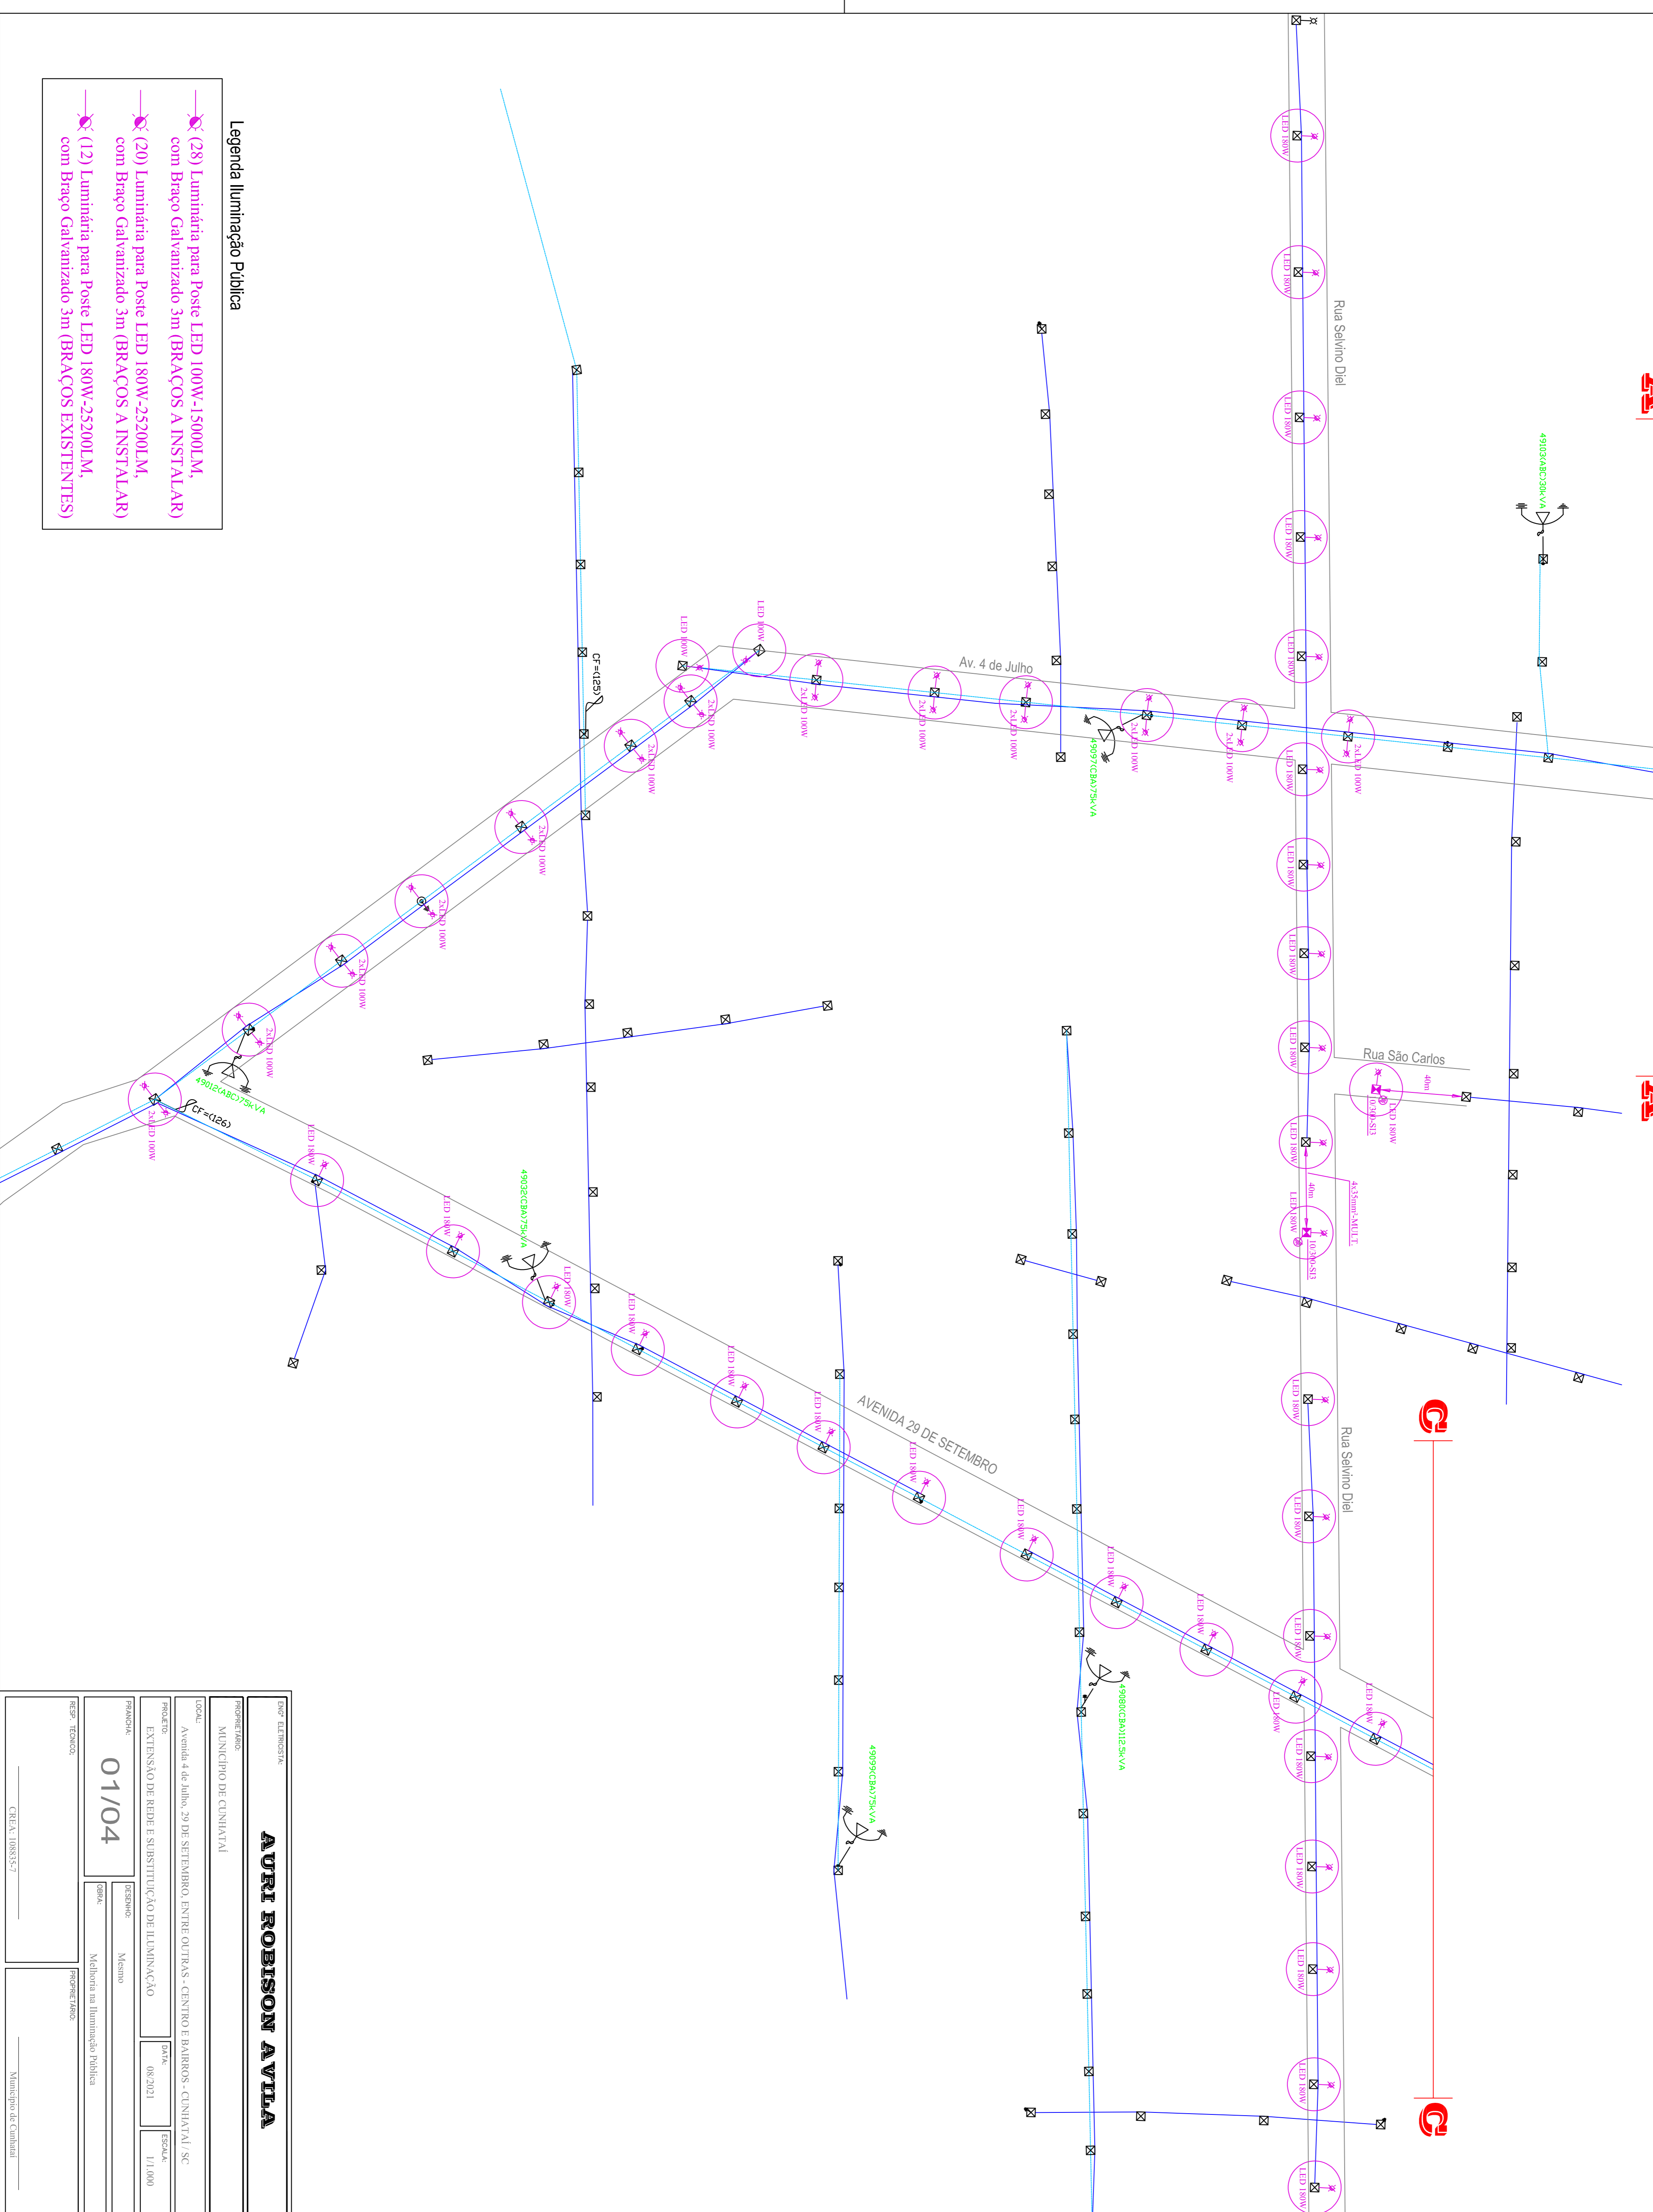


A

C

C



Legenda Iluminação Pública

- 
 (28) Luminária para Poste LED 100W-15000LM, com Braço Galvanizado 3m (BRAÇOS A INSTALAR)
- 
 (20) Luminária para Poste LED 180W-25200LM, com Braço Galvanizado 3m (BRAÇOS A INSTALAR)
- 
 (12) Luminária para Poste LED 180W-25200LM, com Braço Galvanizado 3m (BRAÇOS EXISTENTES)

AVRIL ROBISON AVILA

ENGE ELETRONISTA	
PROGRAMA/MUNICÍPIO DE CUNHATAI	
LOCAL Avenida 4 de Julho, 29 DE SETEMBRO, ENTRE OUTRAS - CENTRO E BAIRROS - CUNHATAI/ SC	
PROJETO	DATA: 08/2021
EXTENSÃO DE REDE E SUBSTITUIÇÃO DE ILUMINAÇÃO	
FRANQUIA	Mesmo
RESP. TÉCNICO:	Melhoria na Iluminação Pública
01/04	Proprietário:
CRVAL 108835-7	Município de Cunhaí