


Legenda Iluminação Pública

- 
 (08) Luminária para Poste LED 100W-15000LM, com Braço Galvanizado 3m (BRAÇOS A INSTALAR)
- 
 (15) Luminária para Poste LED 180W-25200LM, com Braço Galvanizado 3m (BRAÇOS A INSTALAR)

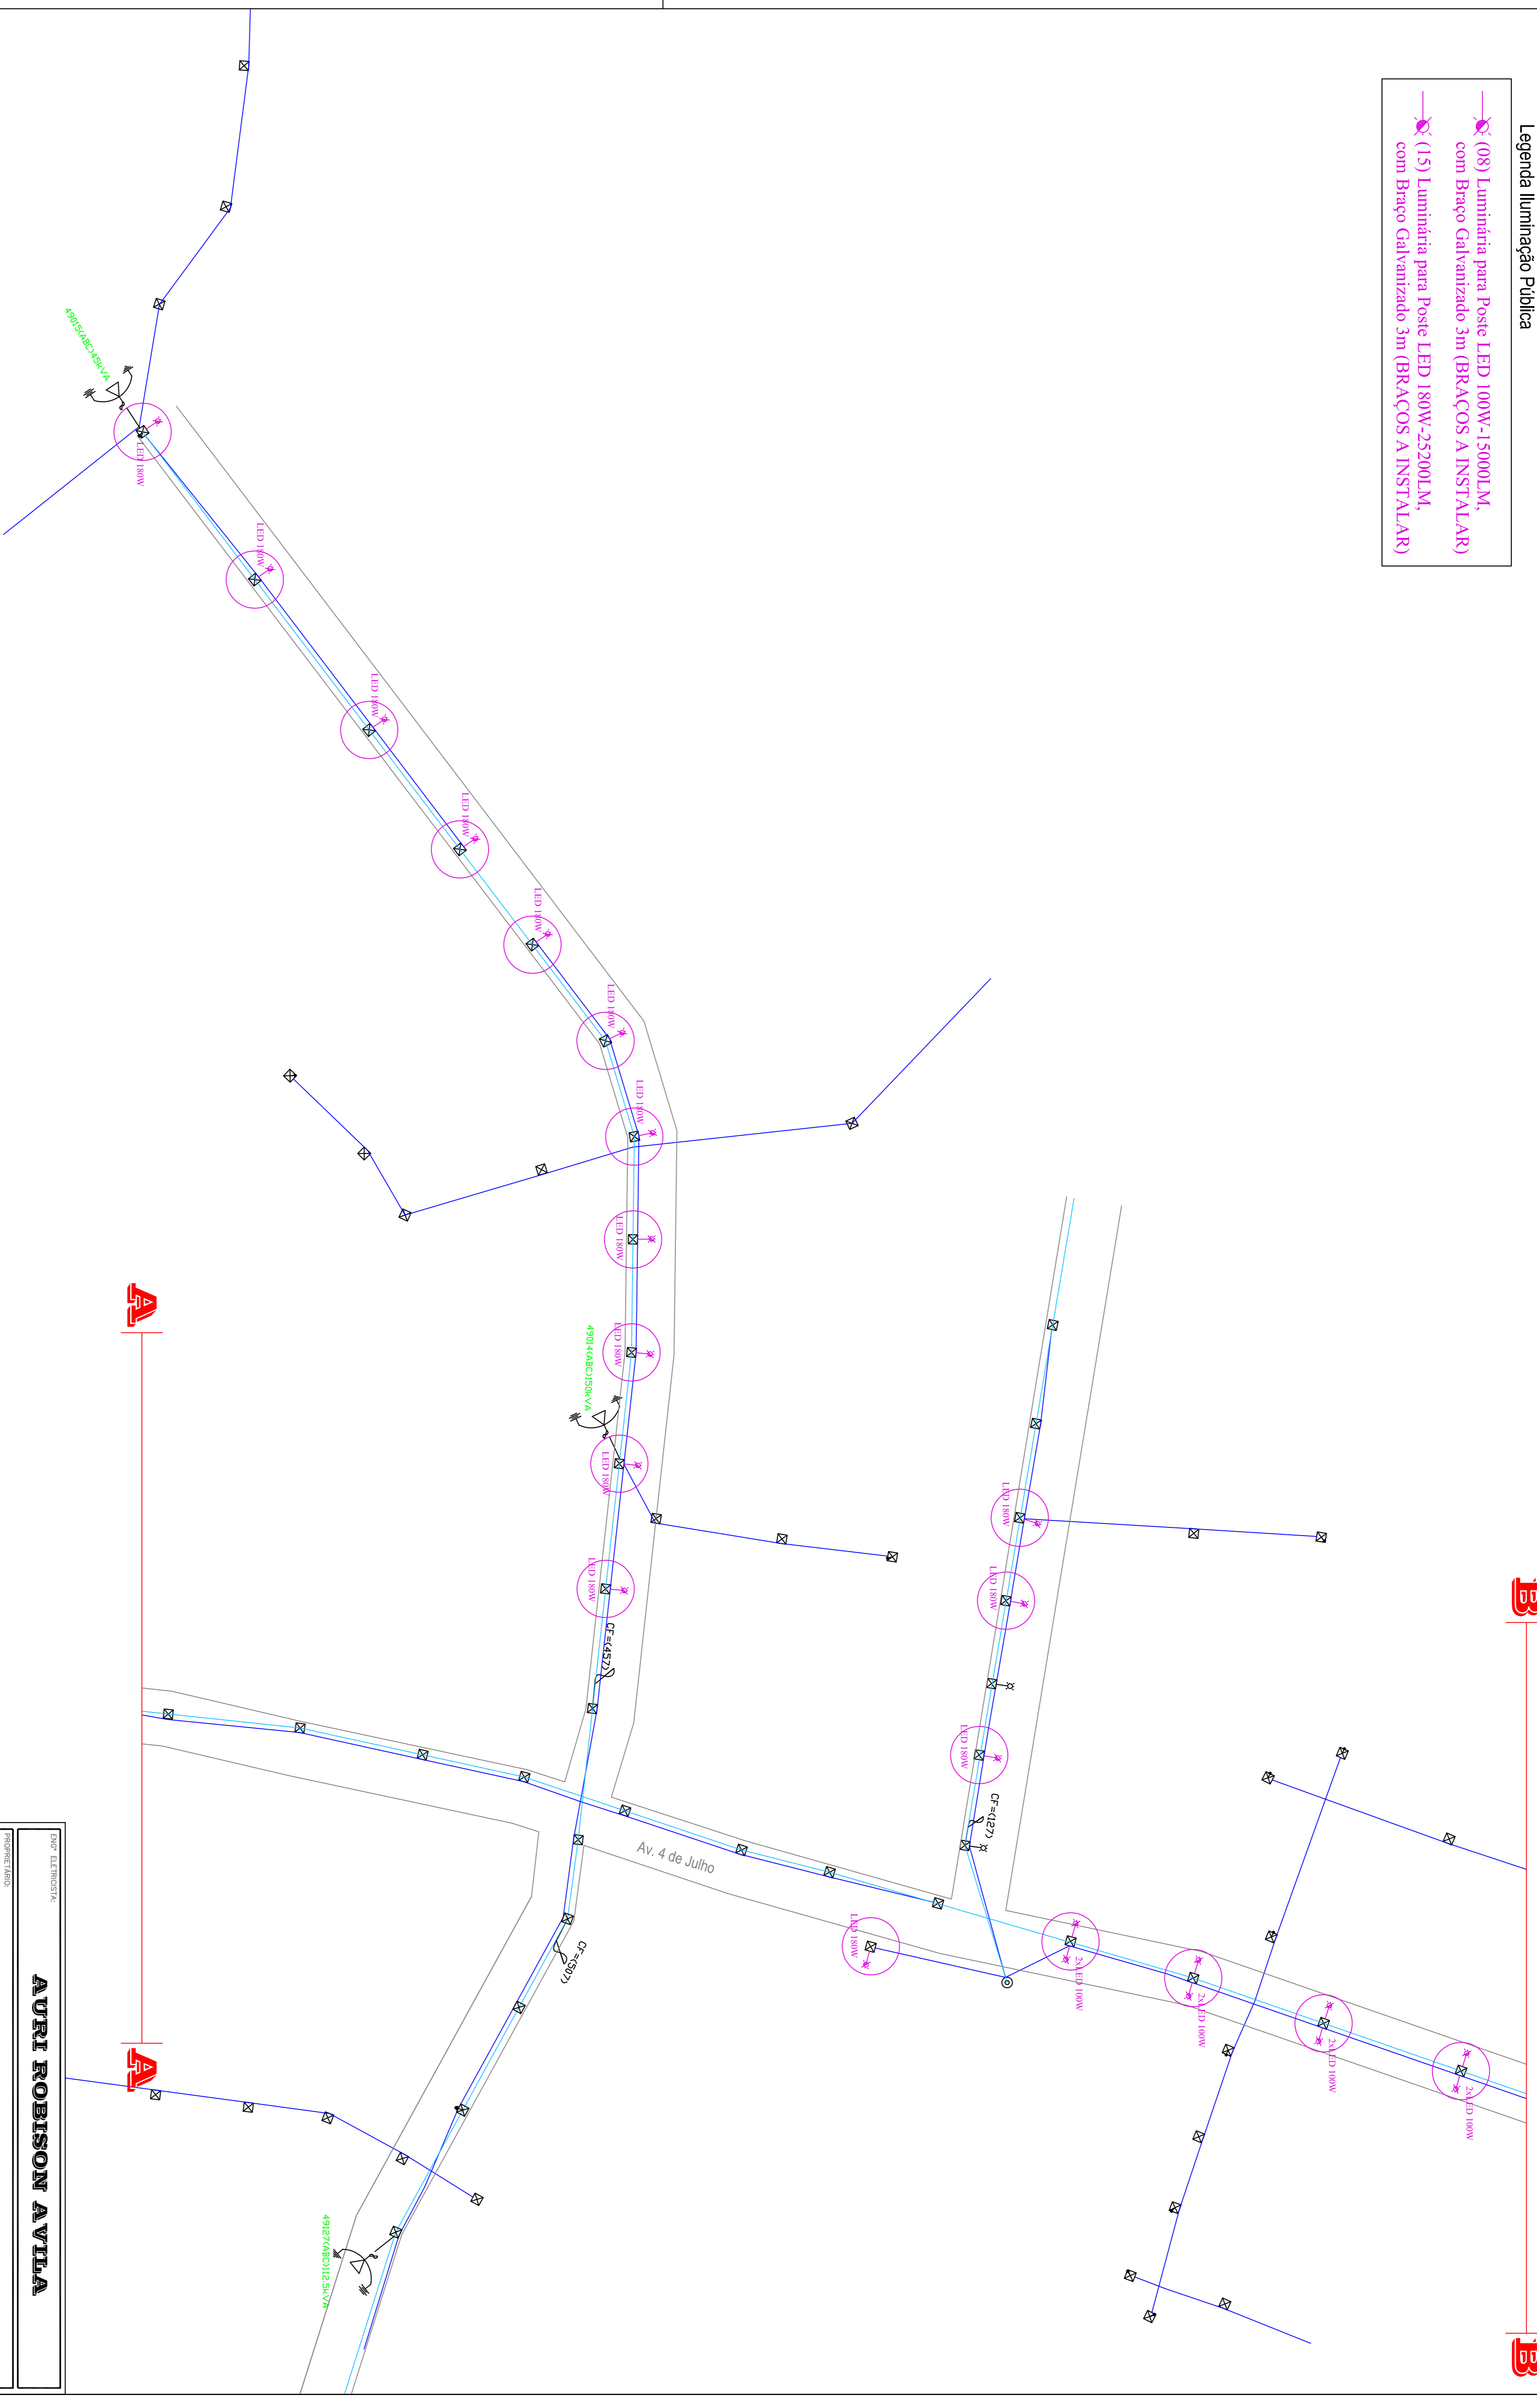

AVRIL ROBISON AVILA

PROFESSOR RESPONSÁVEL
MUNICÍPIO DE CUNHATAI

LOCAL
Avenida 4 de Julho, 29 DE SETEMBRO, ENTRE OUTRAS - CENTRO E BAIRROS - CUNHATAI - SC

PROJETO
EXTENSÃO DE REDE E SUBSTITUIÇÃO DE ILUMINAÇÃO

FRANQUIA
02/04

RESP. TÉCNICO:
CRAIA 108835-7

Município de Cunhaí