


Legenda Iluminação Pública

— (28) Luminária para Poste LED 100W-15000LM, com Braço Galvanizado 3m (BRAÇOS A INSTALAR)

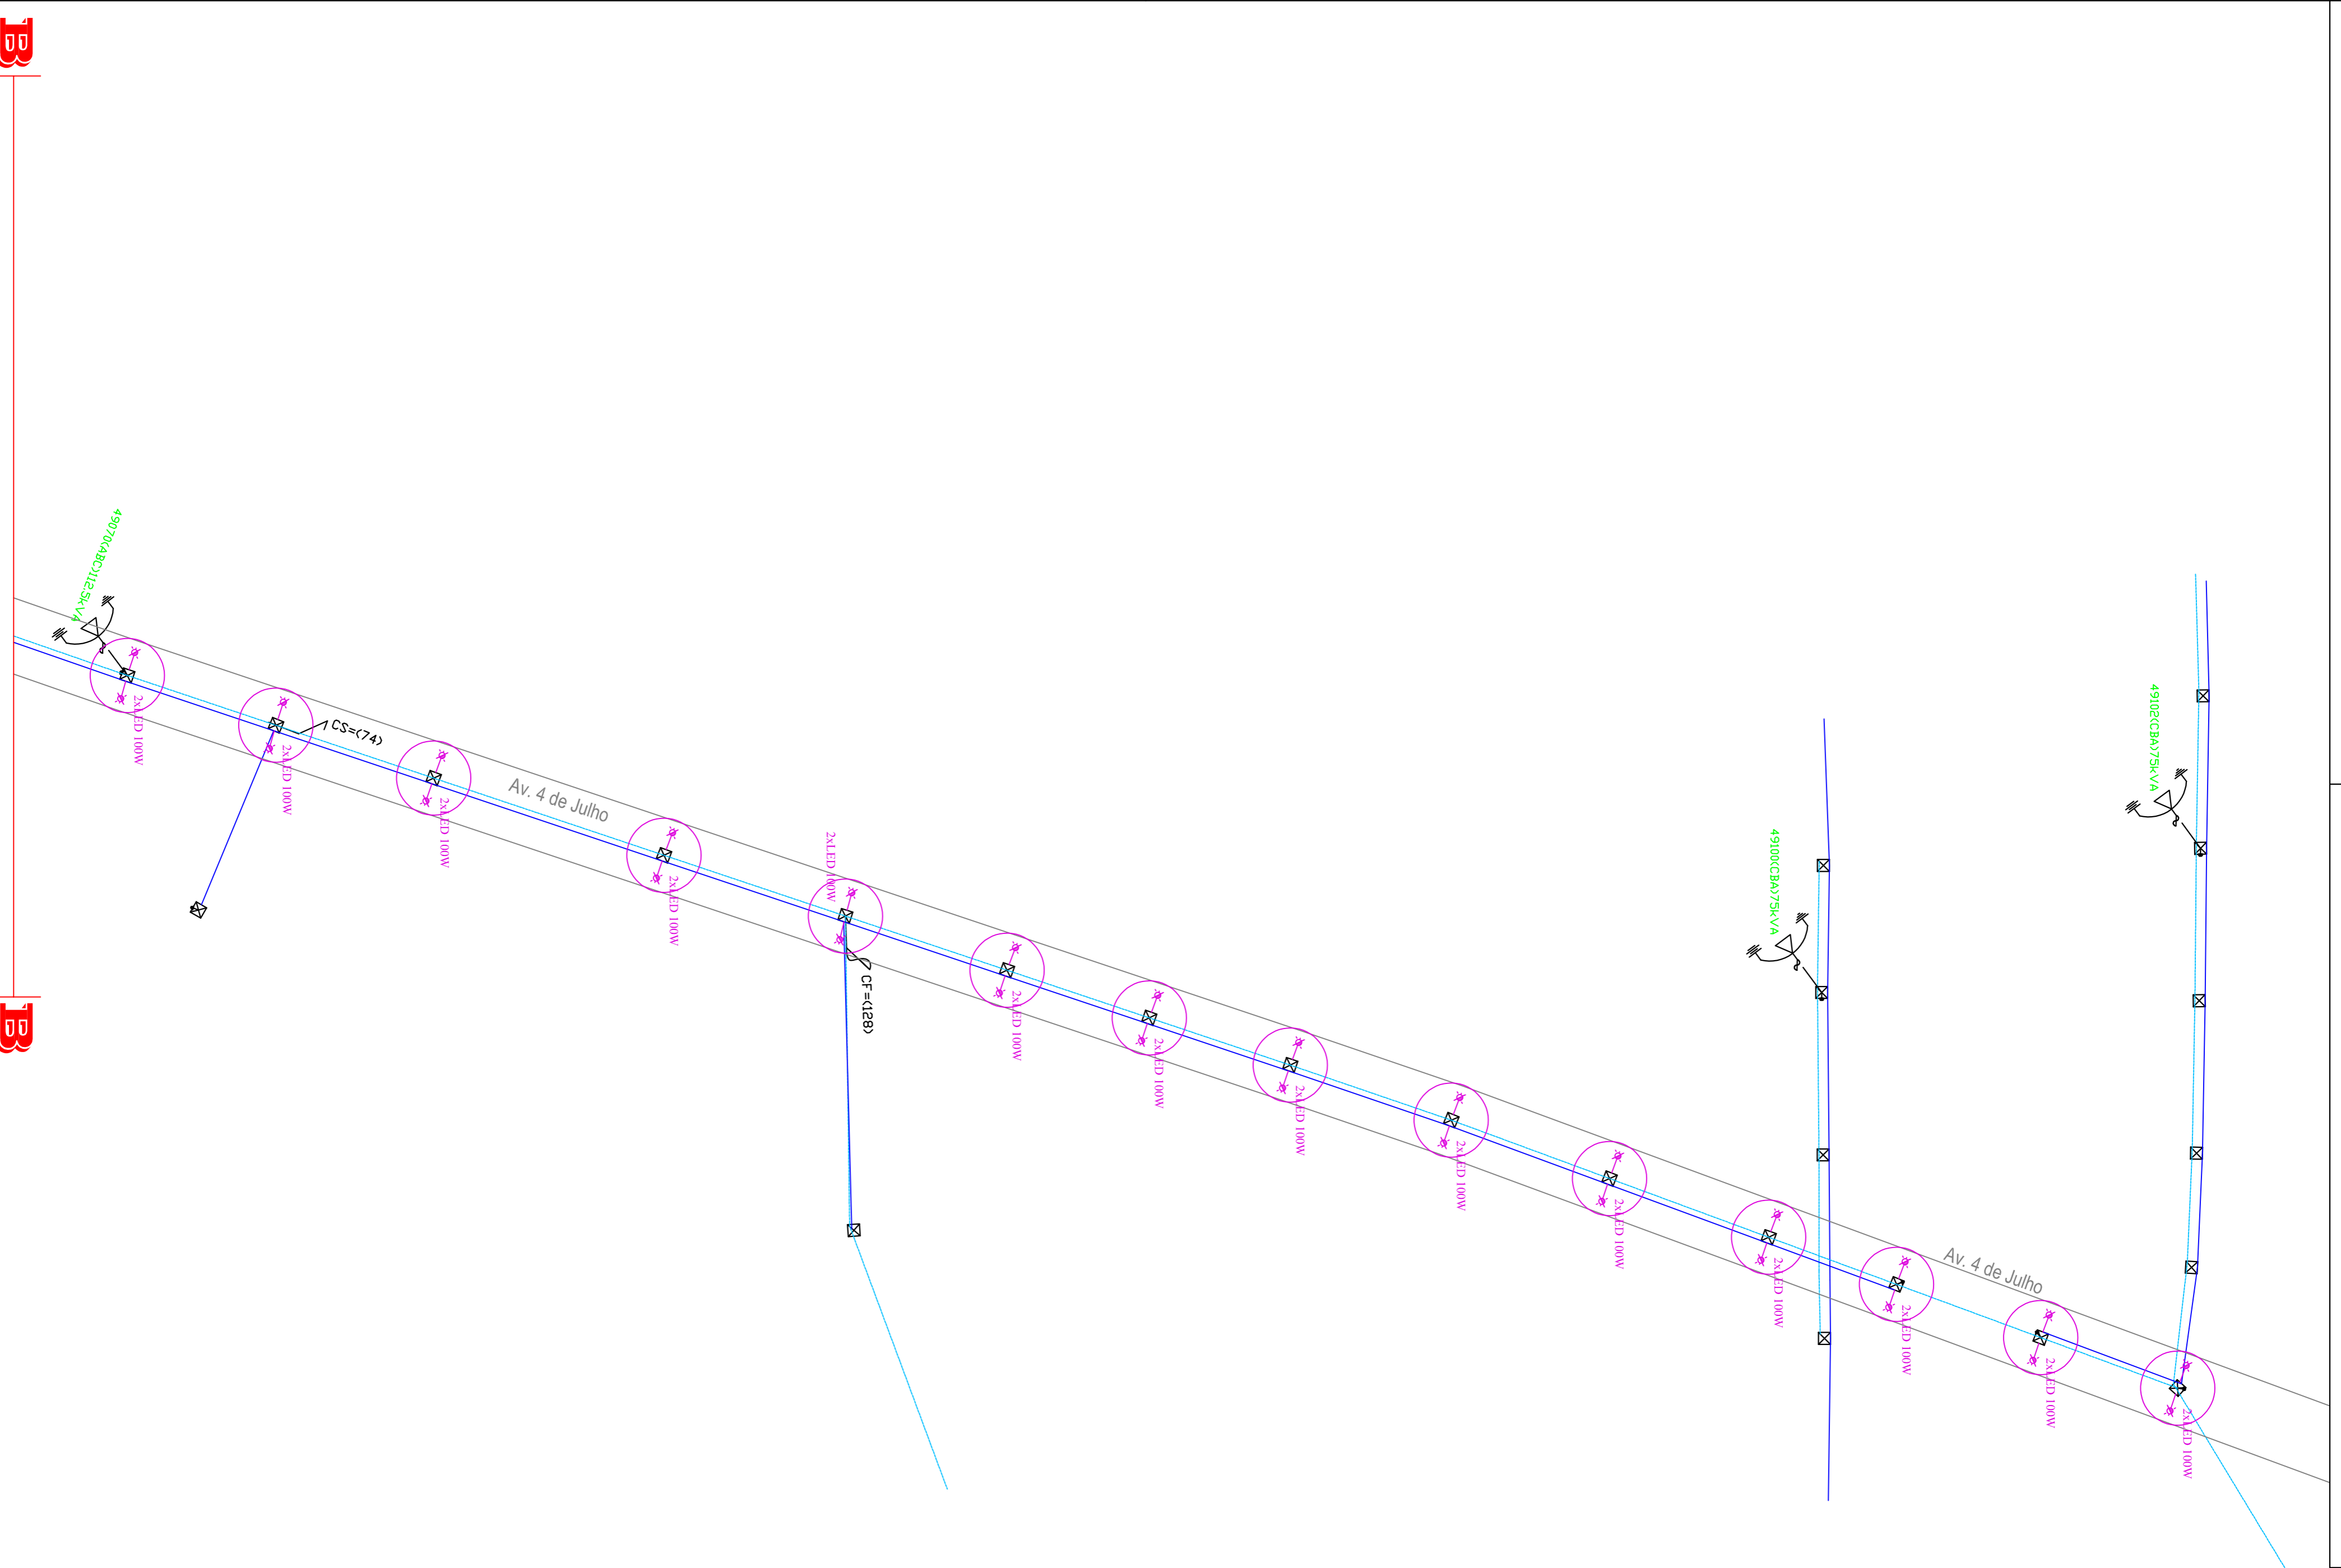

**AVRIL ROBISSON AVILA**

ENGR. ELETRONISTA

PROPOSTANTE:  
MUNICÍPIO DE CUNHATÁ

LOCAL:  
Avenida 4 de Julho, 29 DE SETEMBRO, ENTRE OUTRAS - CENTRO E BAIROS - CUNHATÁ/ SC

PRODUTO:  
EXTENSÃO DE REDE E SUBSTITUIÇÃO DE ILUMINAÇÃO

DATA: 08/2021

ESCALA: 1:1.000

PROPOSTA:  
**03/04**

RESUMO:  
Melhoria na Iluminação Pública

RESP. TÉCNICO:  
CRAIA 108835-7

Proprietário:  
Município de Cunhaatá