


Legenda Iluminação Pública

- (04) Luminária para Poste LED 180W-252001.M, com Braço Galvanizado 3m (BRAÇOS A INSTALAR)
- (15) Luminária para Poste LED 180W-252001.M, com Braço Galvanizado 3m (BRAÇOS EXISTENTES)

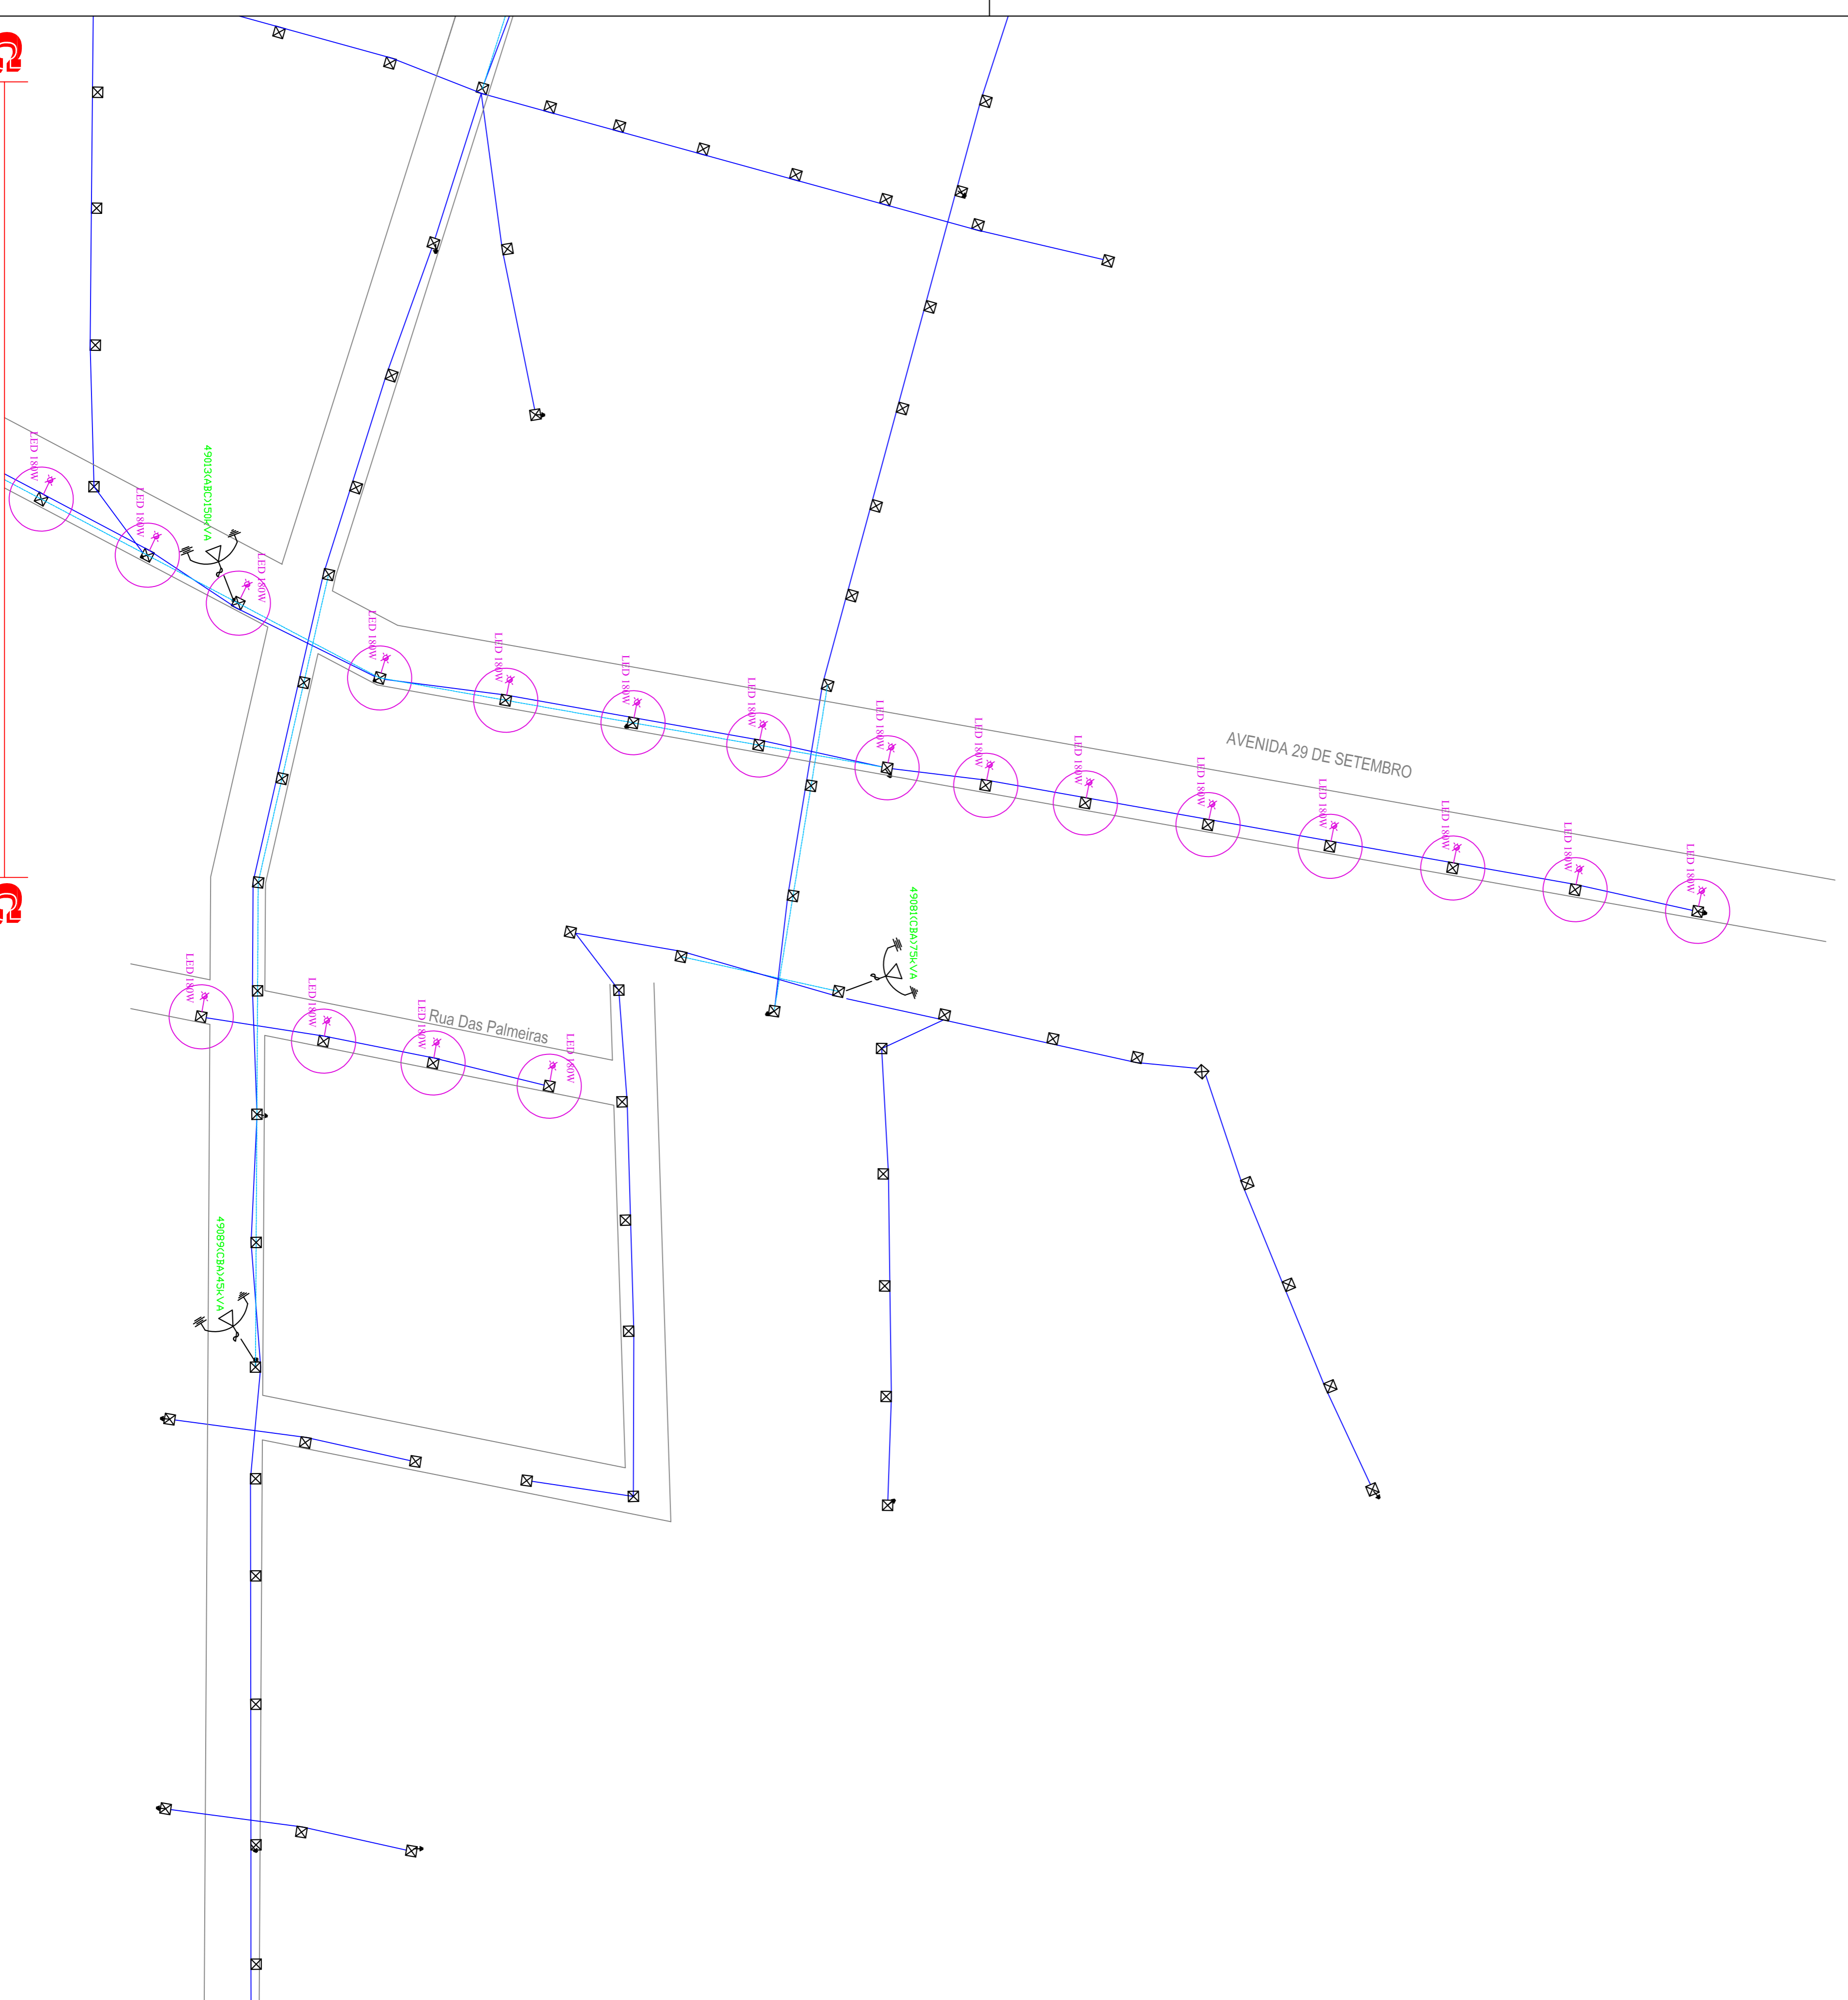

AVRIL ROBISON AVILA

ENGR. ELETRICISTA	
PROJETO: AVRIL ROBISON AVILA	
MUNICÍPIO DE CUNHATAL	
LOCAL: Avenida 4 de Julho, 29 DE SETEMBRO, ENTRE OUTRAS - CENTRO E BAIROS - CUNHATAL/ SC	
PROJETO: EXTENSÃO DE REDE E SUBSTITUIÇÃO DE ILUMINAÇÃO	DATA: 08/2021
ESCALA: 1:1.000	
FRANQUIA: 04/04	Mesmo
RESP. TÉCNICO: CRAY TORRESZI	Proprietário: Município de Cunhatal