
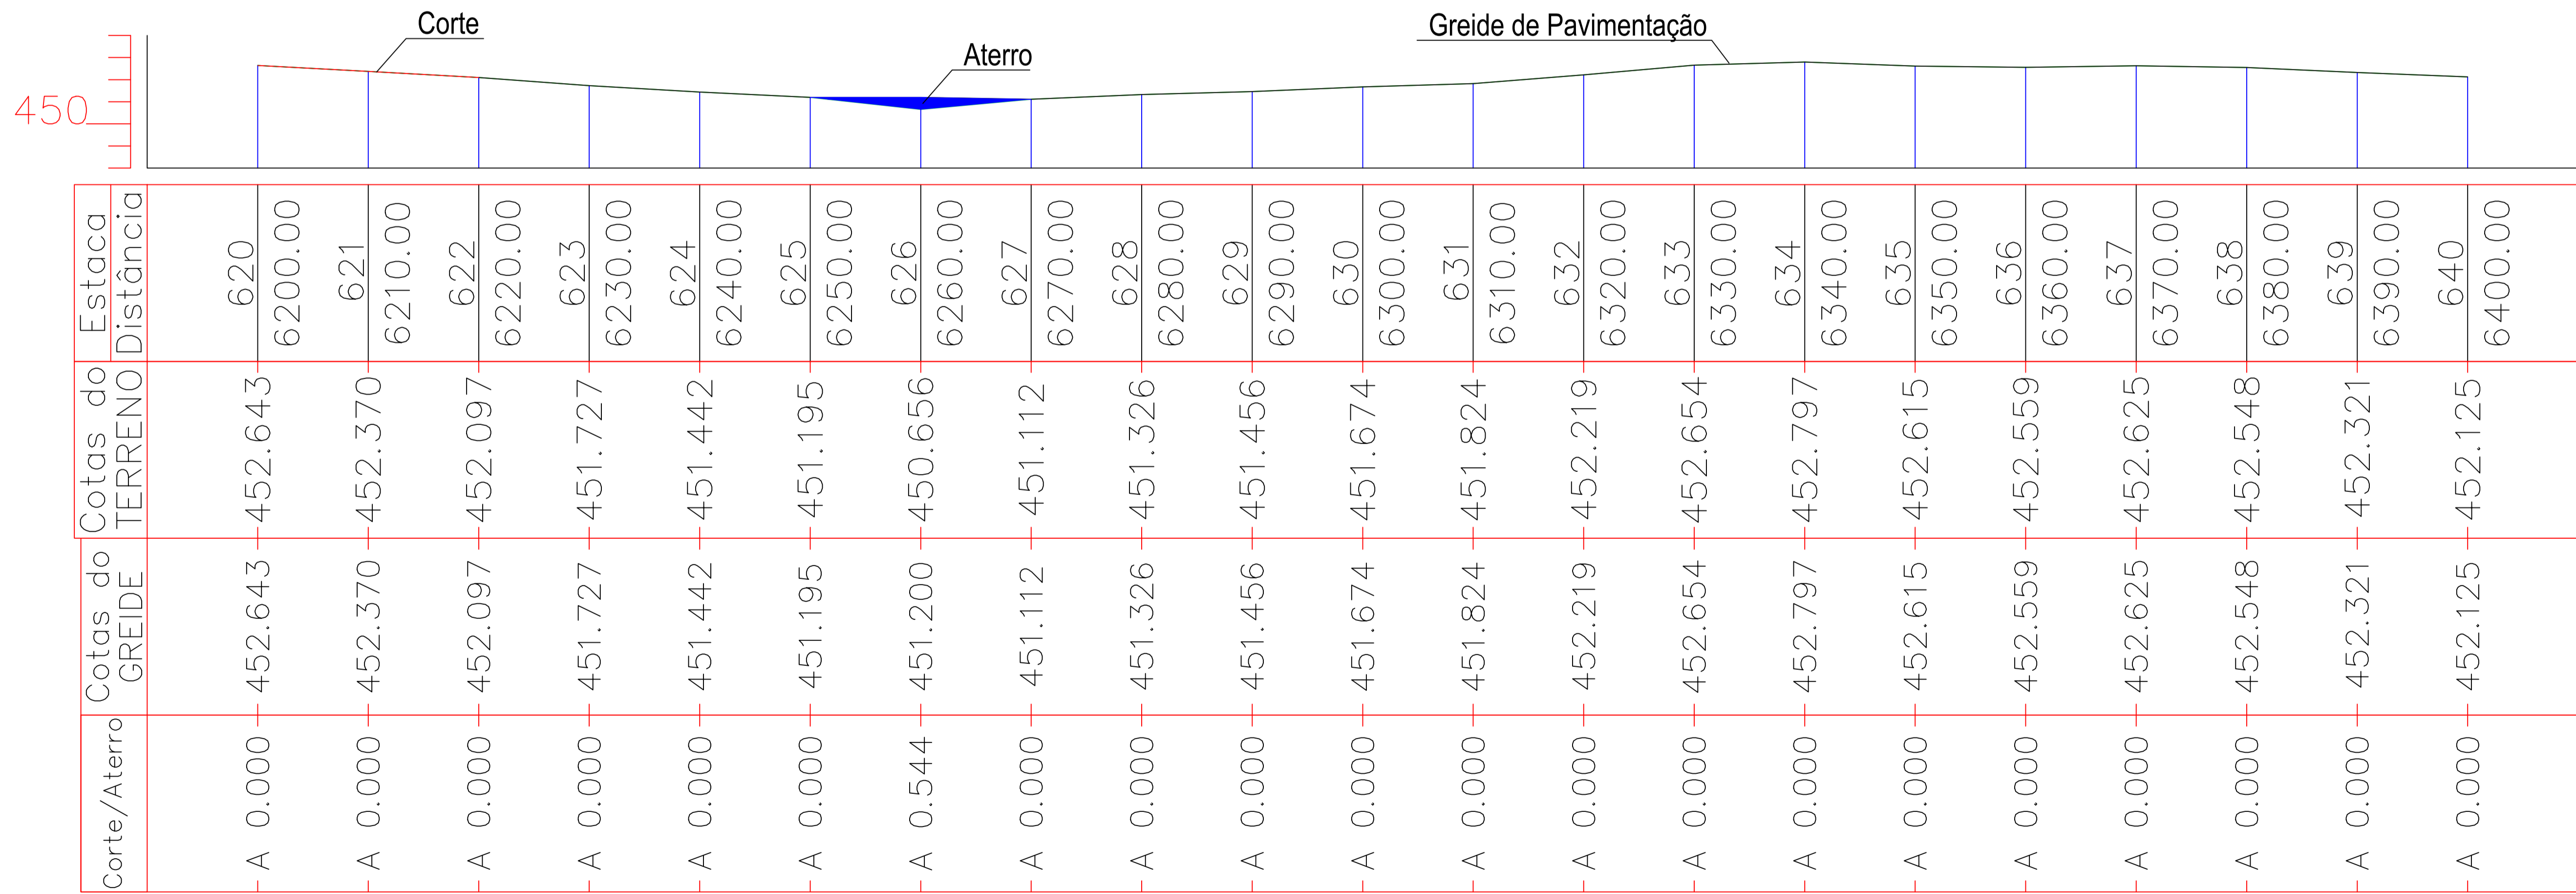


| LINHA DE PROJETO | | | | | | |
|------------------|---------------|-------------|--------------|------------|-------------|---------|
| ESTACAS | DIST. INICIAL | DIST. FINAL | COTA INICIAL | COTA FINAL | DECLIVIDADE | |
| 01 | 620 - 621 | 6200,00 m | 6210,00 m | 452,64 m | 452,37 m | -2,72 % |
| 02 | 621 - 622 | 6210,00 m | 6220,00 m | 452,37 m | 452,10 m | -2,74 % |
| 03 | 622 - 623 | 6220,00 m | 6230,00 m | 452,10 m | 451,73 m | -3,70 % |
| 04 | 623 - 624 | 6230,00 m | 6240,00 m | 451,73 m | 451,44 m | -2,85 % |
| 05 | 624 - 625 | 6240,00 m | 6250,00 m | 451,44 m | 451,20 m | -2,46 % |
| 06 | 625 - 626 | 6250,00 m | 6260,00 m | 451,20 m | 451,20 m | 0,05 % |
| 07 | 626 - 627 | 6260,00 m | 6270,00 m | 451,20 m | 451,11 m | -0,88 % |
| 08 | 627 - 628 | 6270,00 m | 6280,00 m | 451,11 m | 451,33 m | 2,14 % |
| 09 | 628 - 629 | 6280,00 m | 6290,00 m | 451,33 m | 451,46 m | 1,31 % |
| 10 | 629 - 630 | 6290,00 m | 6300,00 m | 451,46 m | 451,67 m | 2,17 % |
| 11 | 630 - 631 | 6300,00 m | 6310,00 m | 451,67 m | 451,82 m | 1,50 % |
| 12 | 631 - 632 | 6310,00 m | 6320,00 m | 451,82 m | 452,22 m | 3,95 % |
| 13 | 632 - 633 | 6320,00 m | 6330,00 m | 452,22 m | 452,65 m | 4,36 % |
| 14 | 633 - 634 | 6330,00 m | 6340,00 m | 452,65 m | 452,80 m | 1,43 % |
| 15 | 634 - 635 | 6340,00 m | 6350,00 m | 452,80 m | 452,61 m | -1,83 % |
| 16 | 635 - 636 | 6350,00 m | 6360,00 m | 452,61 m | 452,56 m | -0,56 % |
| 17 | 636 - 637 | 6360,00 m | 6370,00 m | 452,56 m | 452,62 m | 0,65 % |
| 18 | 637 - 638 | 6370,00 m | 6380,00 m | 452,62 m | 452,55 m | -0,77 % |
| 19 | 638 - 639 | 6380,00 m | 6390,00 m | 452,55 m | 452,32 m | -2,26 % |
| 20 | 639 - 640 | 6390,00 m | 6400,00 m | 452,32 m | 452,13 m | -1,96 % |

| PERFIL LONGITUDINAL | |
|---------------------|-----------------------|
| ESC. VERTICAL | 2,00 |
| AREA DE CORTE | 0,01 |
| AREA DE ATERRO | 5,44 |
| VOLUME DE CORTE | 254,34 m ³ |
| VOLUME DE ATERRO | 89,17 m ³ |

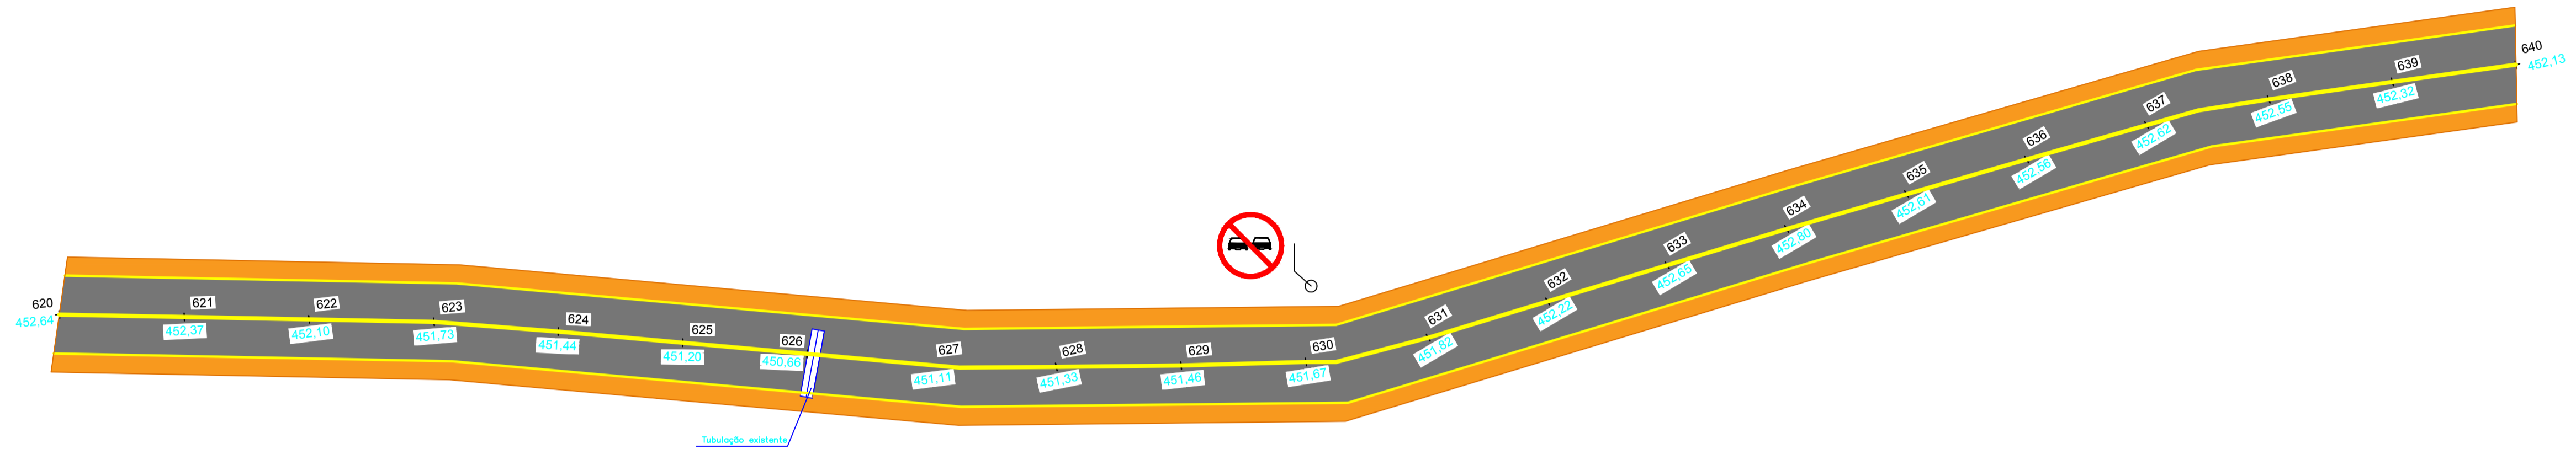

Perfil 32.per
 A = 5,44 m²
 C = 0,01 m²

| LEGENDA: | |
|----------|-----------------------------|
| | Pista de Rolamento |
| | Acostamento |
| | +5 Estaca 05 na cota 418,28 |

ANOTAÇÕES:

| | |
|--|---------------------|
| Proprietários: Município de Cunhataí - SC | Data: Junho/2021 |
| Endereço da obra: Linha Barra Grande, Interior do Município de Cunhataí - SC | Desenho: Isaura |
| Projeto: Pavimentação Asfáltica sobre leito original - Estaca 0,00 até 655+2,105 | |

| | | |
|--|---|--------------------------|
| Conteúdo da prancha: - PROJETO GEOMÉTRICO - LINHA DE PROJETO - DETALHES | Área: Estaca 620 - 640 | Prancha: 32/33 |
| Isaura Müller - CREA/SC:112247-7 Responsável Técnico | Município de Cunhataí - CNPJ 01.612.116/0001-44 Proprietário | |