


PLANTA DE COBERTURA - POSTO DE SAÚDE

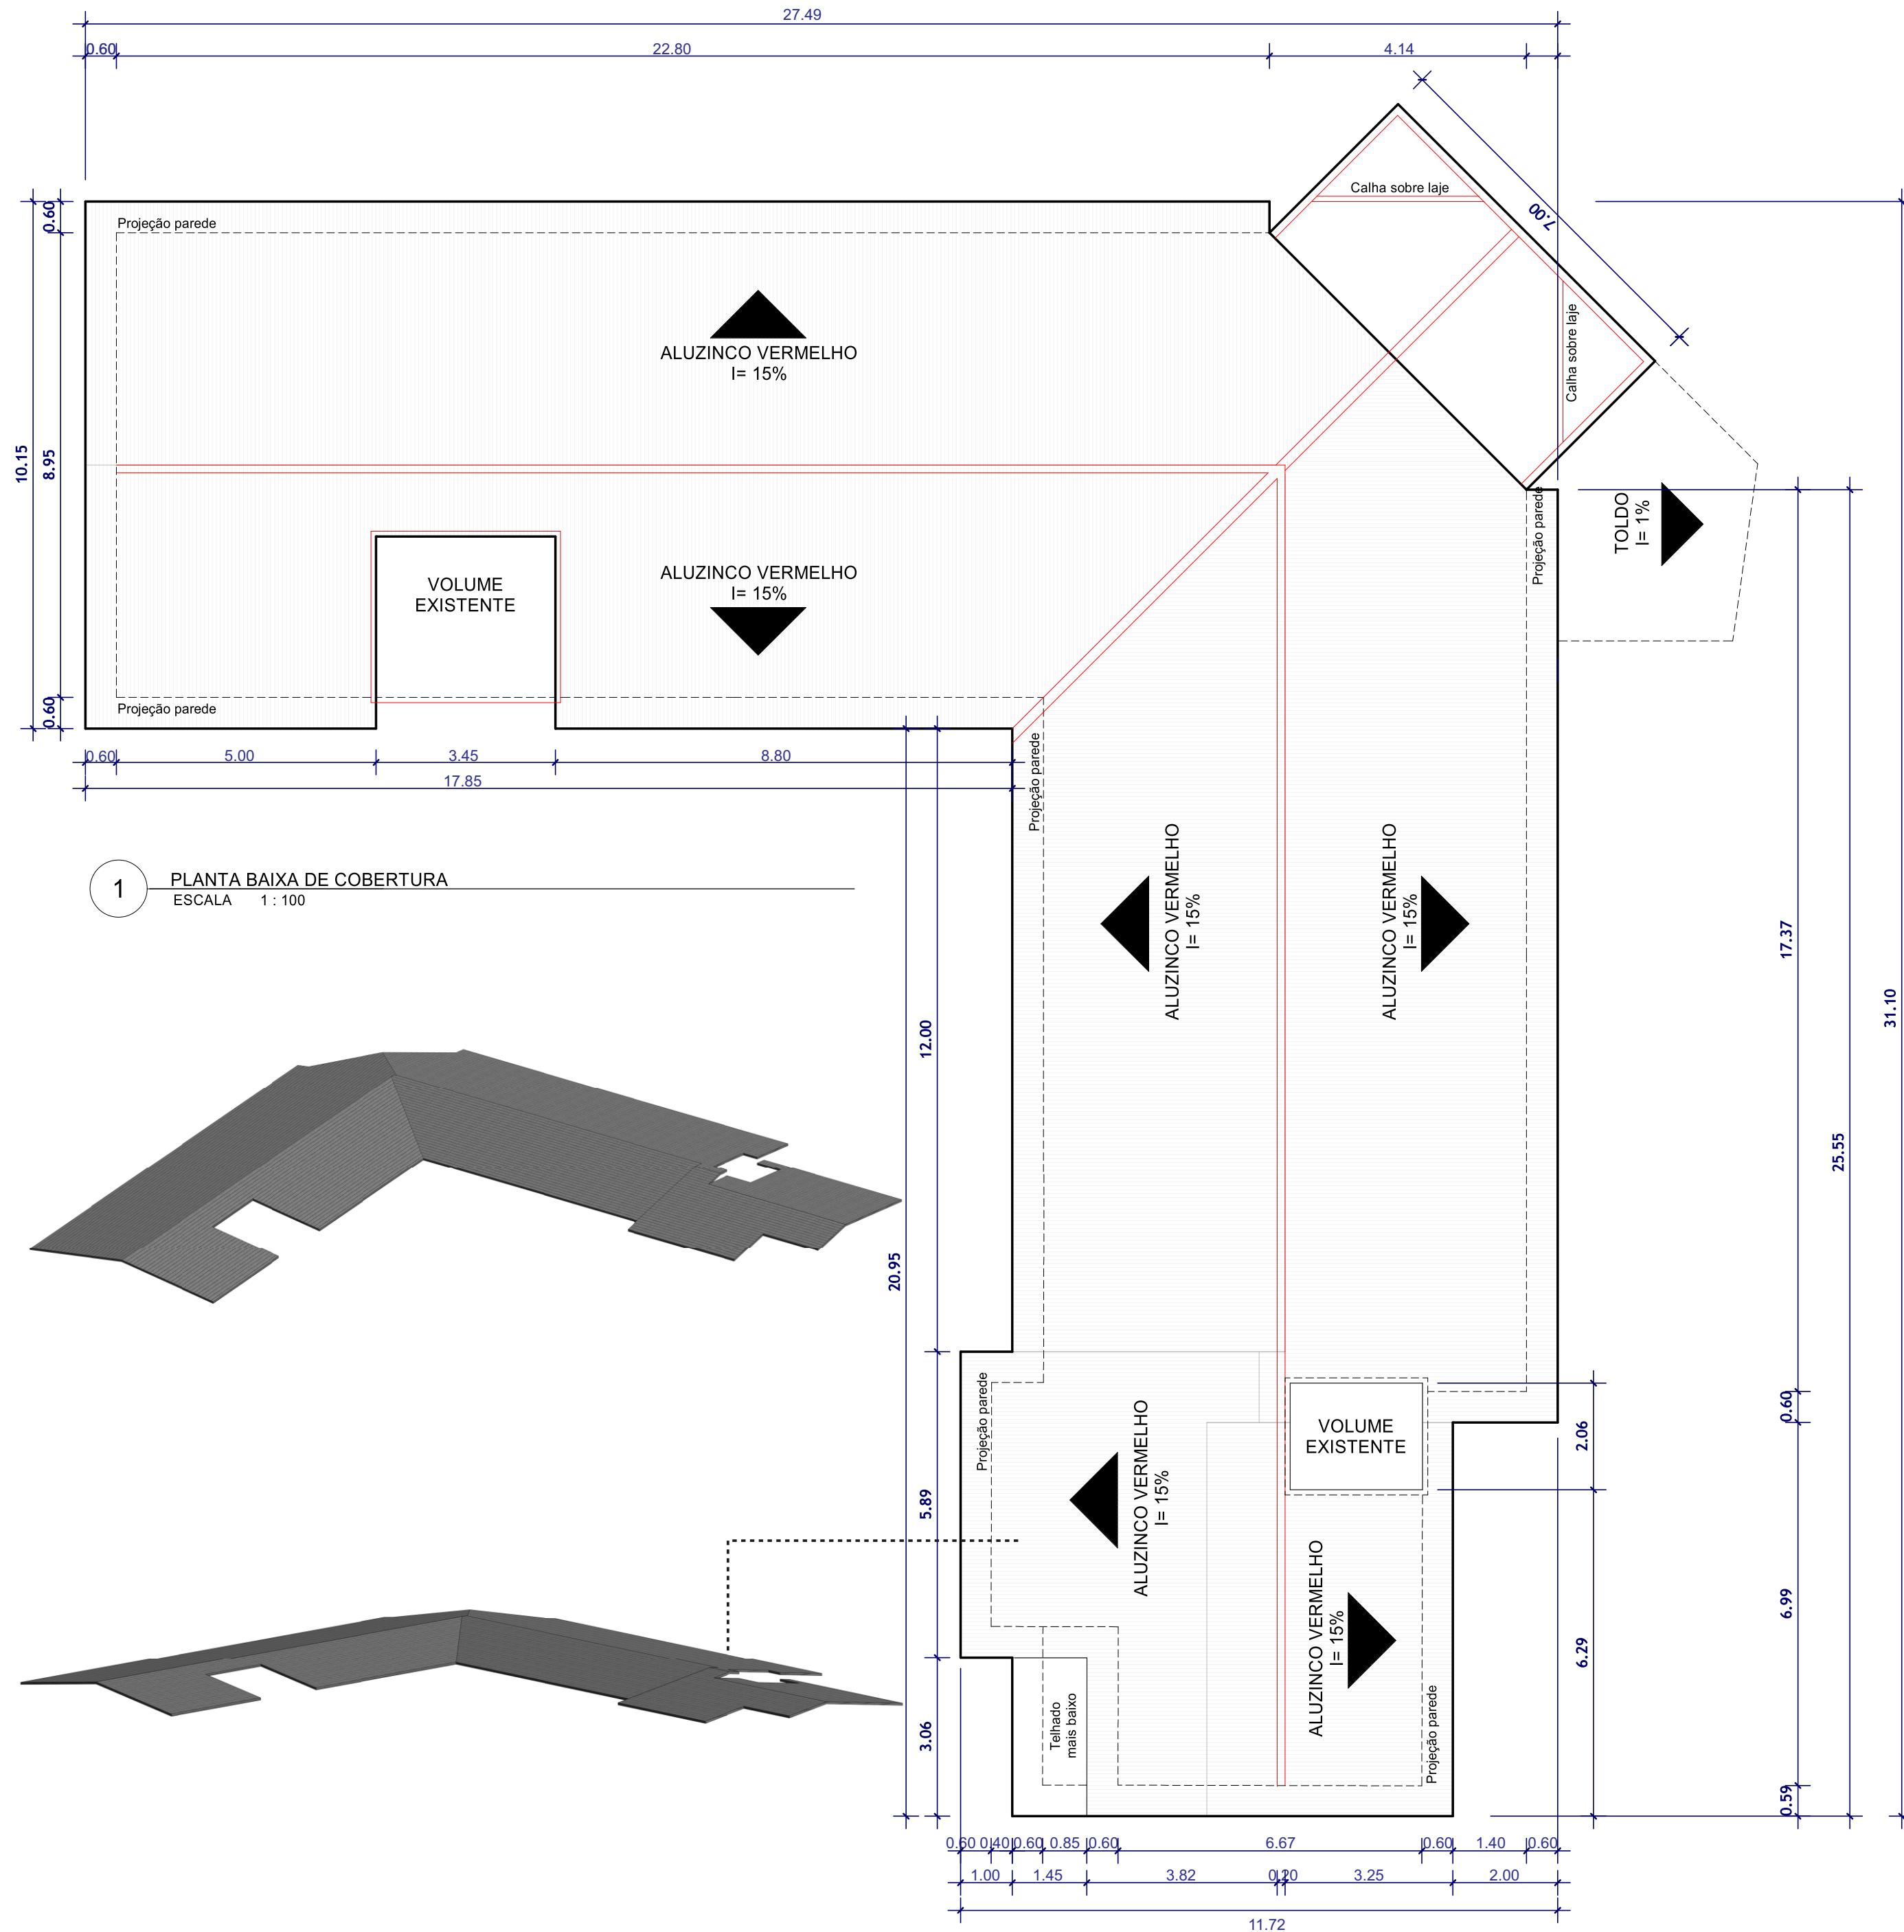

PROJETO TROCA DE TELHADO POSTO DE SAÚDE

PREFEITURA MUNICIPAL DE CUNHATAÍ

RESPONSÁVEIS TÉCNICOS:

TAÍS SOLIVO

Arquiteta e Urbanista
CAU A184268-4

ENDEREÇO:

Rua João Sehnem, esquina com Rua das Palmeiras, Cunhataí-SC

ASSINATURA DO PROPRIETÁRIO:

MUNICÍPIO DE CUNHATAÍ
Proprietário - CNPJ: 01.612.116/0001-44

DATA:

Junho, 2022

ESCALA:

Indicada



ASSINATURA DO RESPONSÁVEL TÉCNICO:

TAÍS SOLIVO

Arquiteta e Urbanista - CAU A184268-4

DESENHO:

ARQUIVO:

projetos/Prefeitura Cunhataí

CONTEÚDO:

Planta baixa de cobertura
Volumetria

ÁREA:

área de telhado 550m²

PRANCHA:

01