

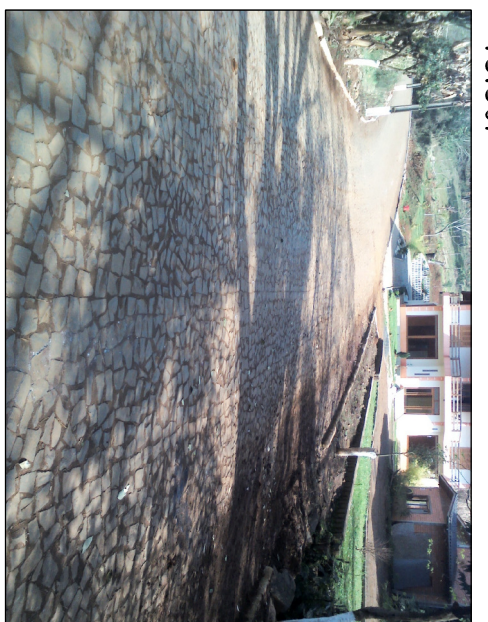



- DRENAGEM PLUVIAL A EXECUTAR**
- TUBULAÇÃO Ø80cm
- DRENAGEM PLUVIAL EXISTENTE**
- BOCA LOBO Ø80cm
- DADOS DO PROJETO:**
- REPERTELAÇÃO= 1.509,50 m²
  - CAPA ASFÁLTICA TOTAL= 1.112,30 m²
  - MEIO FIO = 3,00 m²
- PINTURA DE SINALIZAÇÃO:**
- FAIXA DE ESTACIONAMENTO= 243,50 m
  - FAIXA AMARELA (EXO)= 136,85 x (2) = 273,70 m
  - FAIXA DE SEGURANÇA (PARE)= 14,90 m
  - FAIXA DE PEDESTRE= 29,13 m
- DRENAGEM:**
- TUBULAÇÃO BATE= 55,00 m
  - BOCAS DE LOBOS Ø400= 4 un.
  - BOCAS DE LOBOS Ø600= 2 un.
  - REFORMAR BOCA DE LOBO Ø600= 1 un.
- SINALIZAÇÃO:**
- PLACA VELOCIDADE= 2 un.
  - PLACA PARE= 1 un.
  - PLACA NOME DE RUA = 2 un.
  - PLACA NOME DE RUA REMOVER = 1 un.

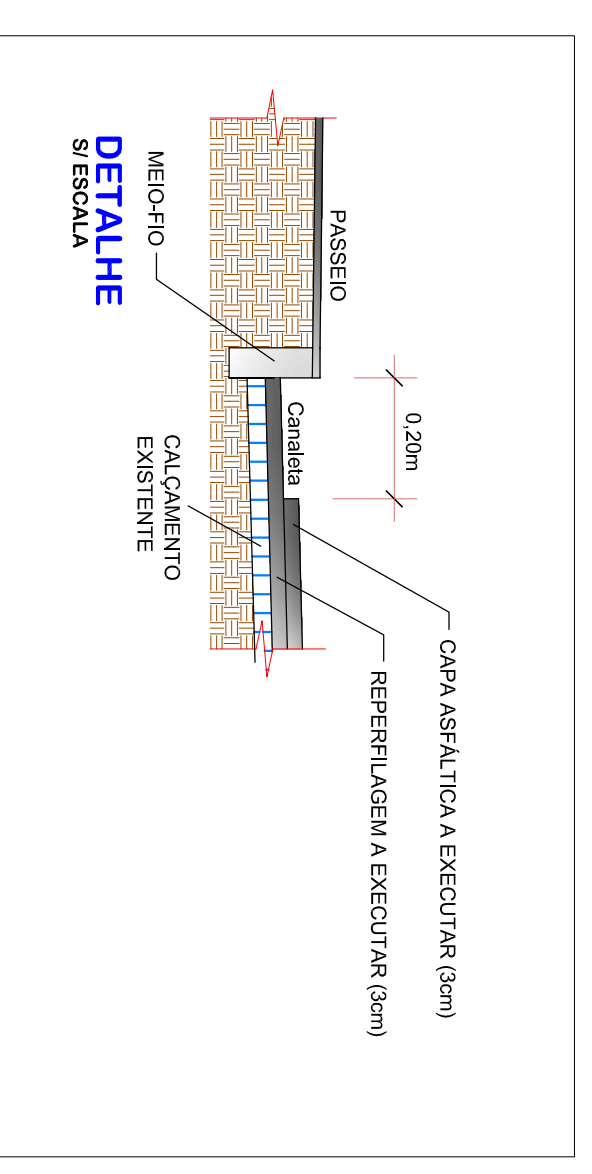

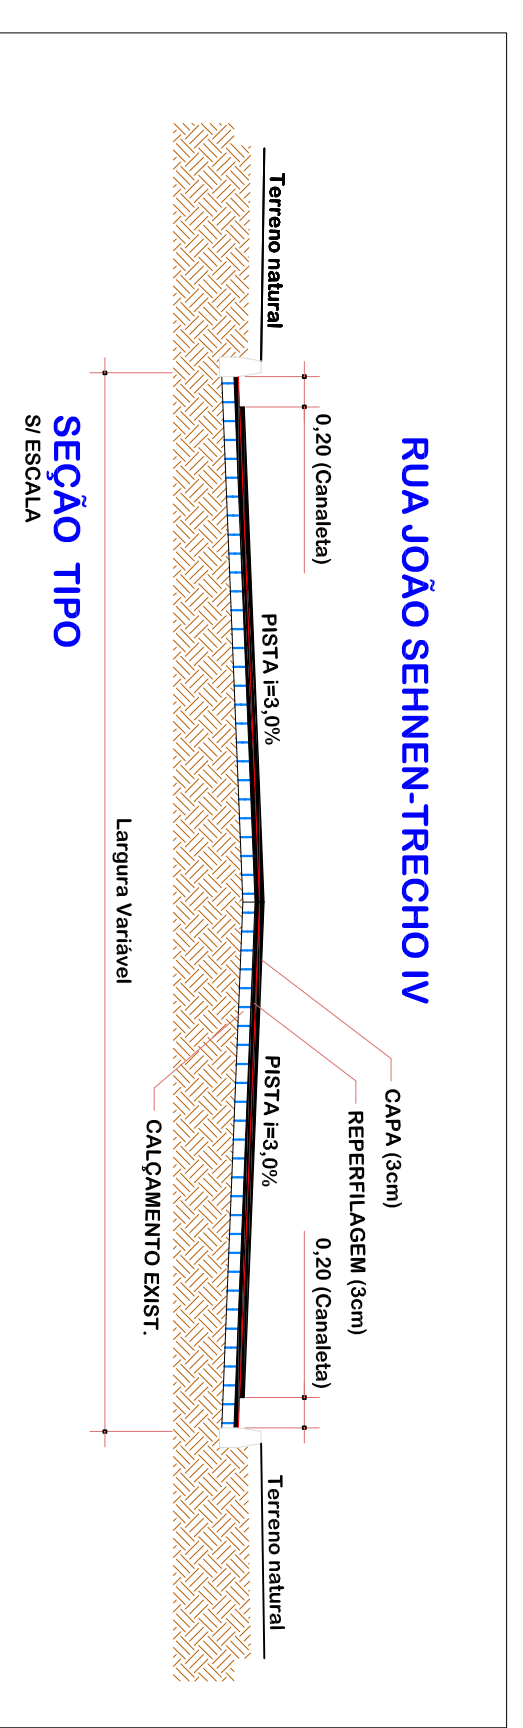


**ASSOCIAÇÃO DOS MUNICÍPIOS DO ENTRE RIOS-SC**


Av. Euclides da Cunha, 160 - Cx. P. 47 - Centro  
89.574-000 - MARAVILHA - Santa Catarina  
Fone/Fax: (0\*\*49) 564-0282 - e-mail: amerios@amerios.org.br  
CNPJ 00.961.206/0001-88



**MUNICÍPIO DE CUNHATAÍ - SC**

**PAVIMENTAÇÃO ASFÁLTICA RUA JOÃO SEHNEN-TRECHO IV**

REGISTRADO EM LICENÇA Nº 1122132  
ENGENHEIRO CIVIL **RAFAEL CASSOL BASSO**  
C.R. Nº 120.201/SC-1  
C.O. Nº 120.201/SC-129


MUNICÍPIO DE CUNHATAÍ - SC

TÍTULO: PERÍMETRO URBANO


INDICAÇÃO: **01**